

GMINA DOPIEWO

62-070 Dopiewo ul. Leśna 1c
pow. poznański, woj. wielkopolskie
tel. 061/814-83-31 fax. 061 814-80-91
NIP 7773133416 Regon: 63125873

Dopiewo, dnia 25.10.2023r.

ROA.271.18.2023

Do wszystkich uczestników postępowania

Dotyczy: postępowania pn. „Kompleksowy remont elewacji zabytkowego budynku Urzędu Stanu Cywilnego w Dopiewie wraz z poprawą dostępności obiektu dla osób z niepełnosprawnością”.

1. Zamawiający informuje, że do niniejszego postępowania złożono wnioski o wyjaśnienie treści SWZ. Działając na podstawie art. 286 ust. 1 i 3 Pzp, przekazujemy wyjaśnienia oraz dokonujemy modyfikacji SWZ w poniższym zakresie.

Pytanie nr 1. W opisie przedmiotu zamówienia jest zapis o wiernym odtworzeniu detali w stolarce, w załączonym zestawieniu stolarki podane są okna bez detali szyncerskich na oknach i drzwiach Dz1. Proszę o wyjaśnienie czy nowe okna mają posiadać detale, jeżeli tak to proszę o załączenie szkicu.

Odpowiedź: Detale szyncerskie należy zachować w stolarce okiennej zgodnie z przykładowym rysunkiem K10 oraz stolarce drzwiowej DZ1 zgodnie z rysunkiem K11.

Rysunki K10 i K11 stanowią załącznik do niniejszego pisma.


2. Biorąc pod uwagę powyższe wyjaśnienia i modyfikację opisu przedmiotu zamówienia polegającą na dodaniu do SWZ rysunków K10 i K11, Zamawiający na podstawie art. 286 ust. 3 Pzp, dokonuje zmiany:

- terminu składania ofert do 30.10.2023r. do godz.11.00,
- terminu otwarcia ofert 30.10.2023r. godz. 11.30,
- terminu związania ofertą do 28.11.2023r.

Wójt Gminy Dopiewo
dr Paweł Przepióra

Inspektor ds. inwestycji
kubaturowych
Bartkowiak
mgr inż. Justyna Bartkowiak


Kierownik
Referatu Inwestycji
mgr inż. Piotr Pałczyński

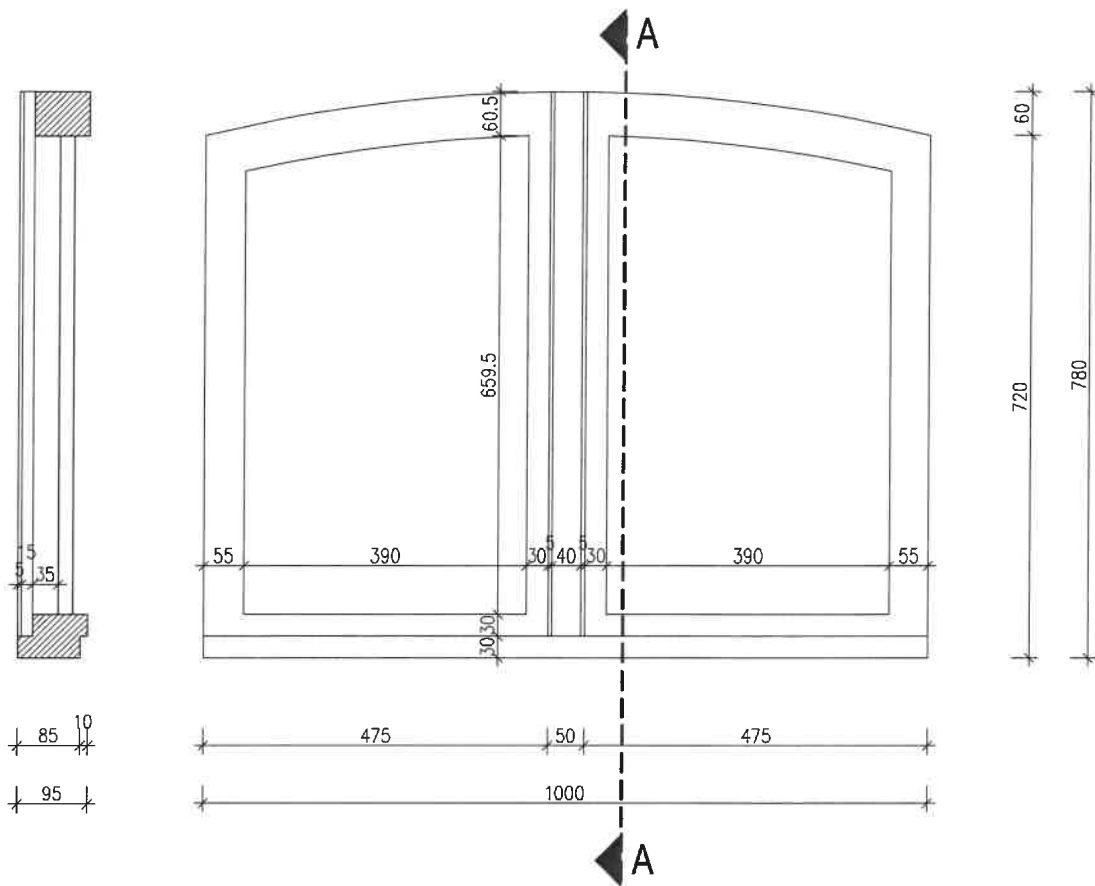

UWAGA

1. Stolarka okienna – okna wymienić na nowe, drewniane, w kolorze białym. Przewiduje się wierne odwzorowanie detalu snycerskiego.
2. Wszystkie wymiary należy sprawdzić na budowie. W razie stwierdzenia niezgodności z dokumentacją projektową, należy poinformować projektanta.
3. Przed zamówieniem stolarki należy sprawdzić wymiary otworów w stanie surowym na budowie.

A.N.I. PRACOWNIA PROJEKTOWA 60-303 Poznań, ul. Olszynka 9/6, 601 862 875		BRANŻA: ARCHITEKTURA	
		FAZA: KONCEPCJA	
TEMAT OPRACOWANIA:	Przebudowa, rozbudowa oraz remont budynku USC	mgr Inż. arch. Anna Smółka nr upr. WP-OIA/OKK/UpB/19/2010	
LOKALIZACJA:	DOPIEWO, gm. Dopiewo ul. Wyzwolenia 24, dz. nr ewid. 618/1	mgr Inż. arch. Marta Szczecińska	
INWESTOR:	GMINA DOPIEWO ul. Leśna 1C, 62-070 Dopiewo		
TEMAT RYSUNKU:	PROJEKT STOLARKI OKIENNEJ - PIWNICA	DATA: 03.2016	SKALA: 1:10
		NR RYS.: K-10	

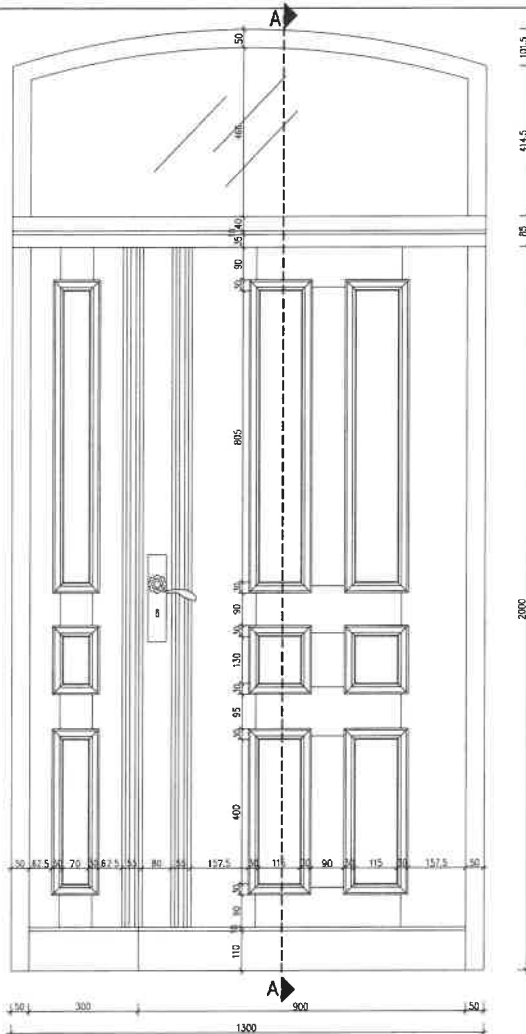

A-A



UWAGA

1. Stolarka drzwiowa prowadząca do urzędu – drzwi drewniane, dwuskrzydłowe, w kolorze popielatym. Przewiduje się wieme odzworowanie delau snyerskiego. Należy zachować szerokość minimum 90 cm w świetle przejścia przez większe skrzydło drzwiowe.
2. Wszystkie wymiary należy sprawdzić na budowie. W razie stwierdzenia niezgodności z dokumentacją projektową, należy poinformować projektanta.
3. Przed zamówieniem stolarki należy sprawdzić wymiary otworów w stanie surowym na budowie.

A.N.I. PRACOWNIA PROJEKTOWA 60-303 Poznań, ul. Olszynka 9/6, 601 862 875		BRANŻA: ARCHITEKTURA
TYPY: PRZEBUDOWA, ROZBUDOWA ORAZ REMONT BUDYNKU USC		FAZA: KONCEPCJA
LOKALIZACJA: DOPLEWÓ, gm. Dopiewo ul. Wywołania 24, dz. nr ewid. 618/1	mgr inż. arch. Ania Świątek mgr inż. Włodzisław Ogiński/2010	
INWESTOR: GMINA DOPLEWÓ ul. Leśna 1C, 62-070 Dopiewo	mgr inż. arch. Katarzyna Szczęśliwa	
TYPY RYSUNKÓW: PROJEKT STOLARKI DRZWIOWEJ - DRZWI DO URZĘDU	DATA: 03.2016	SKALA: 1:10
		NR RYSU: K-11