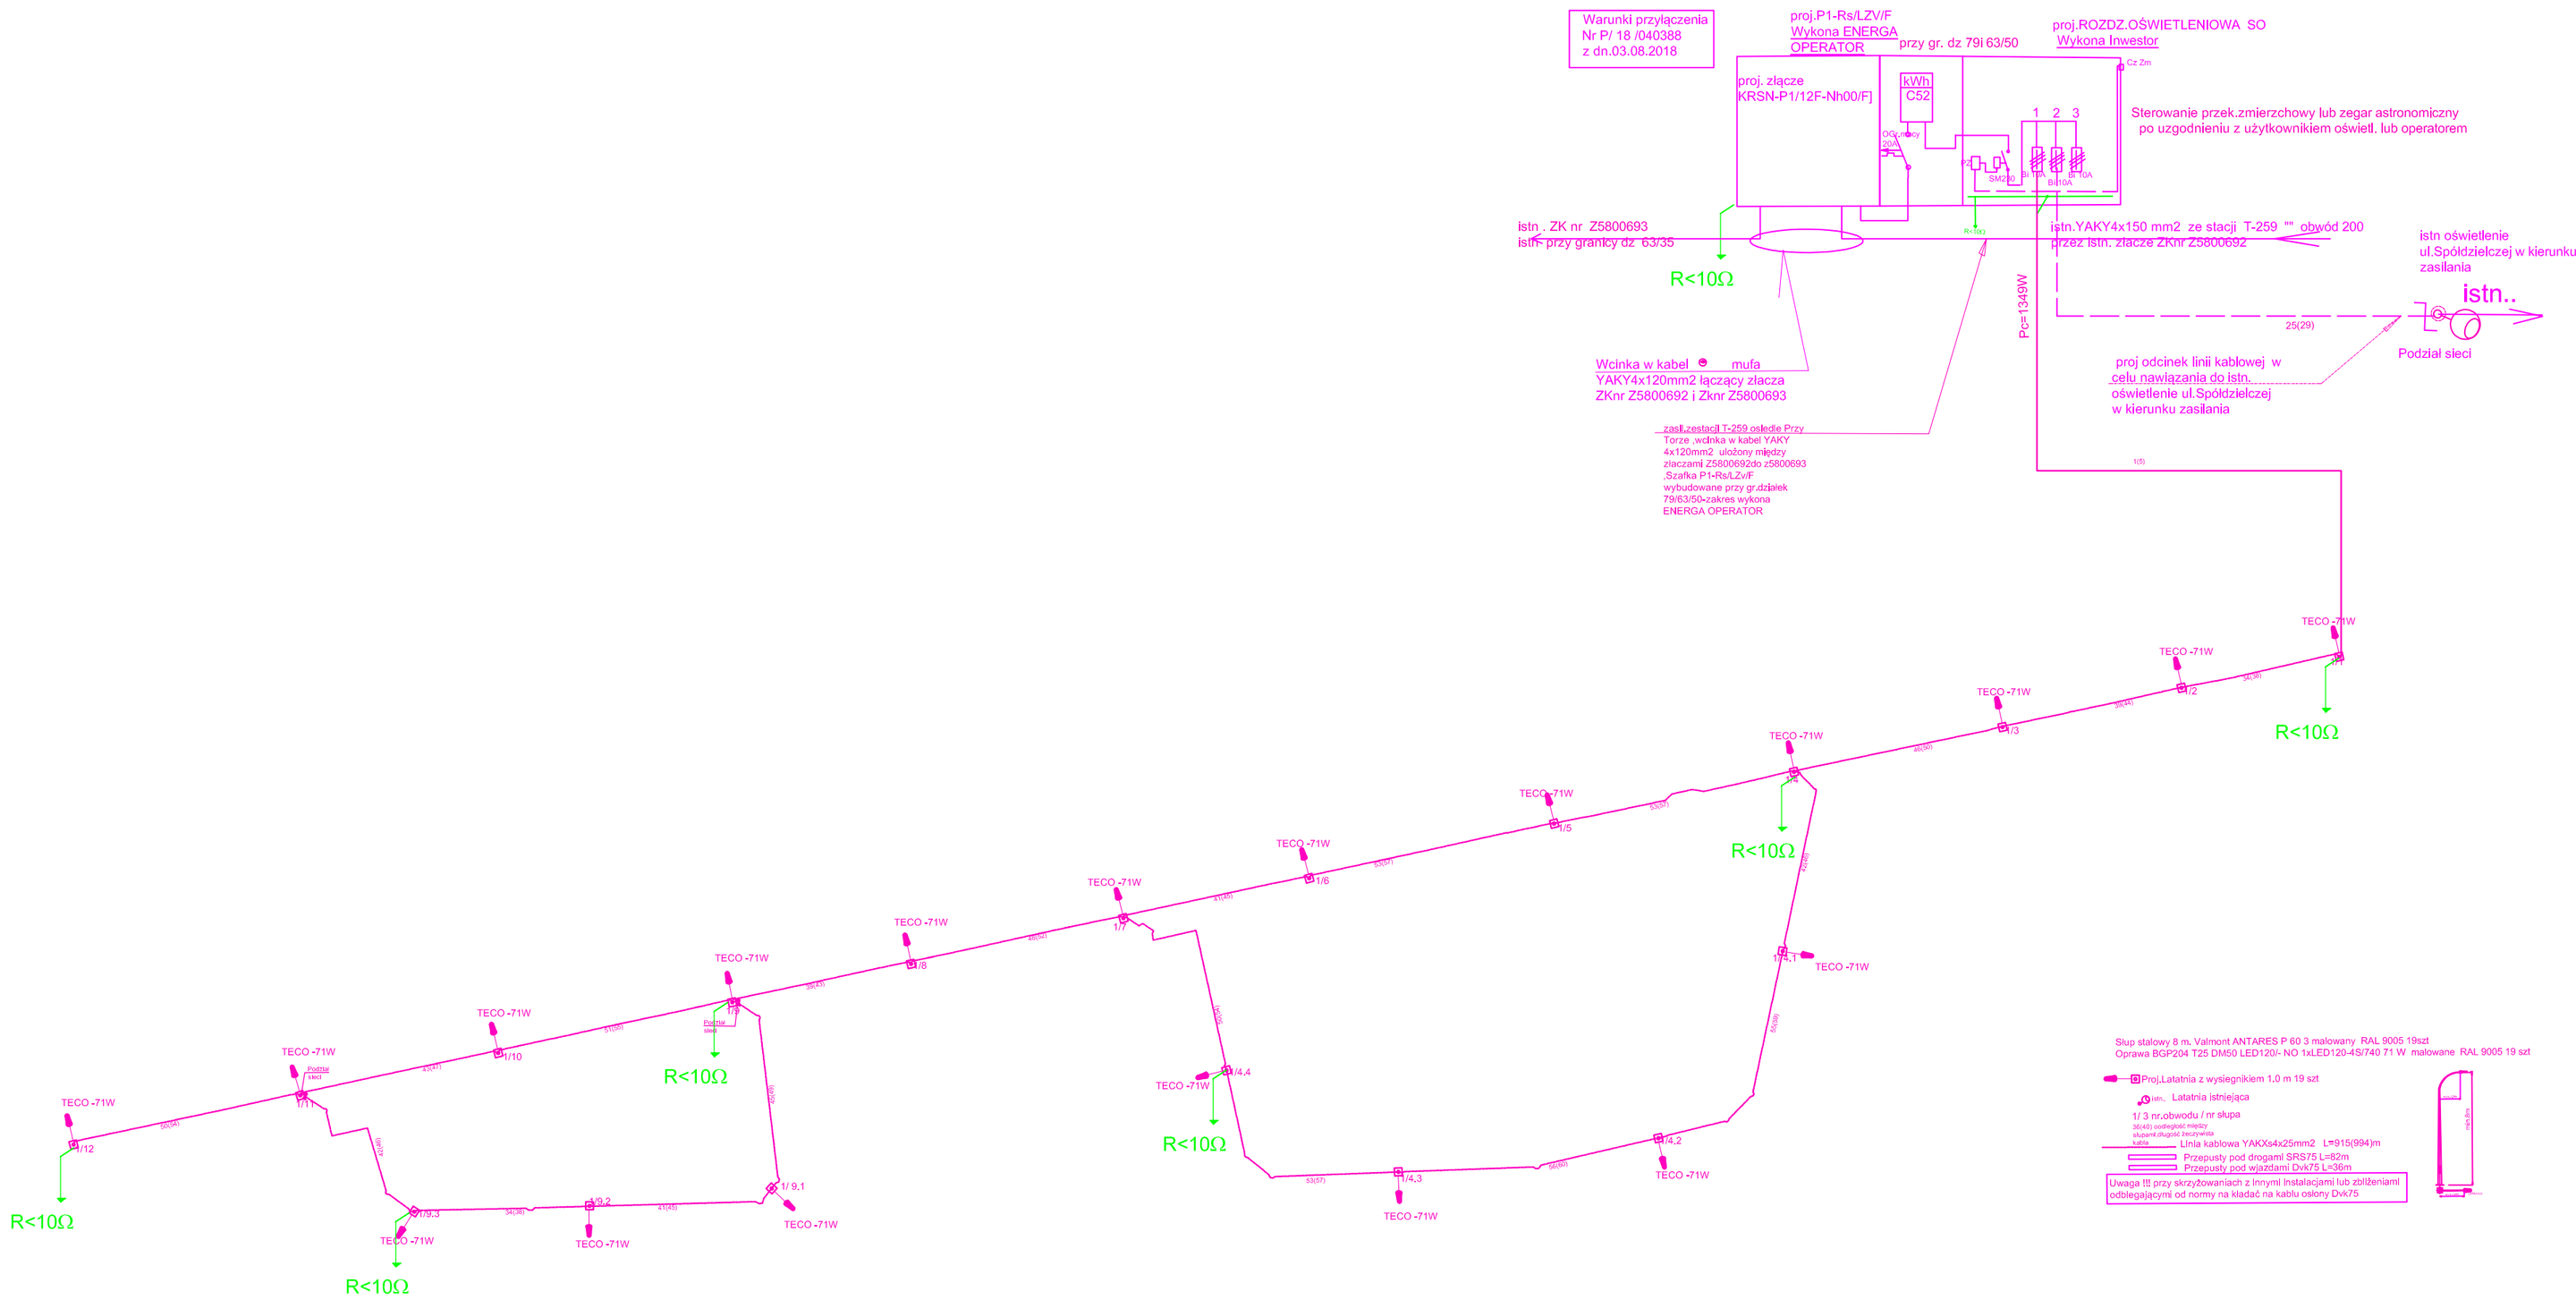

L1
L2 dokonać podziału opraw na poszczególne fazy
L3

	PROJEKTOWANIE I NADZÓR W BRANŻY ELEKTRYCZNEJ **inż. JERZY KUBACKI** **ul. Piotra Skargi 51** **84-300 Lębork**		
Nazwa:	Sieć elektroenergetyczna 0,4kV-budowa oświetlenia Drogowego na odcinku ul.Spółdzielcza w Lęborku dz, obr.5 , /Projekt Budowlany/		
Inwestor:	**Gmina Miasto Lębork**		
Tytuł rysunku:	**PROJEKT BUDOWLANY -SCHEMAT proj.linii kablowej 0,4 kV oświetl.**		
Branża:	Elektryczna		
Opracował:	**mgr inż. Zbigniew Kubacki** **BK IIF-7342/325/98**	**Podpis:**	
Projektował:	**inż. Jerzy Kubacki** **BK IIF-7342/324/98**	**Podpis:**	
Sprawdził:	**inż. Krystyna Majewska** **POM/0150/POOE/06**	**Podpis:**	
Nr rysunku:	**E.2**	**Skala:**	**Data: 11.2018**