




WIDOK STRONA WEWNĘTRZNA

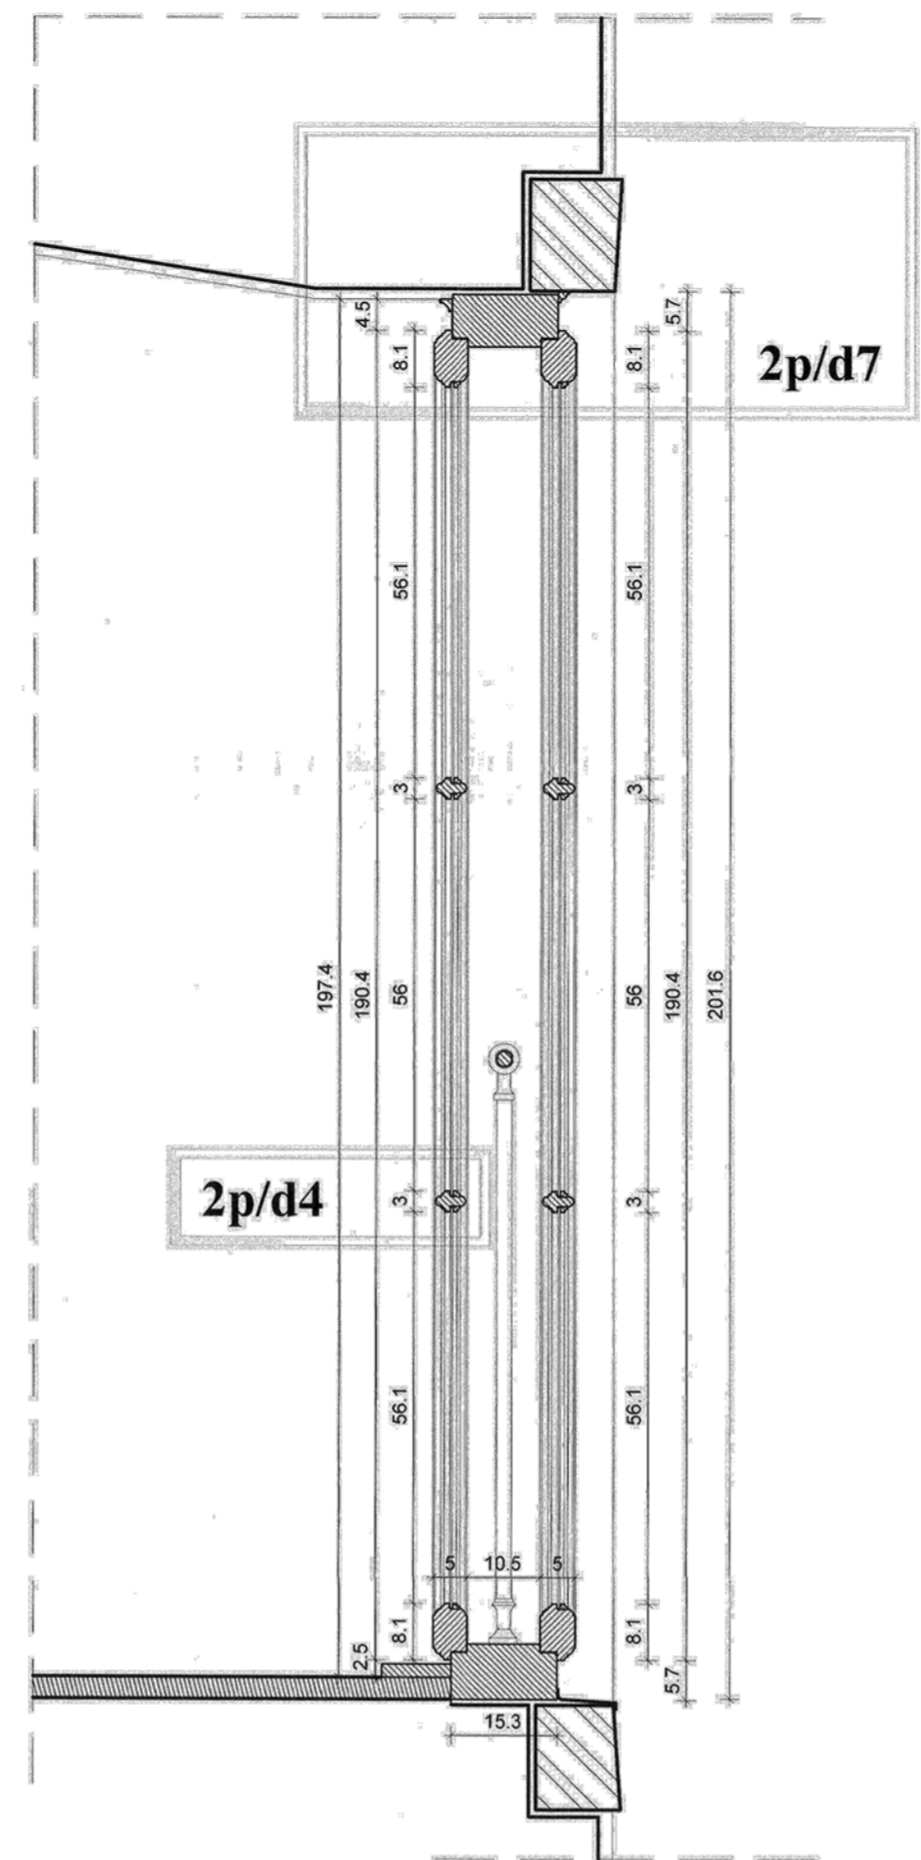

PRZEKRÓJ 2 - 2

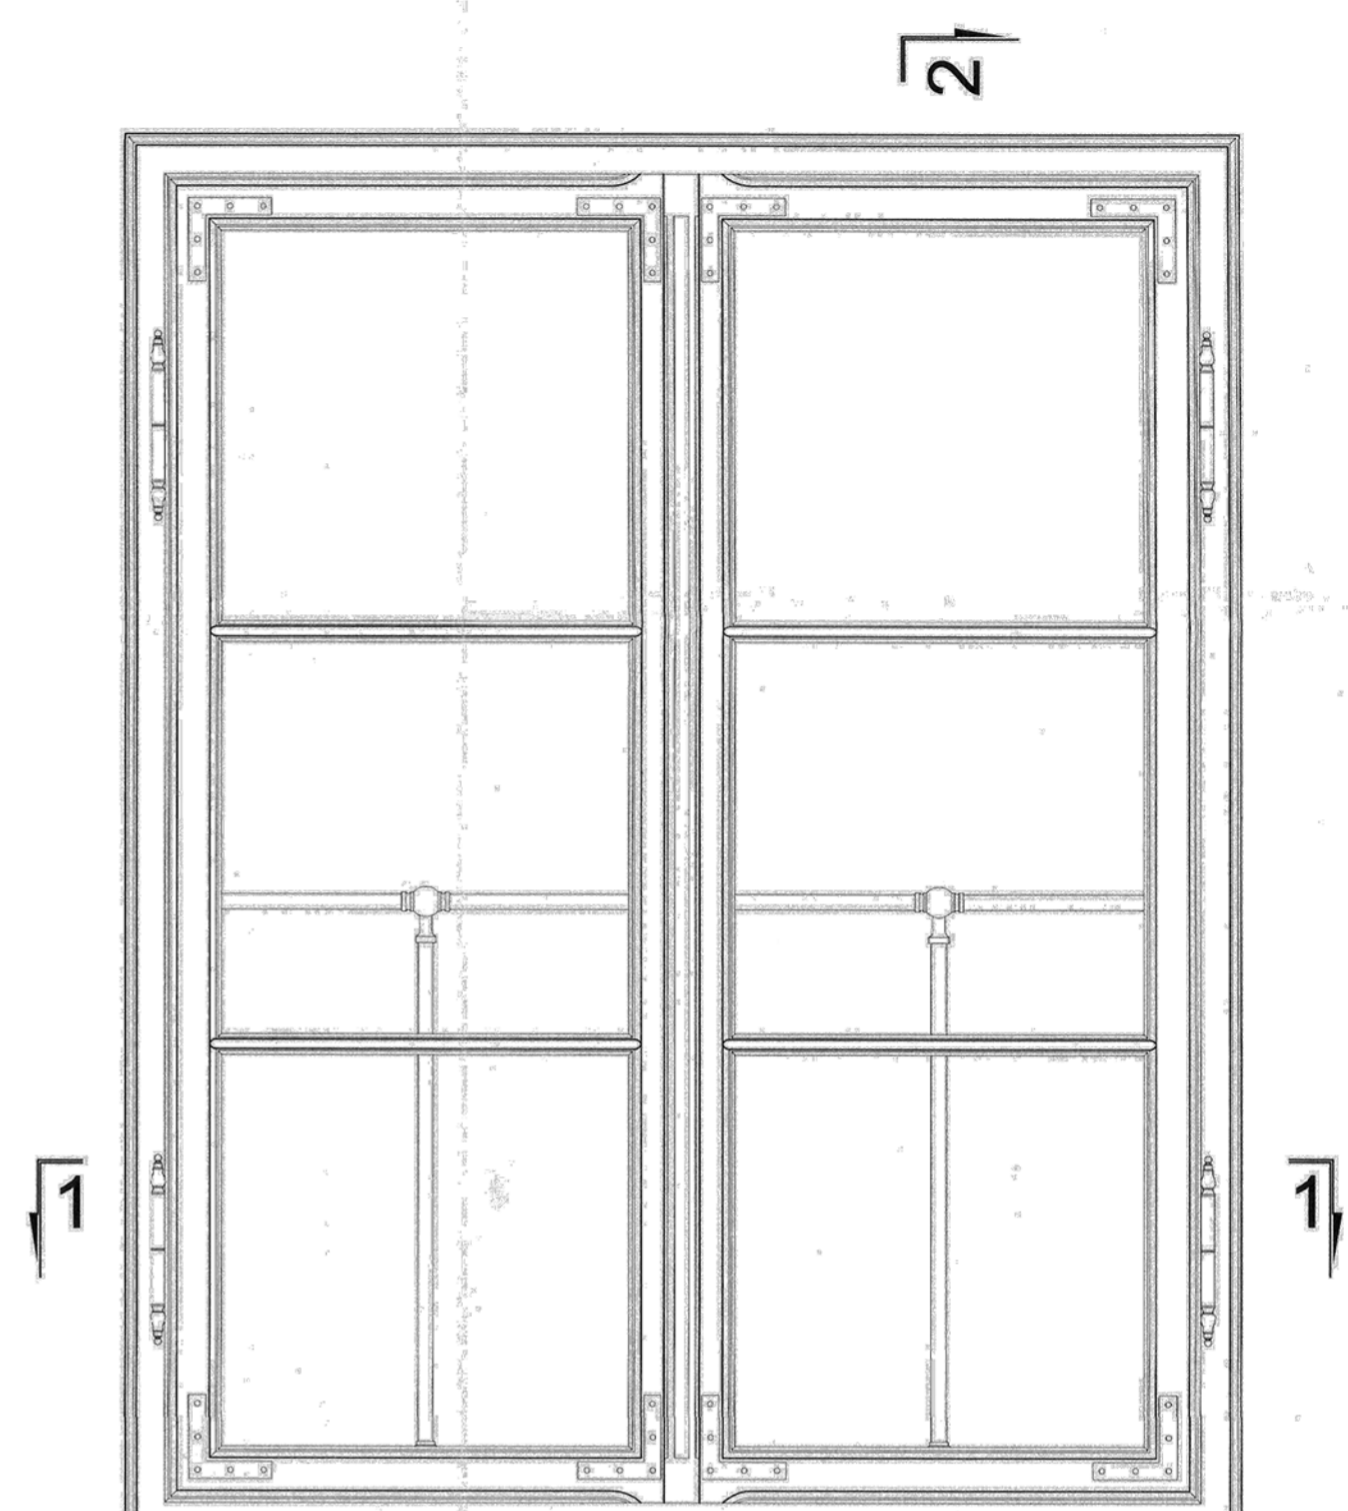

WIDOK STRONA ZEWNĘTRZNA

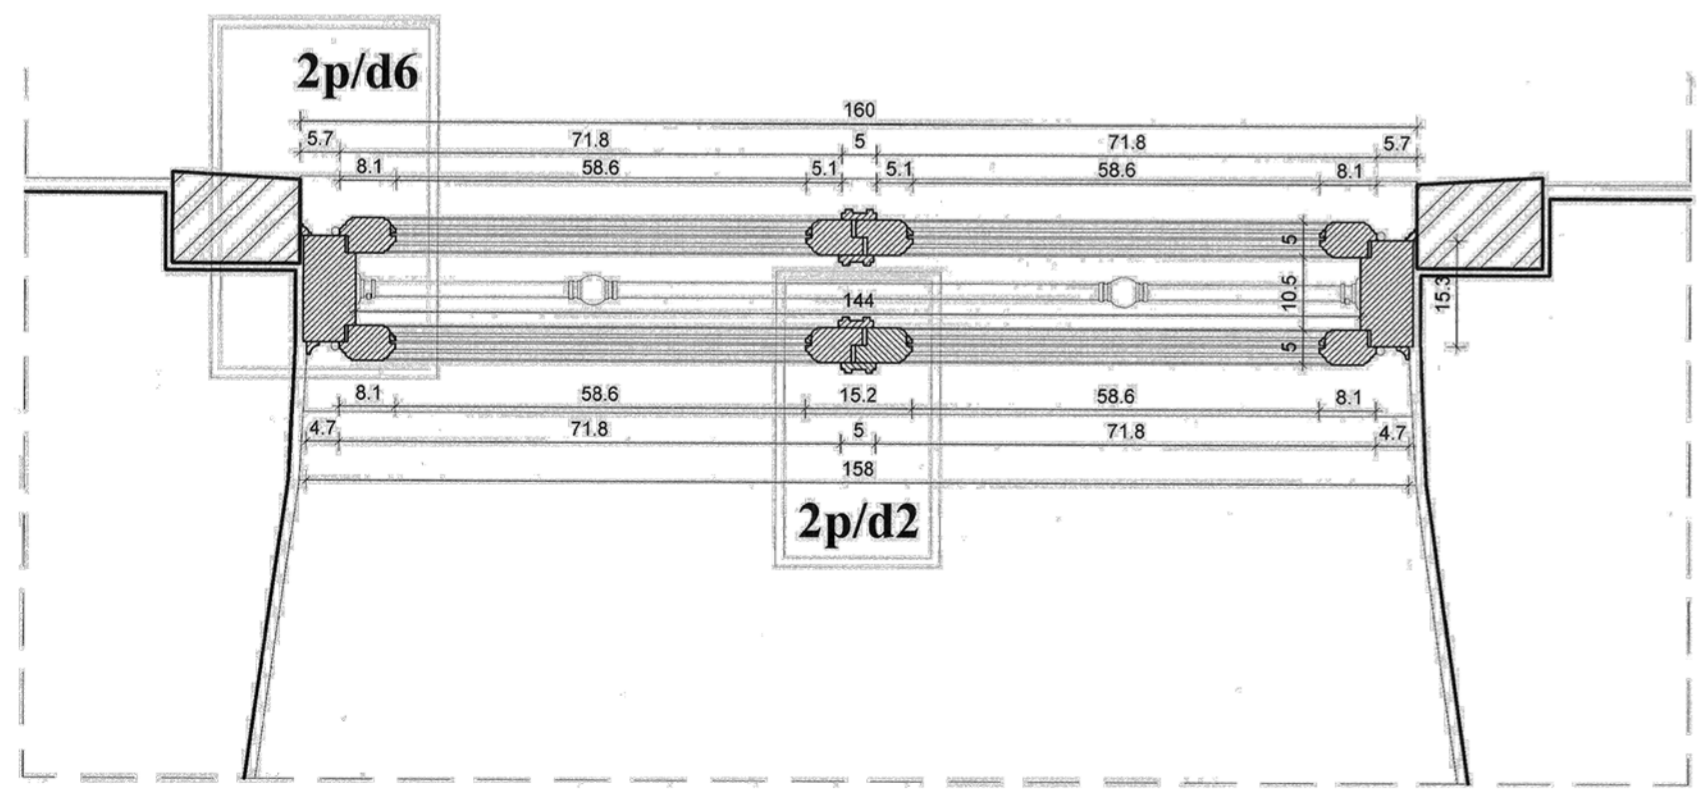

PRZEKRÓJ 1 - 1

skala 1:10  
szt. 4

<p>ZAMEK KRÓLEWSKI W WARSZAWIE OKNO A<sub>11</sub>19</p>	
<p>RYS. NR 1 DO UZUP. WNIOSKU WZWL.5142. 1566. 2023 AR</p>	
<p>25.09.2023 r.</p>	<p>SKALA 1:10</p>