

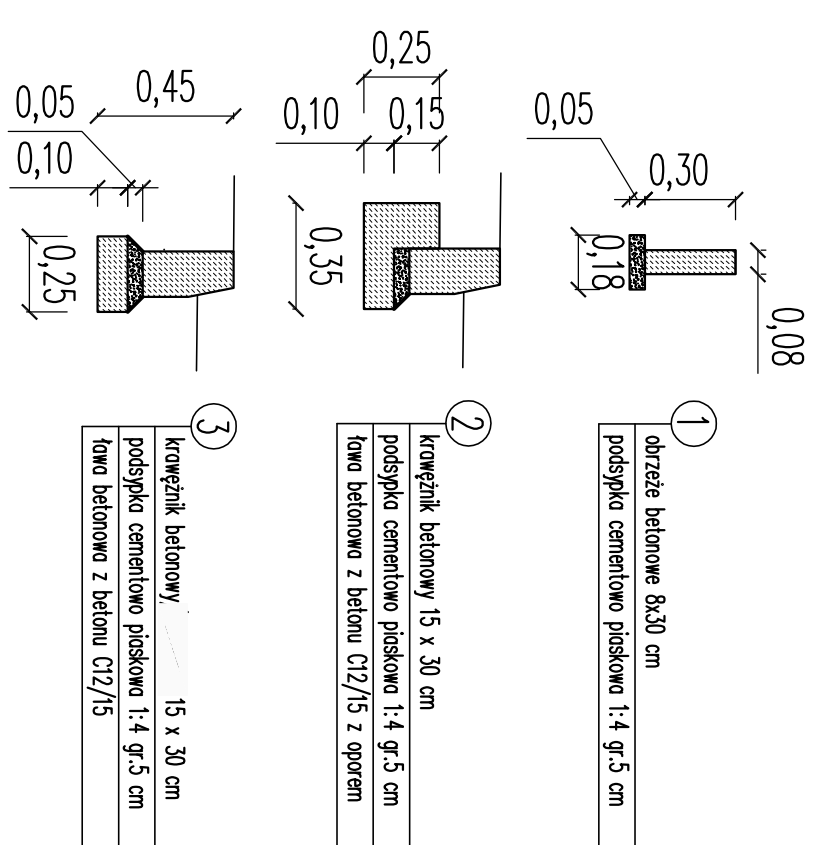
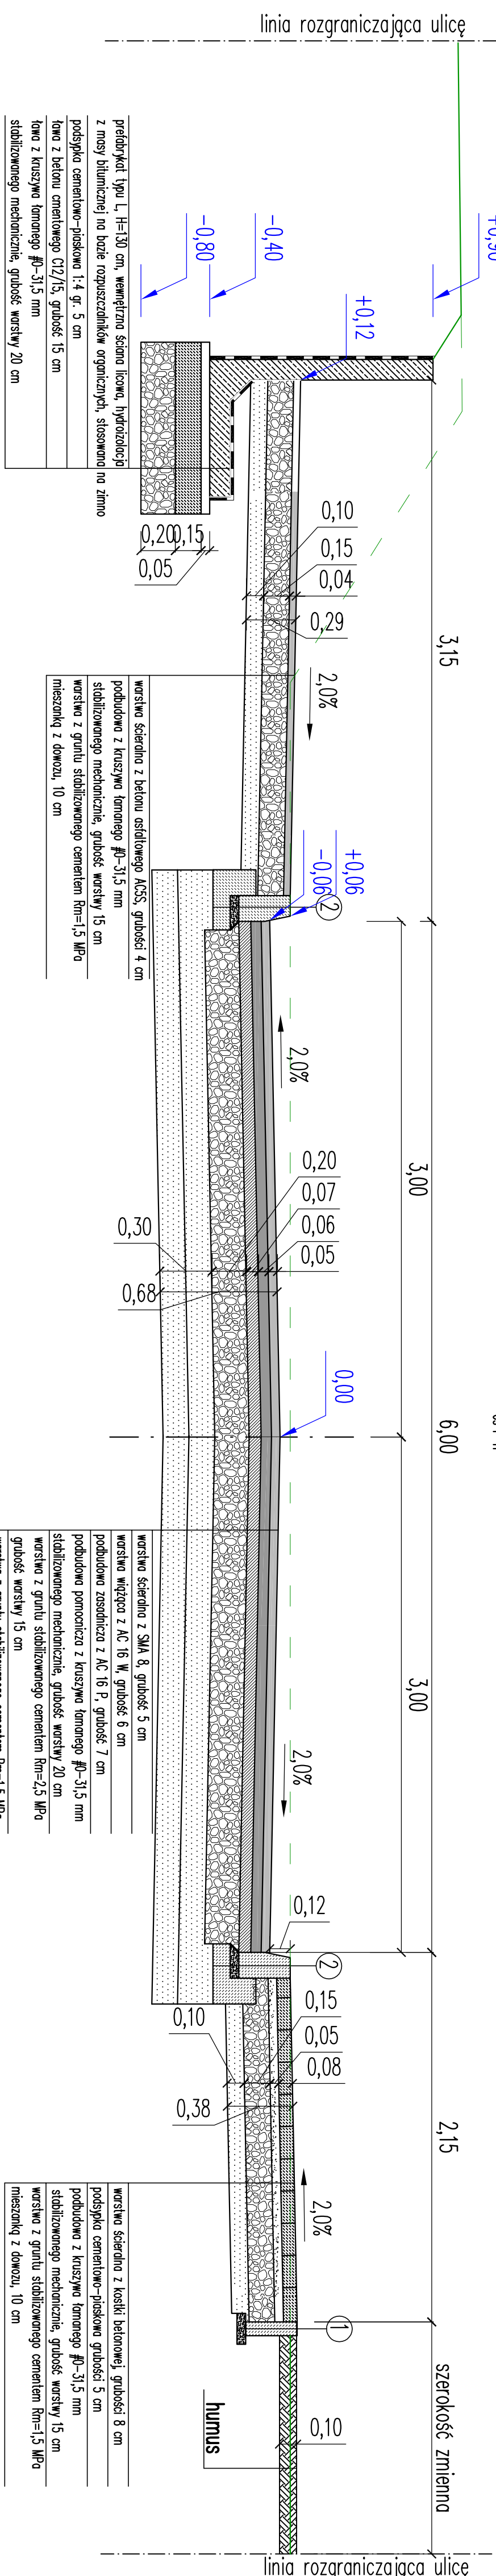


Przekrój G1

05 F-1

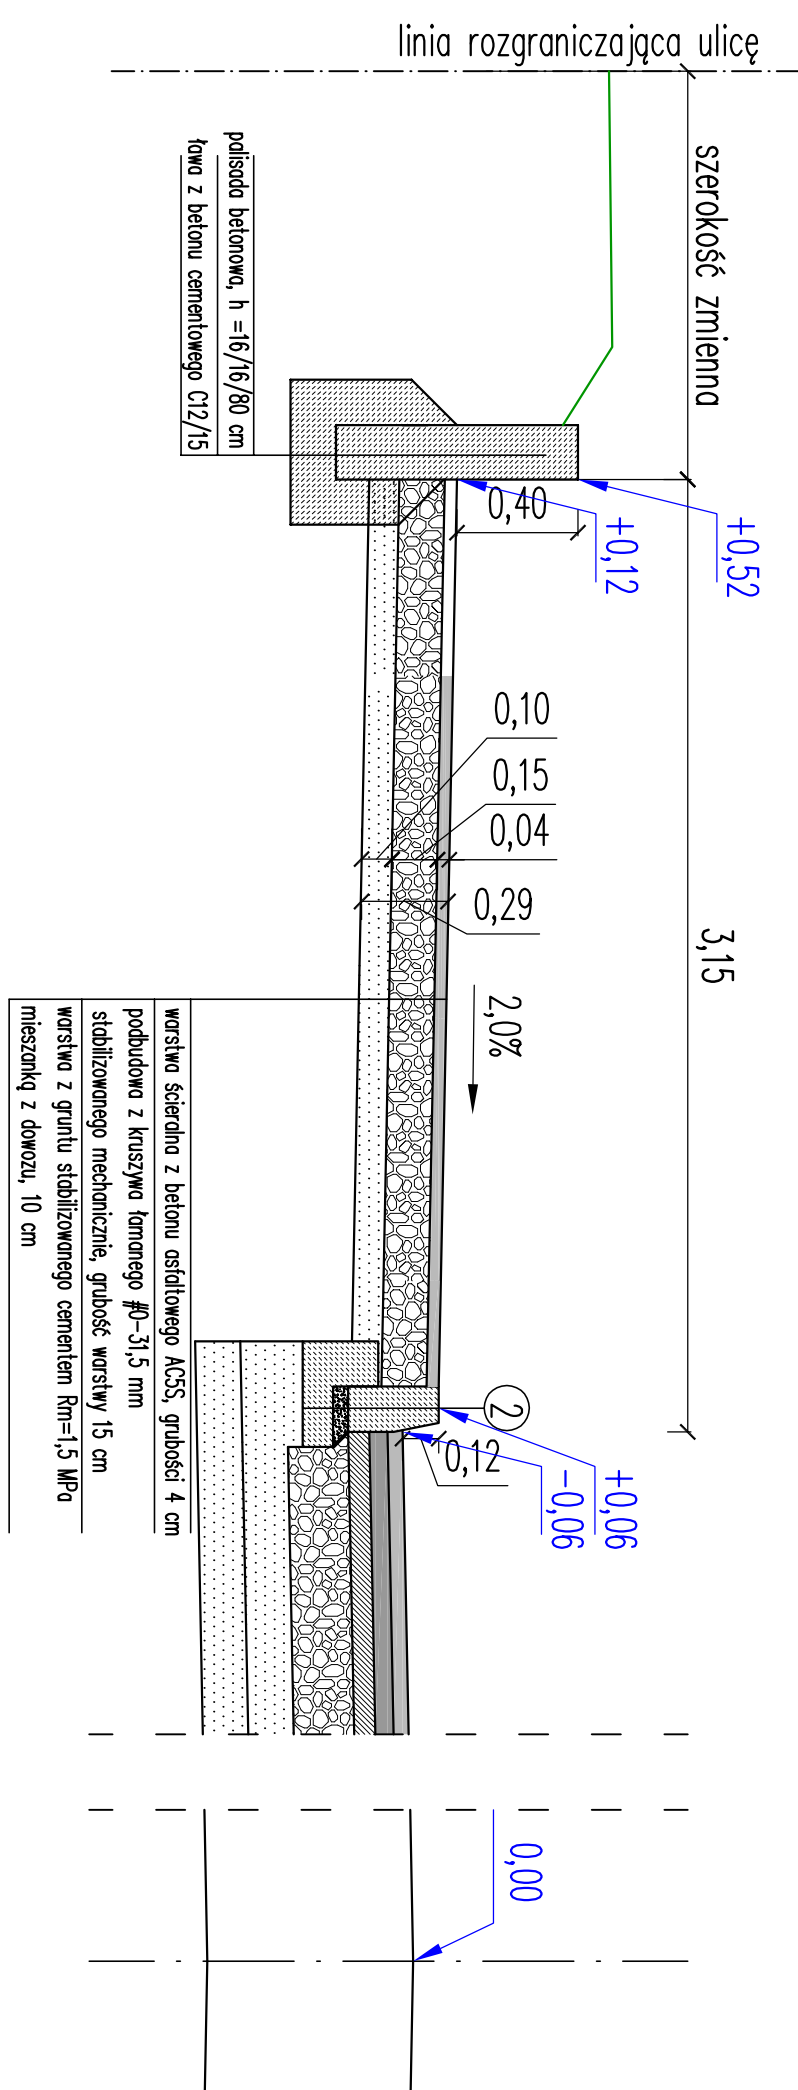

Przekrój podłużny wyniesiona tarcza skrzyżownic

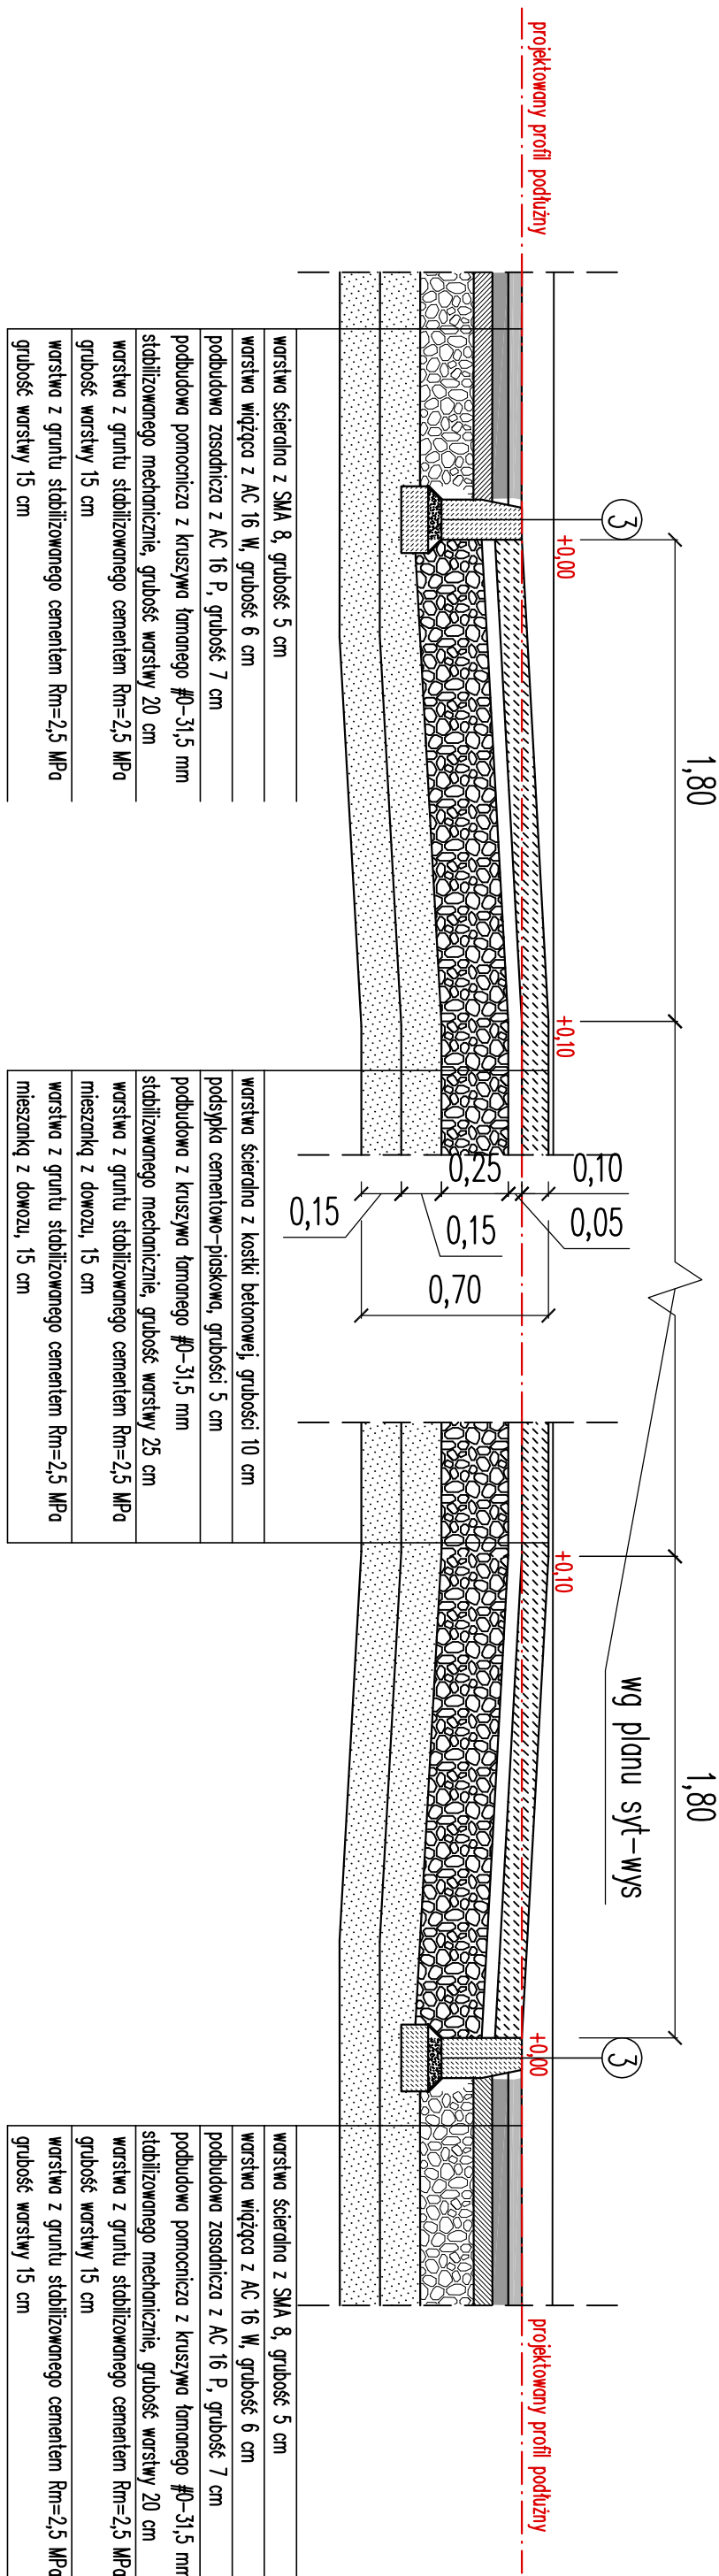

PROJEKT WYKONANCYZ	PROJEKT WYKONANCYZ
RODZAJ OPRACOWANIA:	ZAMIENNY DLA ODCINKA UL. PÓŁNOCNEJ
NAZWA ZADANIA MADNA PRZEZ ZAMAWIAJĄCEGO:	Przebudowa ulic Andersena, Północnej, Wapiennej
NAMWA OBIEKTU BUDOWLANEGO:	ulica Andersena, Północna, Wapienna
PROJEKTANT:	mgr inż. Wojciech Sobolewski upr. nr 240/0053/P/2001/15 w specjalności drogowej do projektowania bez ograniczeń <i>Wojciech Sobolewski</i>
DATA SPORZĄDZENIA RYSUNKU:	Szczecin, 01 2023 r.
SKALA:	1:25
TYTUŁ RYSUNKU:	Przekroje konstrukcyjne