




TABLICZKA INFORMACYJNA - TYP A, B, B'
schemat lokalizacji tabliczki

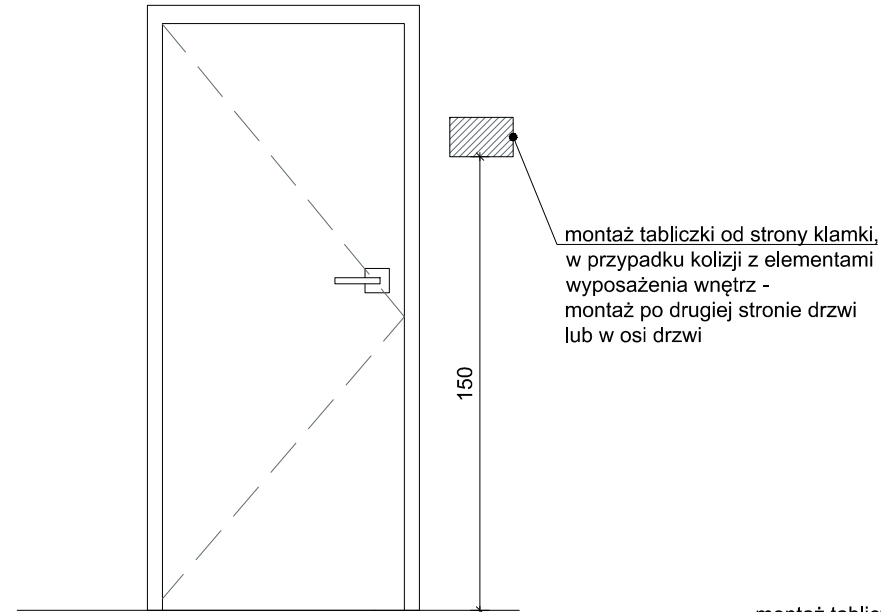


TABLICZKA INFORMACYJNA - TYP F
schemat lokalizacji tabliczki

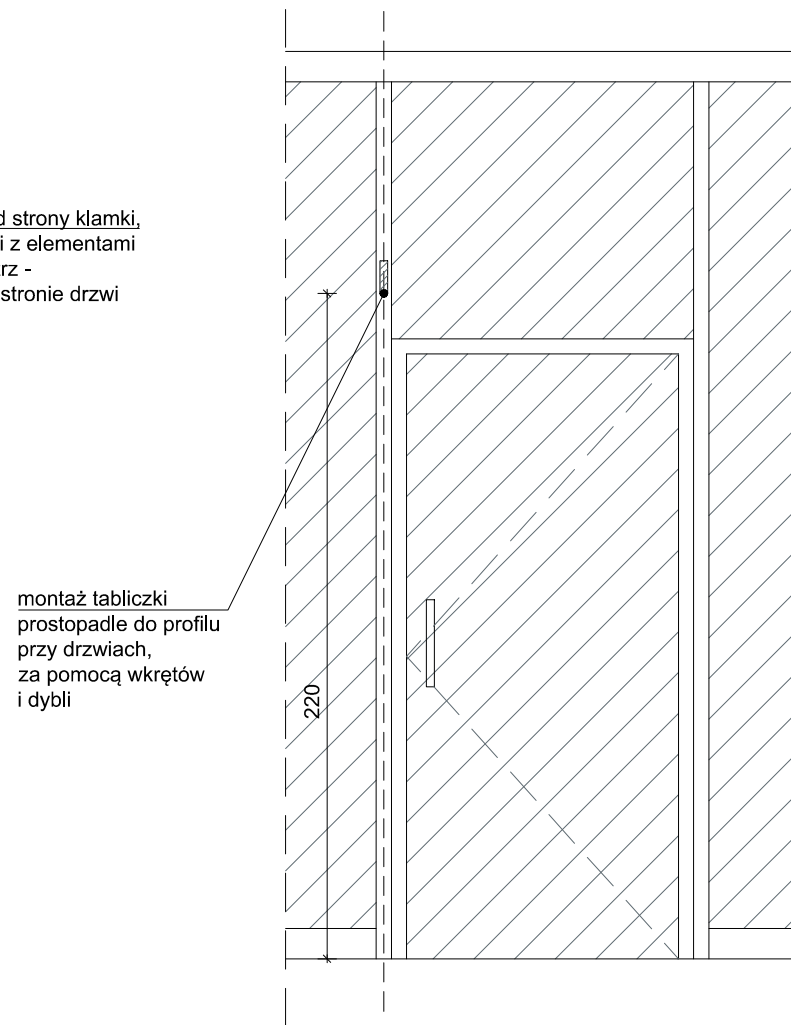


NAKLEJKA INFORMACYJNA - TYP D
schemat lokalizacji naklejki (szczegółowe rozmieszczenie naklejek wg rys. PW-A20-A23)

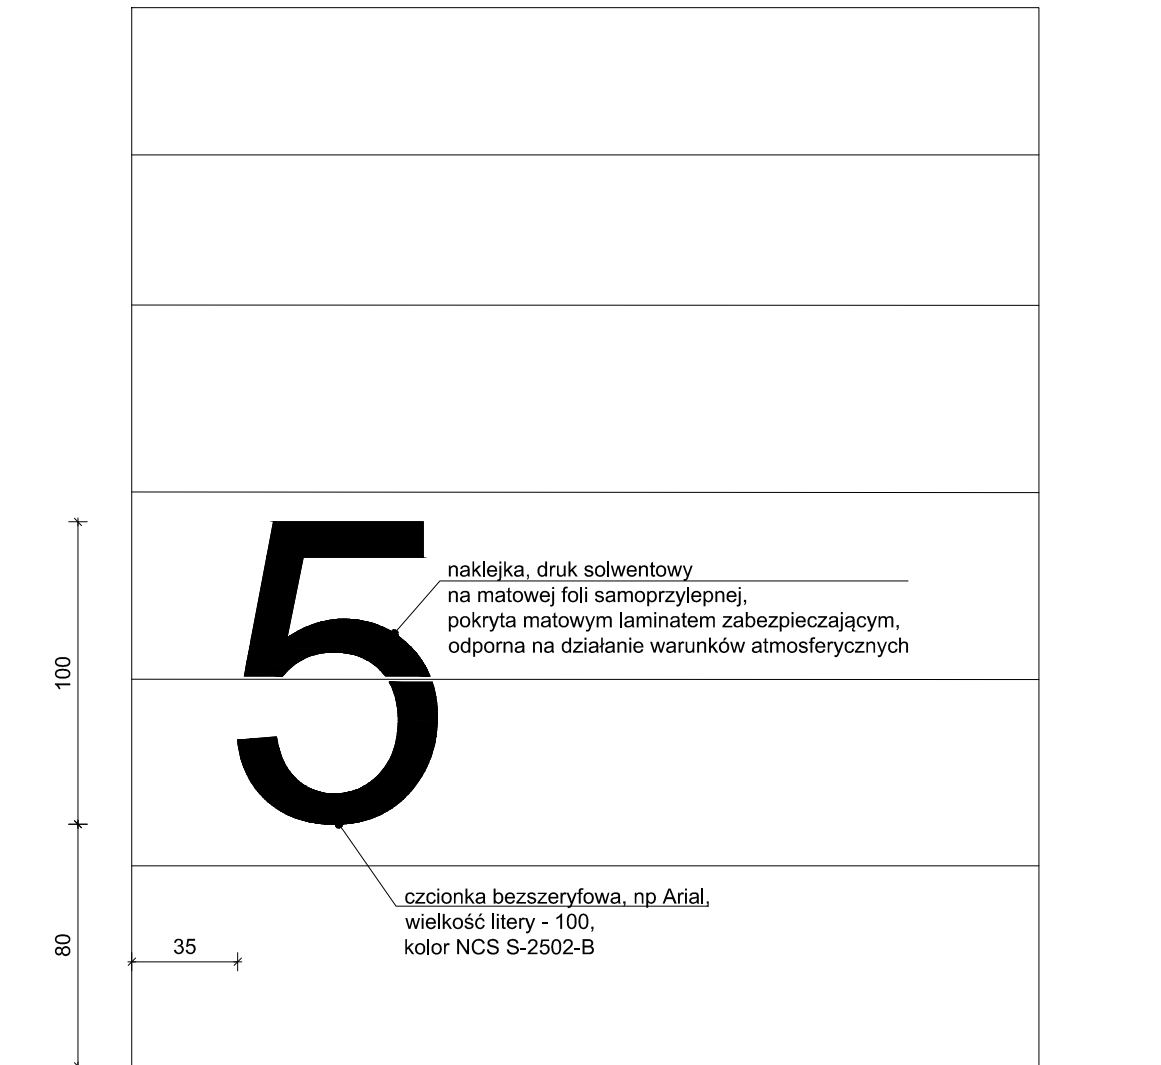

TABLICZKA INFORMACYJNA - TYP C.1 - C.6
schemat lokalizacji tabliczki

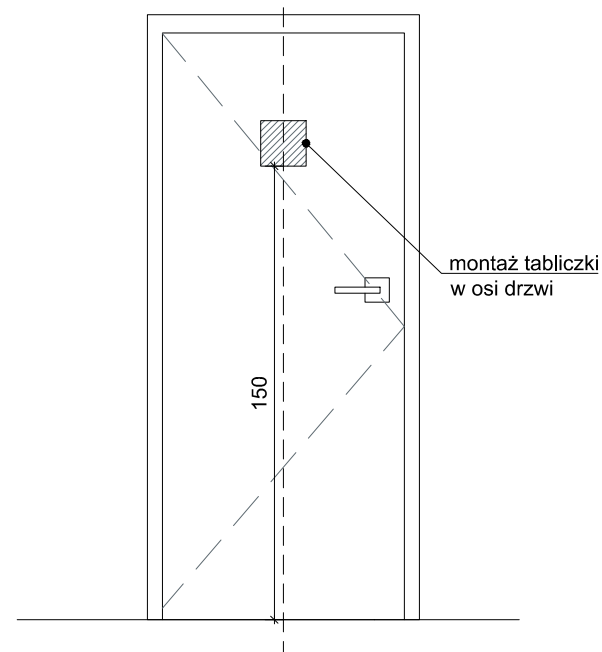

TABLICZKA INFORMACYJNA - TYP E
schemat lokalizacji tabliczki

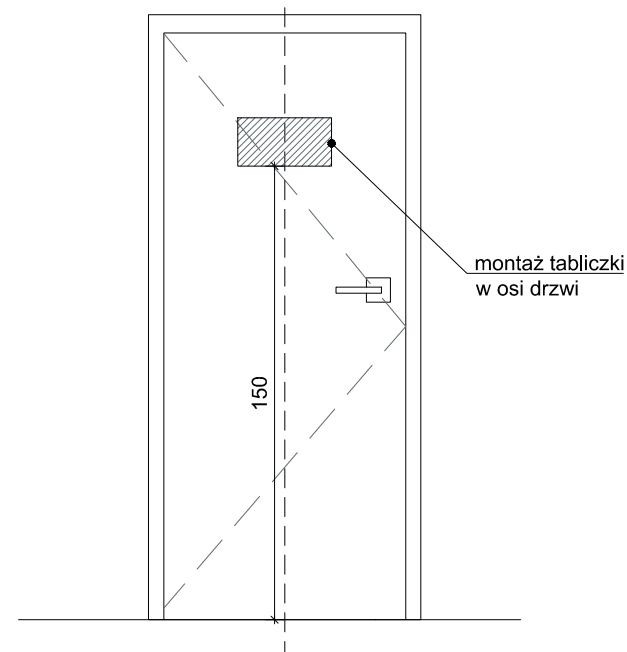

TEMAT	PROJEKT BUDYNKU PLACÓWKI NAUKOWO-BADAWCZEJ AKADEMICKIEGO CENTRUM TECHNOLOGII PODWODNYCH AKADEMII MARYNARKI WOJENNEJ W GDYNI WRAZ Z INFRASTRUKTURĄ TECHNICZNĄ I ZAGOSPODAROWANIEM TERENU		JEDN. PROJEKTOWA PNIEWSKI ARCHITEKCI Sp. z o.o. ul. Świętojańska 79/9, 81-389 Gdynia www.pniewskiarchitekci.pl
ADRES	ul. Grudzińskiego, dz. nr 1597, 1600, 1604 obręb 0021 Oksywie		INWESTOR AKADEMIA MARYNARKI WOJENNEJ IM. BOHATERÓW WESTERPLATTE ul. Śmidowicza 69, 81-127 Gdynia
PROJEKTANT w specjalności architektonicznej	mgr inż. arch. Patryk Pniewski upr. nr PO/KK/287/2009	PODPIS	
OPRACOWAŁ/A	mgr arch. Ewa Greczkowska mgr inż. arch. Anna Nowak		FAZA PROJEKT WYKONAWCZY
SPRAWDZAJĄCY w specjalności architektonicznej	mgr inż. arch. Szymon Czech upr. nr 205/POOKK/IV/2017		BRANŻA ARCHITEKTURA WNEŹRZ
TYTUŁ	IDENTYFIKACJA WIZUALNA		SKALA 1:25
			DATA październik 2020
			NR RYS. PW-W99