CENTRUM URAZOWE
MEDYCYNY RATUNKOWEJ I
KATASTROF
PARTER

BUDYNEK DIAGNOSTYKI OBRAZOWEJ CUMRiK
RZUT PARTERU
stan istniejący

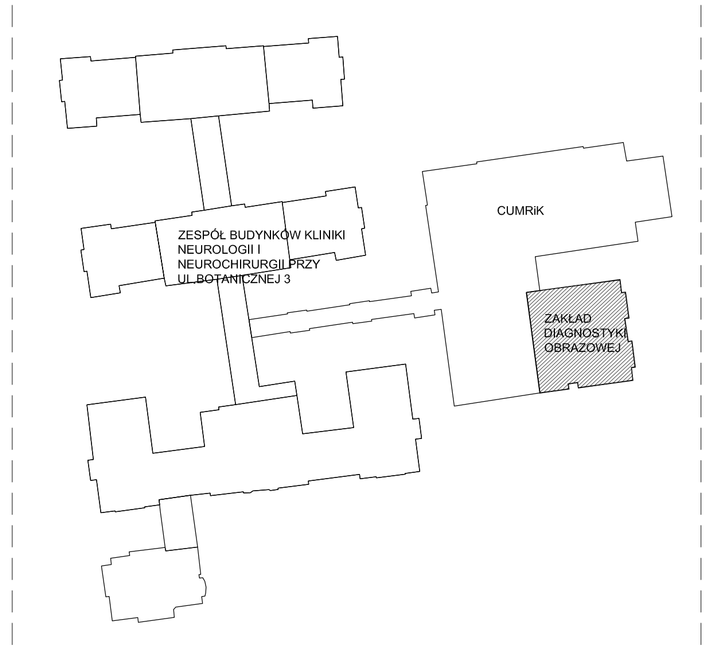

ORIENTACJA SKALA 1:500

GENERALNY PROJEKTANT
PRACOWNIA ARCHITEKTONICZNA BOGNA GOSTYŃSKA
30-420 KRAKÓW, UL.DOBCZYCKA 19

TEMAT	KONCEPCJA PROGRAMOWO-PRZESTRZENNA DO PROGRAM FUNKCJONALNO - UŻYTKOWEGO DOSTOSOWANIA POMIESZCZEŃ ZAKŁADU DIAGNOSTYKI OBRAZOWEJ CUMRiK W BUDYNKU PRZY UL. KOPERNIKA 50 W KRAKOWIE DO POTRZEB PRZENOSZONEGO TOMOGRAFU KOMPUTEROWEGO „AQUILION PRIME TSX-303A/A"
LOKALIZACJA	DZIAŁKA NR 124/2 OBR.50 ŚRÓDMIEŚCIE
INWESTOR	SPZOZ SZPITAL UNIWERSYTECKI, UL. MIKOŁAJA KOPERNIKA 36, 31-501 KRAKÓW
BRANŻA	ARCHITEKTURA
PROJEKTANT	BOGNA GOSTYŃSKA — MPOIA/021/2005
PRZEDMIOT RYSUNKU	RZUT PARTERU + INWENTARYZACJA
FAZA: KC	SKALA 1:100 — DATA: 10. 2020 — NR RYSUNKU A-03