


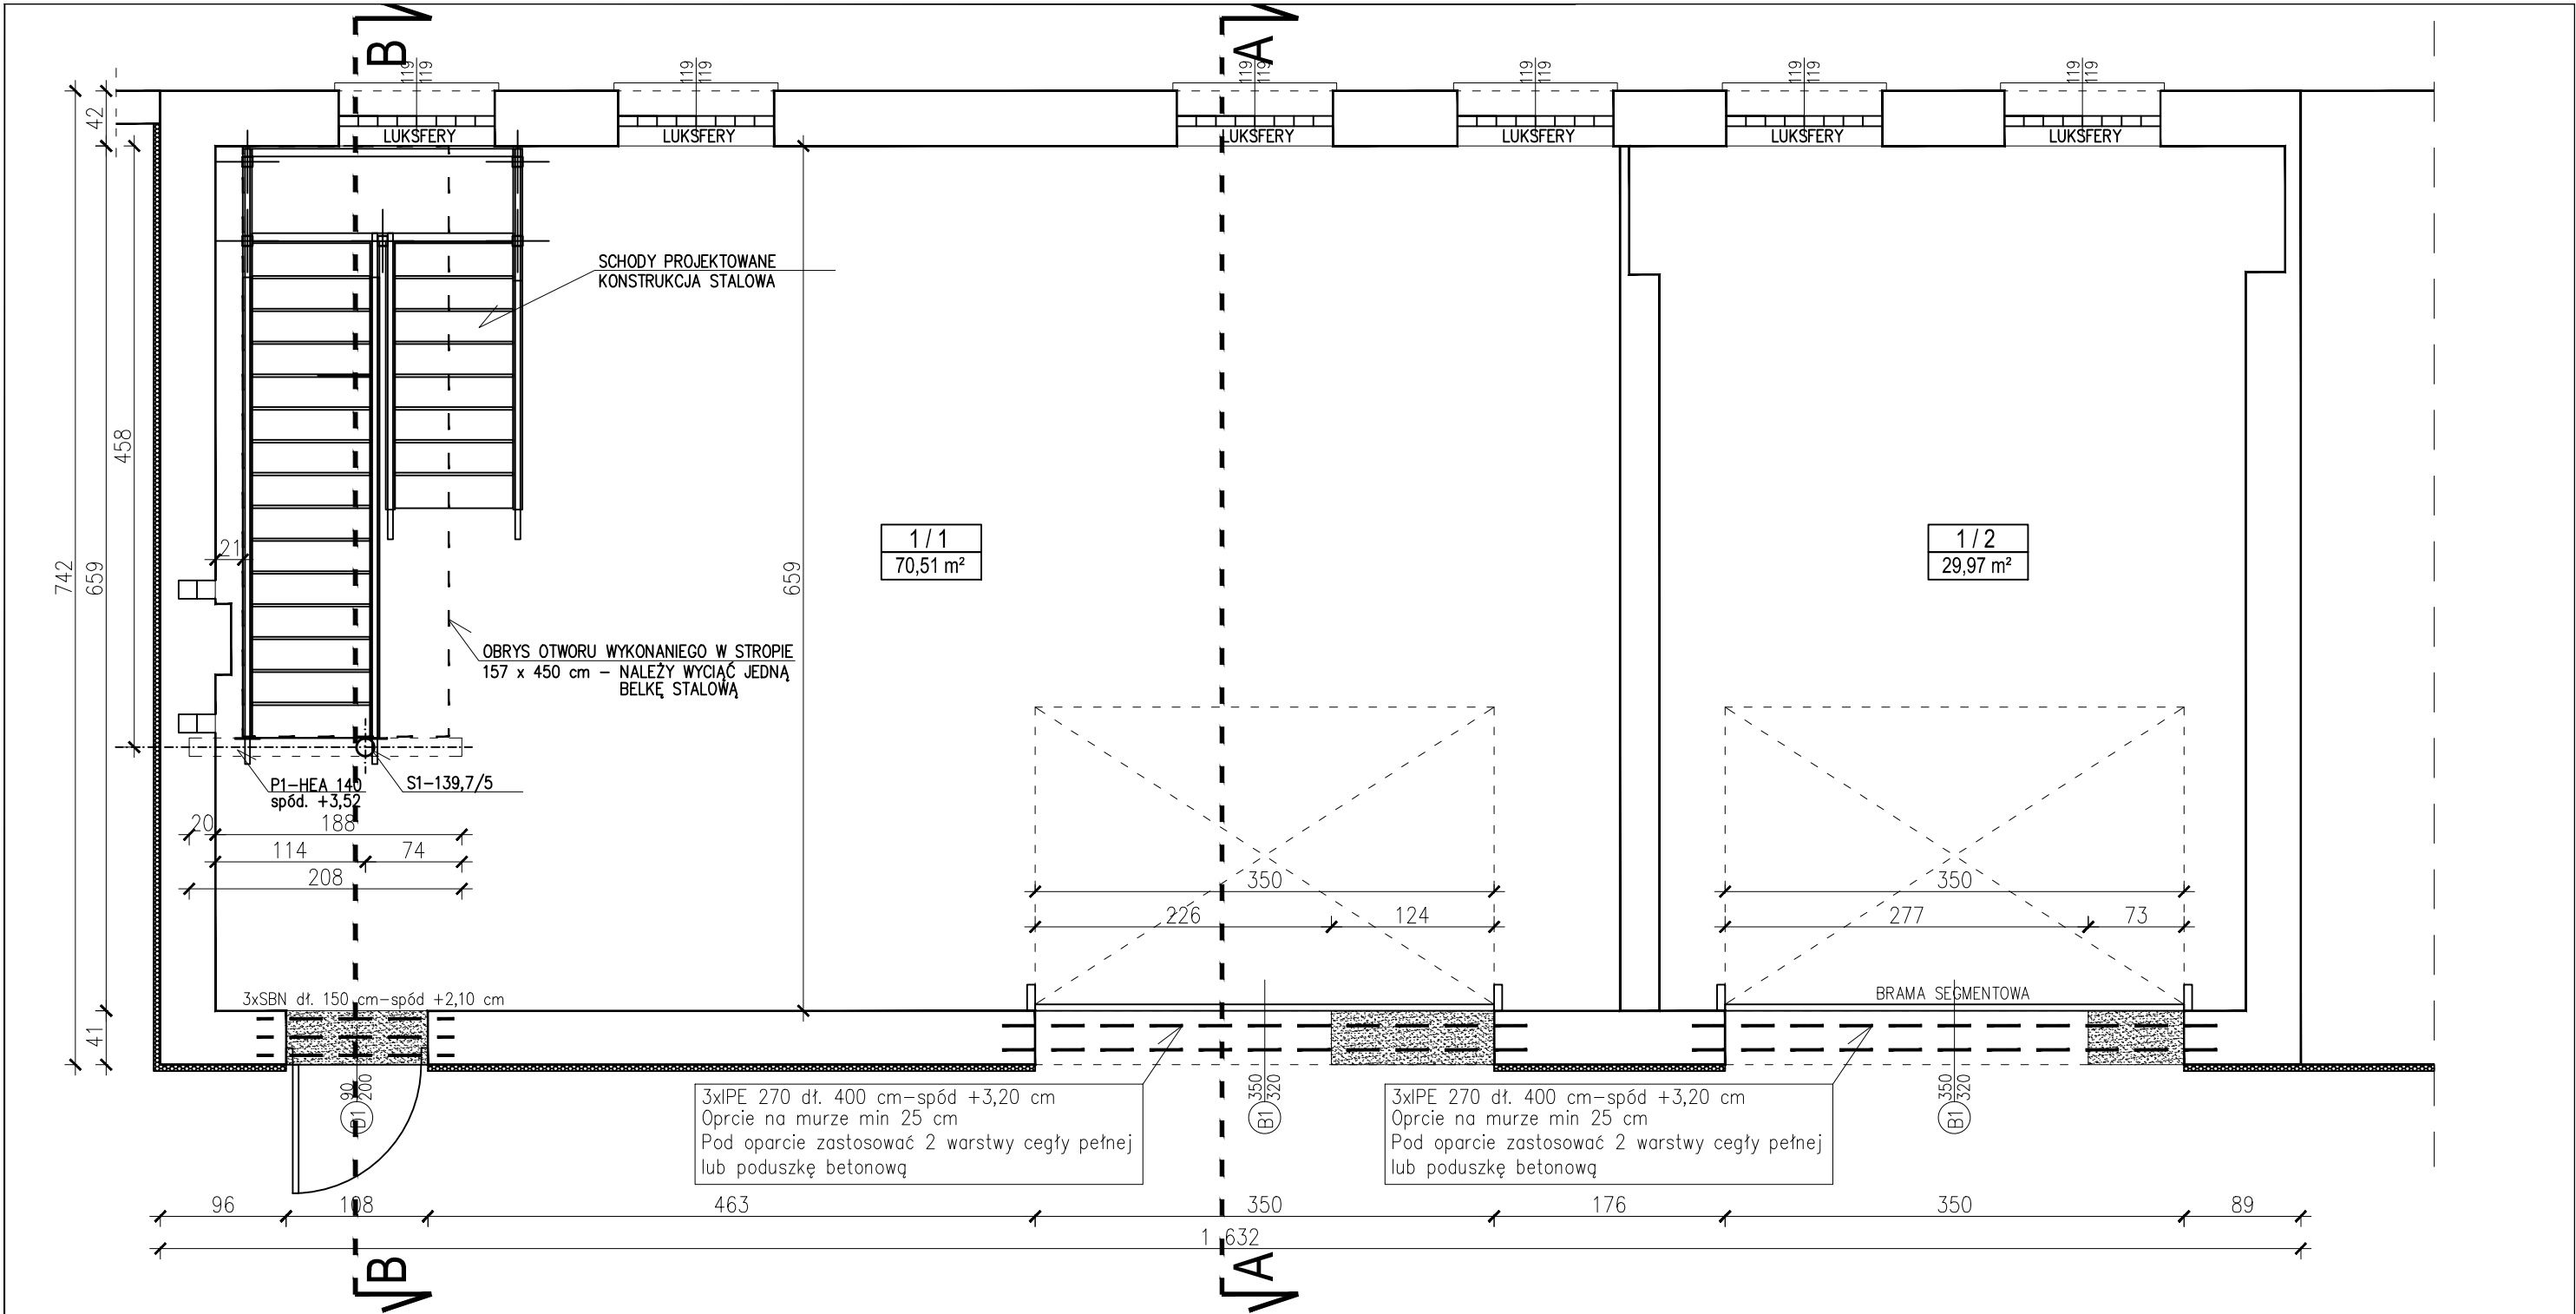

ZESTAWIENIE POWIERZCHNI			
nr	pomieszczenie	posadzka	powierzchnia użytkowa/netto [m2]
1/1	Pom. magazynowe 1	beton	70,51
1/2	Pom. magazynowe 2	beton	29,97
RAZEM powierzchnia użytkowa:			100.5
RAZEM powierzchnia zabudowy:			120.0

 ROZBIÓRKI

	PROJEKT TECHNICZNY		
<i>Temat:</i>	RZUT PARTERU - BUDYNEK NR 1		
<i>Branża:</i>	KONSTRUKCJA		
<i>Obiekt:</i>	Przebudowa budynków magazynowo-warsztatowych Jednostki Ratowniczo Gaśniczej i Komendy Powiatowej Państwowej Straży Pożarnej w Kościanie		
<i>Inwestor:</i>	Komenda Powiatowej Straży Pożarnej w Kościanie Kościan, ul. Ks. Piotra Bączkowskiego 5a		
<i>Lokalizacja:</i>	ul. Ks. Piotra Bączkowskiego 5a, Kościan, dz. nr 1811, 1812		
<i>Projektował:</i>	tech. bud. Janusz Nowak os. Jagiellońskie 12/5, 64-000 Kościan nr upr. proj. 876/86/LO	<i>data:</i>	06.2025 r.
		<i>skala:</i>	1:50
		<i>rysunek nr:</i>	PT-1