



# Oświetlenie terenu Szkoły Policji w Słupsku przy ul. Zamiejskiej 22

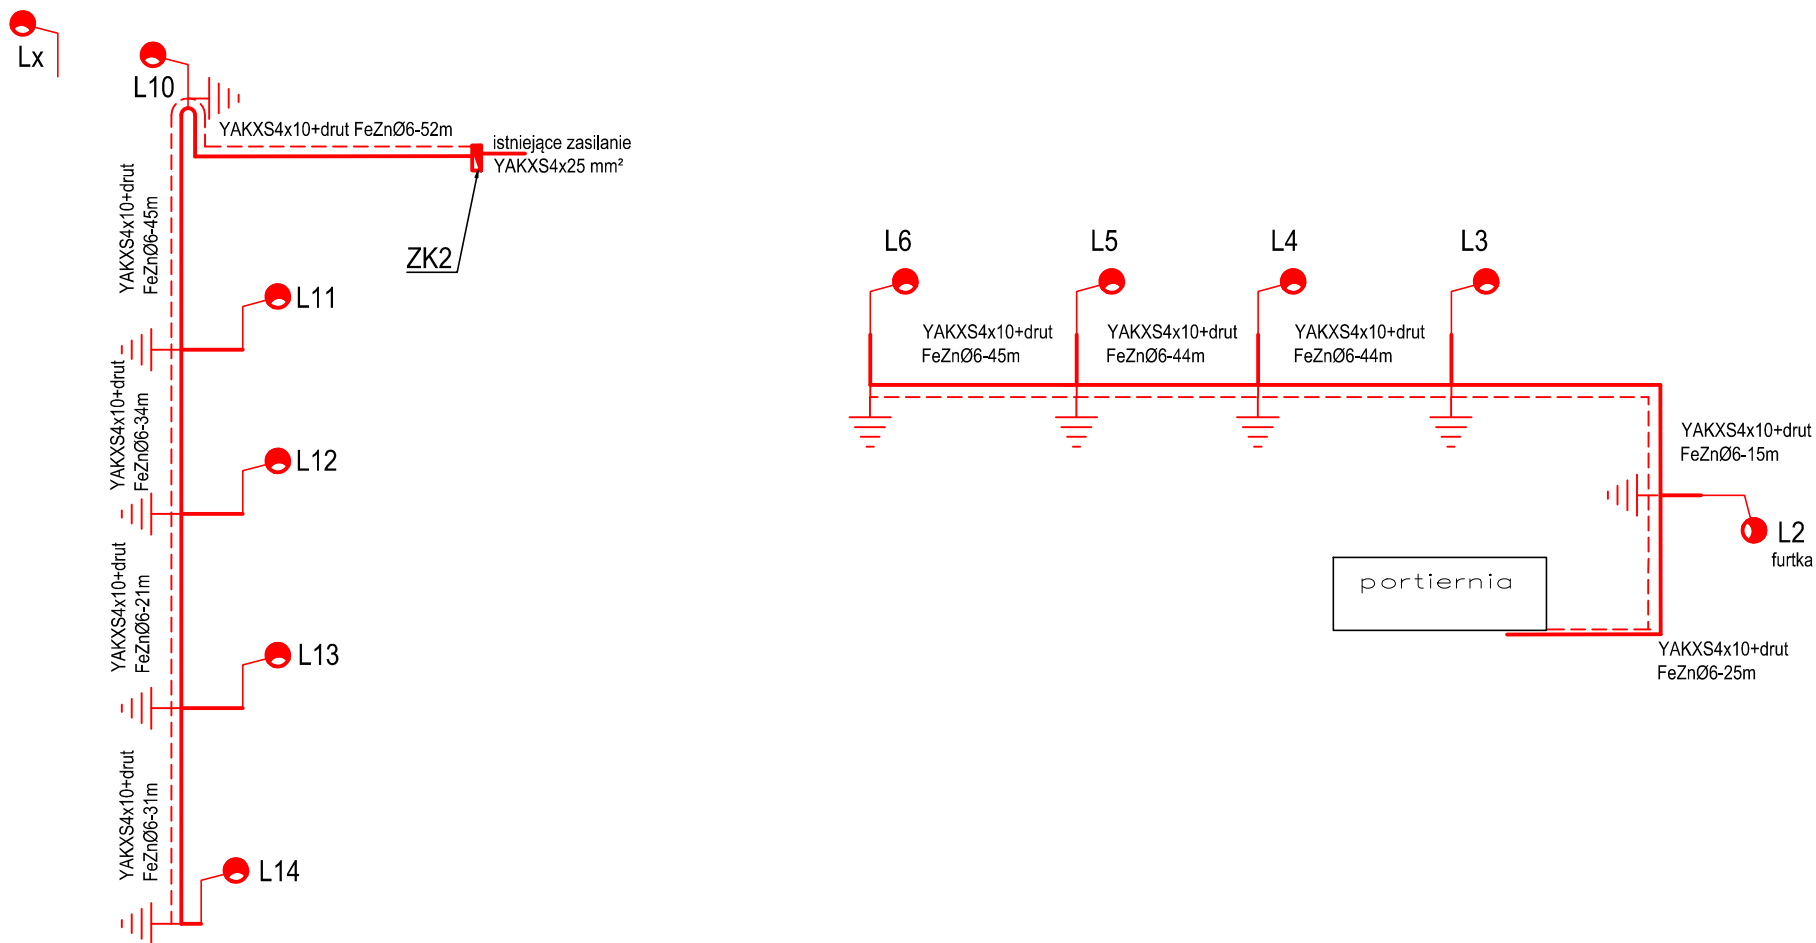

 Słup stalowy h=8m na fundamencie betonowym, wysięgnik 1,5m, oprawa uliczna LED >5000 lm

L2 furtka  Słup stalowy h=4m na fundamencie betonowym, oprawa parkowa LED >3000 lm

 Uziemienie stalowego słupa  $R > 30\Omega$