


DETAL SCHODÓW SKALA 1:40

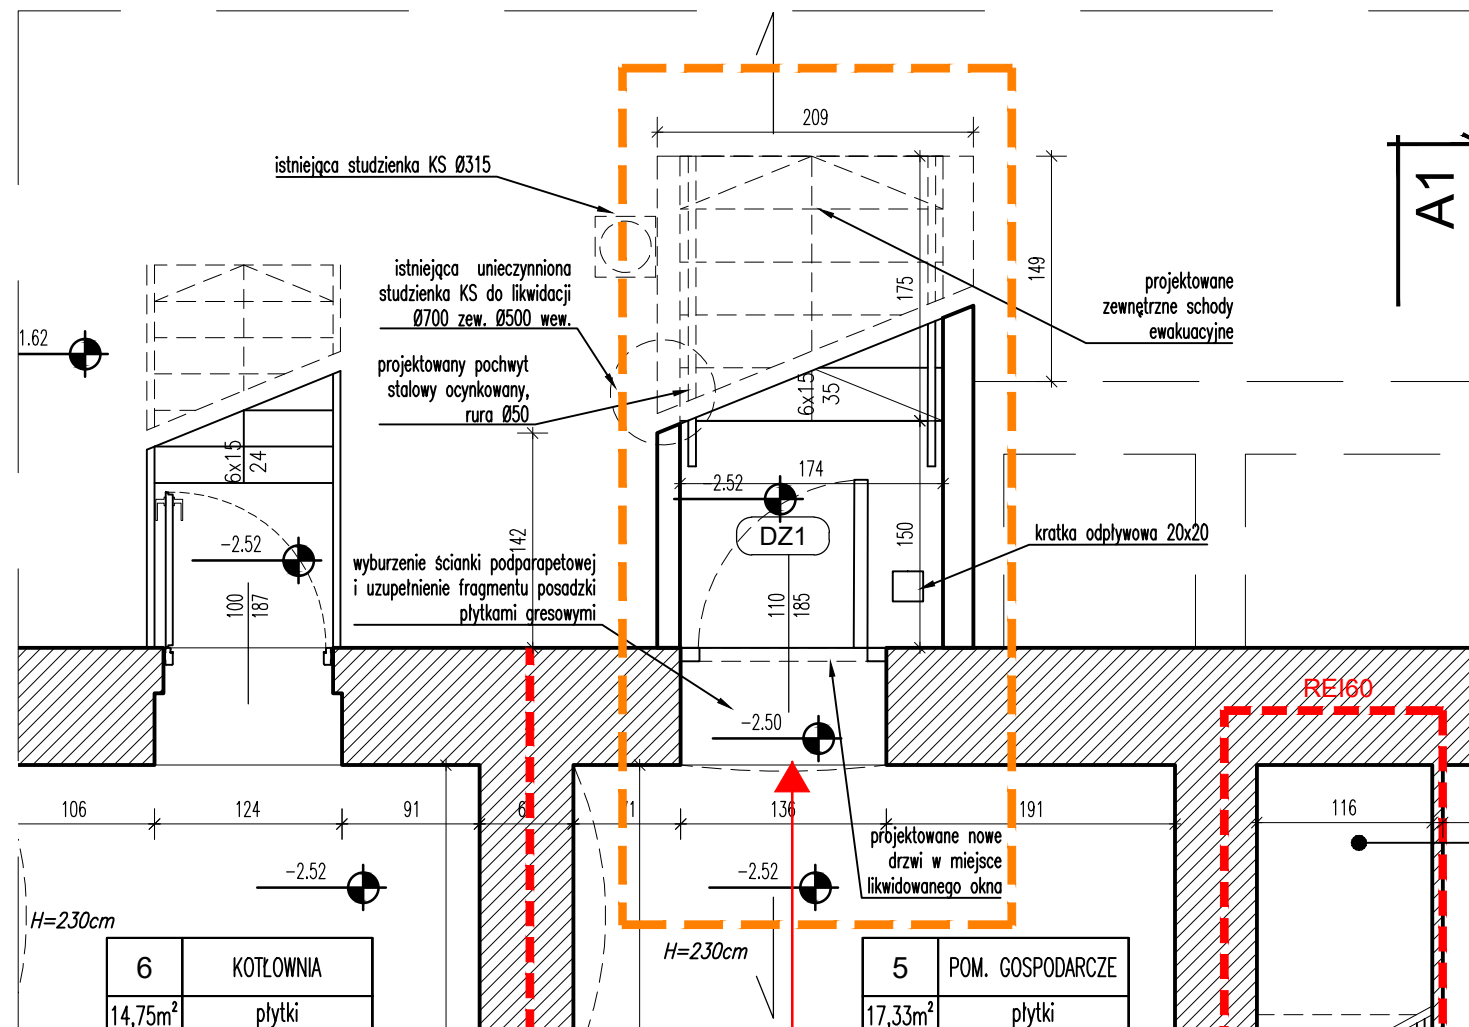

LEGENDA

	ściany istniejące
	ściany do wyburzeń
	projektowane ściany
	projektowane przeszklenia

UWAGI:

- Wymiary podane na rysunkach odnoszą się do istniejących krawędzi ścian i sufitów.
- Nie wyklucza się istnienia instalacji ukrytych pod elementami wykończeniowymi ścian i sufitów.
- Wszystkie prace budowlane należy wykonywać zgodnie z "Warunkami technicznymi wykonania i odbioru robót budowlano-montażowych", zasadami sztuki budowlanej, przepisami BHP, przez odpowiednio wykwalifikowanych pracowników, pod stałym nadzorem technicznym;
- Wszystkie elementy instalacyjne naniesiono w celach informacyjnych, dokumentacja winna być rozpatrywana włącznie z projektami pozostałych branż;
- Poziomy posadzek należy zweryfikować i precyzyjnie wytyczyć geodezyjnie na etapie wykonawczym, ewentualne odchyłki od dokumentacji projektowej należy konsultować z projektantami;
- Wszystkie elementy wykończeniowe, slusarki i stolarki okienno-drzwiowej, sufitów, posadzek, okładzin ściennych należy zamawiać po uprzedniej weryfikacji wymiarów na budowie;
- Ostateczny dobór kolorystyki materiałów wykończeniowych wewnętrznych i zewnętrznych musi uzyskać akceptację Głównego Projektanta;
- Dopuszcza się zastosowanie materiałów zamiennych porównywalnych jakościowo i technicznie do projektowanych jedynie za zgodą projektantów
- Zastosowane materiały budowlane oraz użyte prefabrykaty winny odpowiadać Polskim Normom lub posiadać odpowiednie atesty dopuszczające do zastosowania w budownictwie.
- Wszelkie wątpliwości związane z dokumentacją projektową należy niezwłocznie wyjaśnić z projektantami.

projektowany zakres opracowania

PROJEKT
TECHNICZNO-WYKONAWCZY
przebudowy budynku
Zespołu Szkół Specjalnych i Placówek
Oświatowych w Wołowie
56-100 Wołów, ul. Inwalidów Wojennych 10
dz. nr 64, AR_22, obręb: Wołów

INWESTOR: POWIAT WOŁOWSKI
Plac Piastowski 2, 56-100 Wołów

PROJEKT: DETAL PROJEKTOWANIE I REALIZACJE Marta Pyrzcz
ul. Starodębowa 77, 51-251 Wrocław

TEMAT : zmiany budowlane -
detal schodów

RYSUNEK NR: A3s SKALA : 1:50 DATA : kwiecień 2023r.

Imię i nazwisko:	zakres:	branża:	podpis:
arch. Rafał Pircz (upr. nr 76/08/DOIA)	gl.projektant	architektura	
arch. Monika Suwalska (upr. nr 26/02/DOIA)	sprawdzający	architektura	
arch. Maja Golemić	opracowanie	architektura	
arch. Aleksandra Klimek	opracowanie	architektura	
mgr inż. Tomasz Dziadkowiec (upr. 196/DOŚ/12)	konstrukcje	projektant	
mgr inż. Łukasz Zimny (upr. 236/DOŚ/11)	konstrukcje	sprawdzający	

DETAL PROJEKTOWANIE I REALIZACJE MARTA PYRCZ
ul. Starodębowa 77, 51-251 Wrocław
pyrczr@gmail.com tel.: 665446077 693430311