



WIDOK Z PRZODU

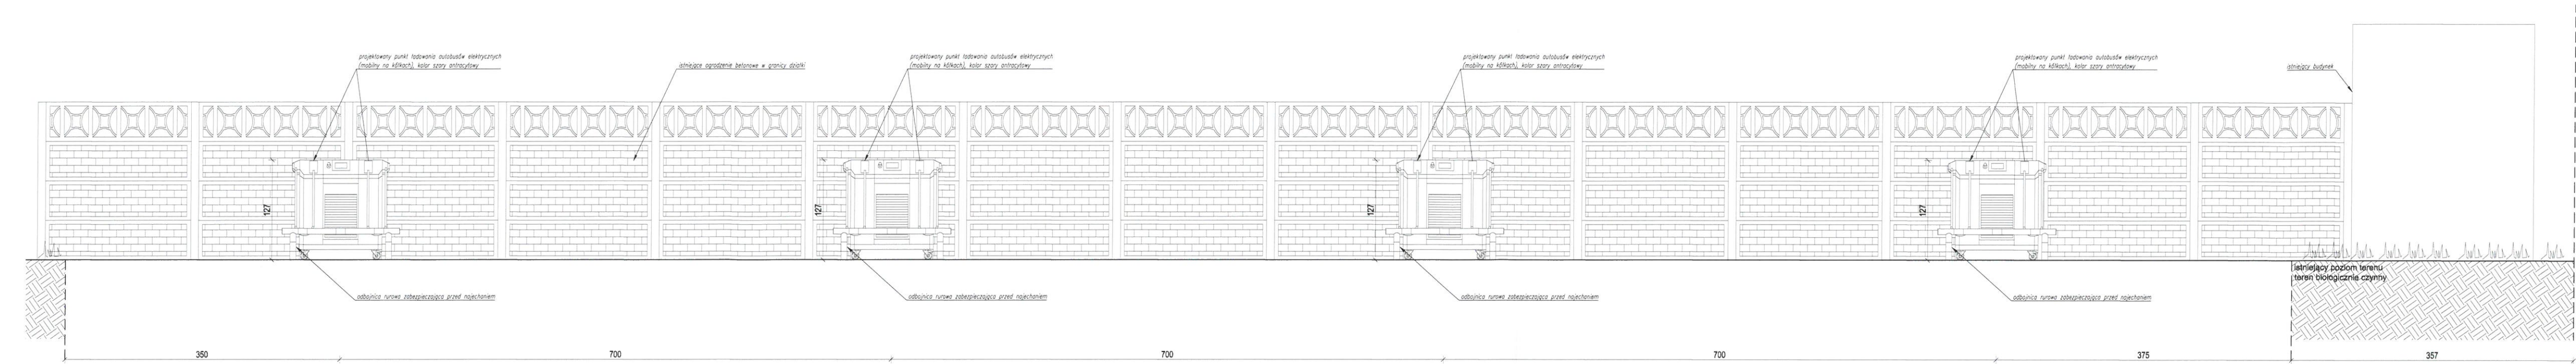


WIDOK Z BOKU

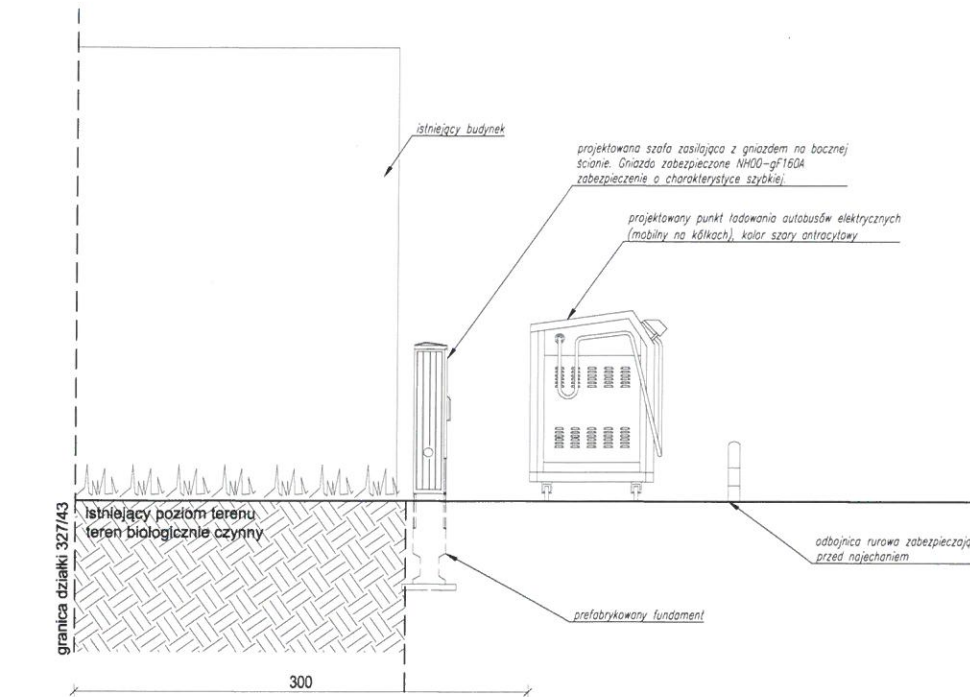

RZUT, WIDOK Z PRZODU, WIDOK Z BOKU

STAROSTWO POWIATOWE
w Tarnobrzegach
WYDZIAŁ BUDOWNICTWA I ARCHITEKTURY
ul. Kartuskiwlec 5

RZUT

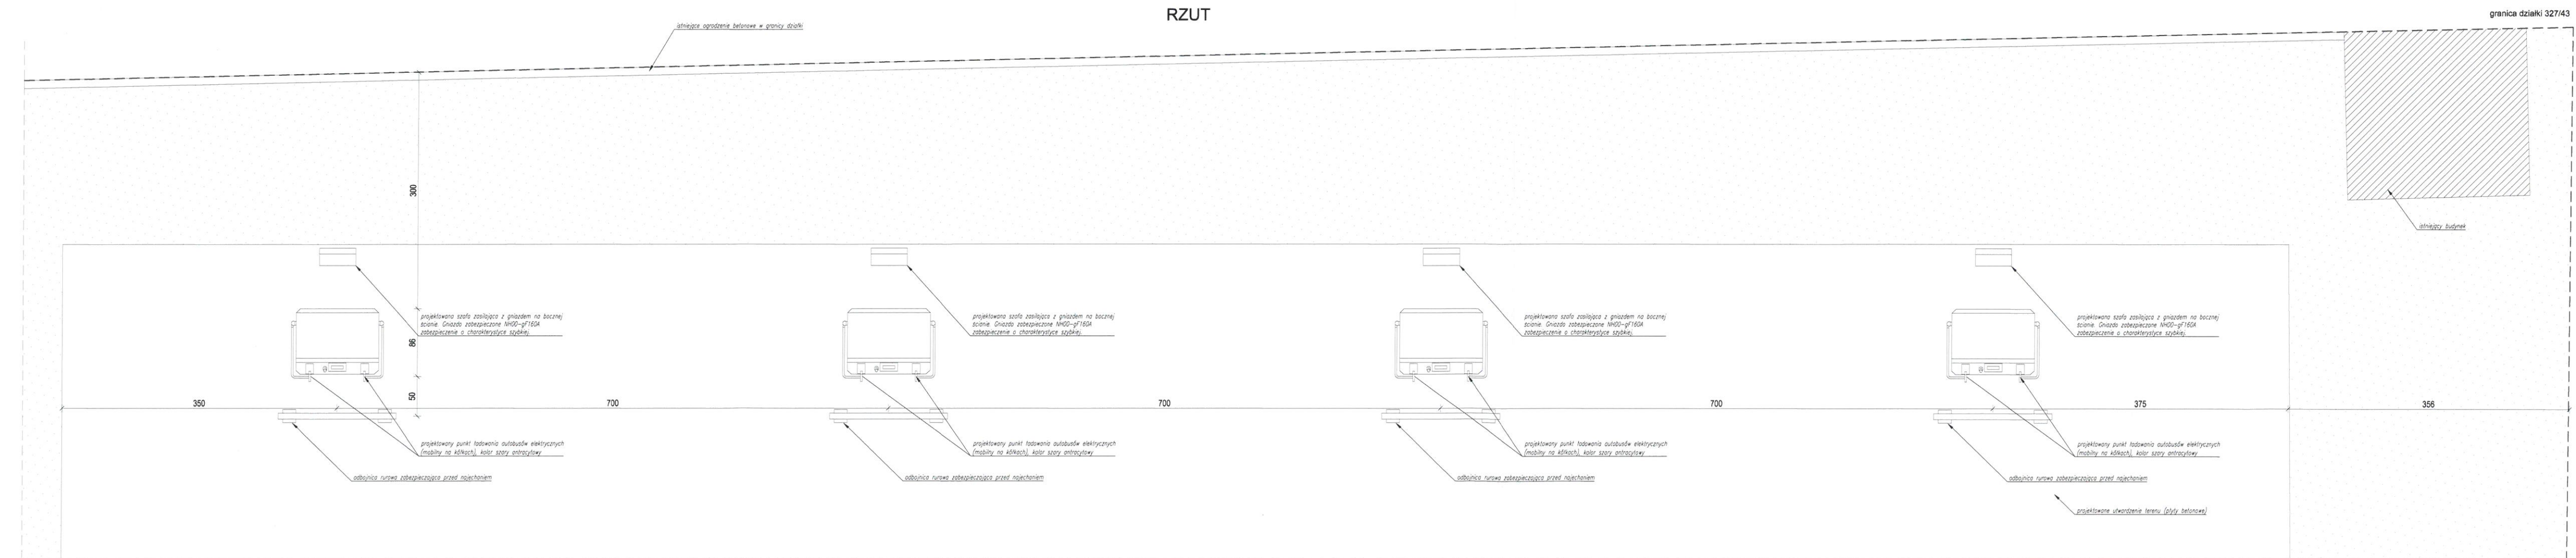

- UWAGA
1. Sprawdzić i dopasować wymiary na budowie.
 2. Niniejszy rysunek należy rozpatrywać równoległe z pozostałymi rysunkami i częścią opisową architektury oraz projektami branżowymi.
 3. Skutki bezwładności i podniecia nie stosowania się do powyższych założeń obciążają wyłącznie Generalnego Wykonawcę.
 4. Rozwiązania i materiały mogą zostać zmienione na obowiązujące o nie gorszych parametrach technicznych pod warunkiem zachowania gwarancji bezpieczeństwa i jakości oraz uzyskania akceptacji Architekta.
 5. Wszystkie zaprojektowane elementy wykonać zgodnie ze sztuką budowlaną i wytycznymi przyjętych systemów.

| | | |
|-------|--------------|----------|
| DATA: | OPIS ZMIANY: | REWIZJA: |
|-------|--------------|----------|

INWESTOR:
Przedsiębiorstwo Komunikacji Metropolitalnej Sp. z o.o.
ul. Parkowa 3
42-622 Świerklaniec



WYKONANIE:
BEGIE+ ARCHITEKCI
ul. Stary Gościńiec 1KS
31-704 Kraków



NAZWA I ADRES INWESTYCJI:
Budowa 8 punktów ładowania o dużej mocy 40 kW autobusów elektrycznych transportu publicznego oraz stanowisk postojowych na terenie jezdni autobusowej PKM Świerklaniec wraz z instalacją elektryczną na działce nr 88/143 przy ul. Parkowej 3 w Świerklaniecu.

FAZA PROJEKTU:
PROJEKT BUDOWLANY

| | | |
|--|----------------------------------|---------------------------|
| PROJEKTANT: mgr inż. arch. Krzysztof Gaik | NR UPRAWNIENI: MPOIA/052/2016 | PODPIS: Krzysztof Gaik |
| SPRAWDZAJĄCY: mgr inż. arch. Łukasz Bigas | NR UPRAWNIENI: MPOIA/083/2019 | PODPIS: Łukasz Bigas |

| | | |
|--|-------------------------------------|-----------------------------|
| PROJEKTANT: mgr inż. Dawid Wardziński | NR UPRAWNIENI: SKL/3671/POOE/11 | PODPIS: Dawid Wardziński |
| SPRAWDZAJĄCY: mgr inż. Marek Beljar | NR UPRAWNIENI: RGPI-V-7342-34/97 | PODPIS: Marek Beljar |

TEMAT RYSUNKU:
RZUT, WIDOK Z PRZODU, WIDOK Z BOKU

| | | | |
|------------------|----------------|------------------------------|-----------------------------|
| DATA: 04.2023 | SKALA: 1:50 | NR PROJEKTU: BG-PR38-2023 | NR RYS.: BG-PR38-PB-A-01 |
|------------------|----------------|------------------------------|-----------------------------|

Projekt jest chroniony prawem autorskim zgodnie z ustawą z dnia 4 lutego 1994 r. o prawie autorskim i prawach pokrewnych (Dz.U. z 2019 roku, 12311) nie może być kopiowany ani rozpowszechniany w żadnej formie w całości lub częściowo, zgodnie z autorem.