


Przekrój kabla w wykopie

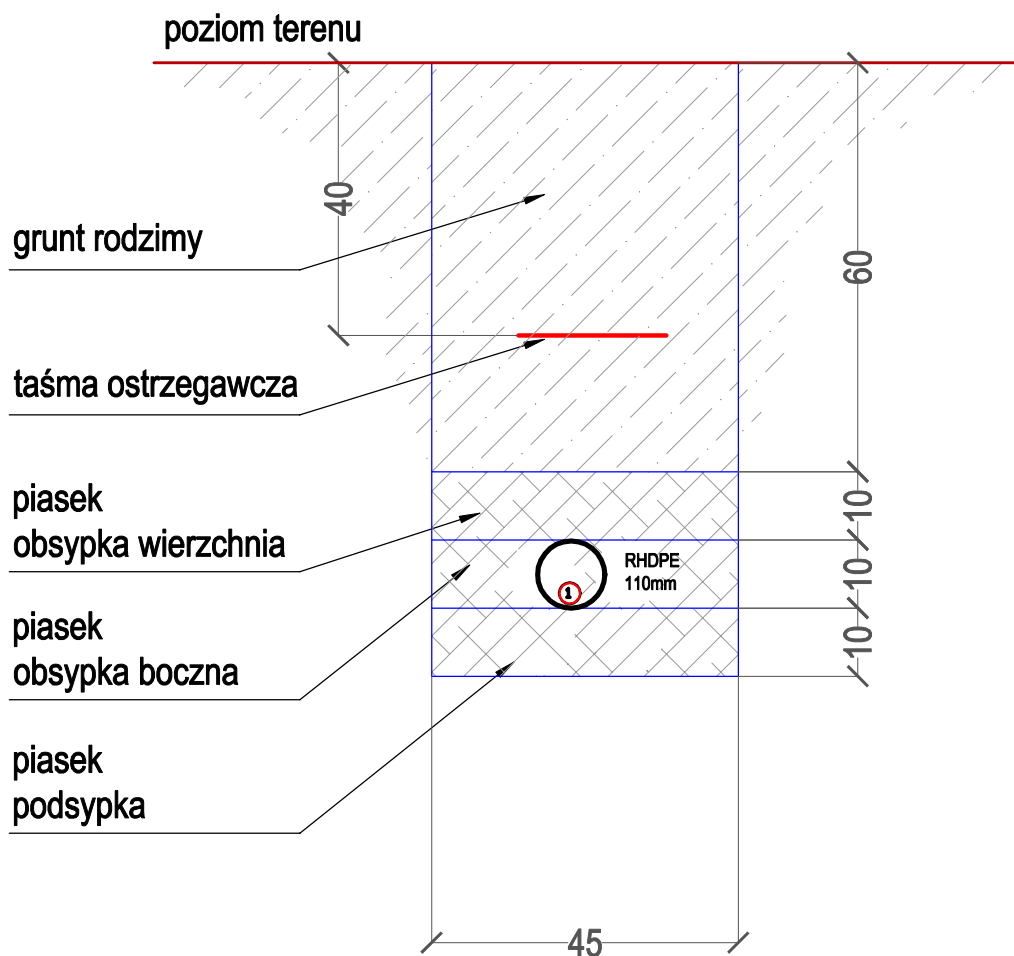

①

Projektowany kabel XzTKMXpw 35x4x0,5



Usługi Projektowe i Nadzór w Budownictwie
GRZEGORZ RUDZKI
 97-330 Sulejów ul. Góra Strzelecka 18

Inwestor:

ZARZĄD DRÓG POWIATOWYCH
W PIOTRKOWIE TRYBUNALSKIM
 ul.Dąbrowskiego 12, 97-300 Piotrków Trybunalski

Nazwa inwestycji:

Rozbudowa drogi powiatowej Nr 1913E w m. Kłudzice

Nazwa rysunku:

Przekrój ułożenia kabla w wykopie

PROJEKTOWAŁ:
 INŻ. TOMASZ CHĘCIELEWSKI
 NR UPRAWNIEŃ
 LOD/2055/PWOT/12

BRANŻA
 TELEKOMUNIKACYJNA

PODPIS

Skala:

1:50

Data:

Grudzień 2023

Nr rys.:

03