LEGENDA:

- Proj. krawężnik
- Proj. krawężnik obniżony
- Proj. opór betonowy
- Proj. obrzeże betonowe
- Proj. granica pasa drogowego
- Proj. nasadzenie drzewa
- Proj. wpust kanalizacji deszczowej
- Proj. studnia kanalizacji deszczowej
- Proj. kanał deszczowy
- Proj. kabel oświetleniowy
- Proj. słup oświetleniowy
- Proj. słup oświetleniowy (doświetlenie przejścia)
- Proj. droga dla pieszych
- Proj. droga dla rowerów
- Proj. droga dla pieszych i rowerów
- Proj. trawnik
- Proj. jezdnia bitumiczna
- Proj. nawierzchnia z kostki betonowej
- Proj. nawierzchnia z kostki kamiennej

DROGADO
Tomasz Ślusarz
ul. Władysława IV 61/11
81-384 Gdynia
NIP 584-251-03-71

Nazwa projektu:	BUDOWA DROGI GMINNEJ ULICY GRYFA POMORSKIEGO W MIEJSCOWOŚCI KOSAKOWO I POGÓRZE, GMINA KOSAKOWO
Nazwa rysunku:	PLAN ZAGOSPODAROWANIA TERENU
Branża:	Drogowa
Stadium:	Koncepcja
Projektant:	mgr inż. Tomasz Ślusarz
Upr. nr.:	POM/0094/POOD/12
Spec:	drogowa
Sprawdzający:	mgr inż. Adam Stypik
Upr. nr.:	POM/0294/POOD/11
Spec:	drogowa
Podpis:	
Skala:	1:500
Data:	09.2023
Nr rys.	2.1

bzgeo sp. z o.o.
ul. Św. Jacka 24, 84-200 Wejherowo
NIP: 5882492107 Regon: 524229754

Województwo: POMORSKIE
Powiat: [2211] PUCKI
Jednostka ewidencyjna: [221105_2] KOSAKOWO
Obręb: [0007] POGÓRZE; [0004] KOSAKOWO
Arkusz: 3 z 3
Działki: 1201/9, 1201/3, 1111/15, 1201/4: 178/3, 178/5, 138/2, 137/32, 296, 142/8

MAPA DO CELÓW PROJEKTOWYCH
SKALA 1:500

Sekcje mapy: 6.225.24.05.2.2; 6.226.24.25.4.4
ID: GKK.6640.1006.2023
Mapa jest aktualna w zakresie opracowania.
stan (S+U+W+E) aktualny na dzień 16/03/2023
układ odniesienia "2000"
poziom odniesienia "PL-EVRF2007-NH"

Sporządził:

GEODETA
Bogusz
mgr inż. Bartłomiej Bogusz
Nr upr. 21893

Wejherowo 24/03/2023

Pomiar szczegółów metodą bezpośrednią bez prawnego ustalania granic działek.
Wszelkie trwałe obiekty budowlane podlegają wytyczeniu przez jednostkę wykonawstwa geodezyjnego.

Przegląd Arkuszy:

Oświadczam, że operat techniczny zawierający rezultaty prac geodezyjnych w wyniku których powstał niniejszy dokument, uzyskał pozytywny wynik weryfikacji	
Identyfikator zgłoszenia prac geodezyjnech	GKK.6640.1006.2023
Wykonawca prac geodezyjnech	bzgeo sp. z o.o.
Nr oraz data sporządzenia pozytywnego protokołu weryfikacji operatu	GKK.6640.1006.2023_37775 z dnia 13.04.2023r.
Imię i nazwisko, oraz nr uprawnień zawodowych kierownika prac	Bartłomiej Bogusz nr upr.: 21893
Organ służby geodezyjnej, który otrzymał zgłoszenie	Starosta pucki
Jestem świadomy odpowiedzialności karnej za złożenie fałszywych oświadczeń	
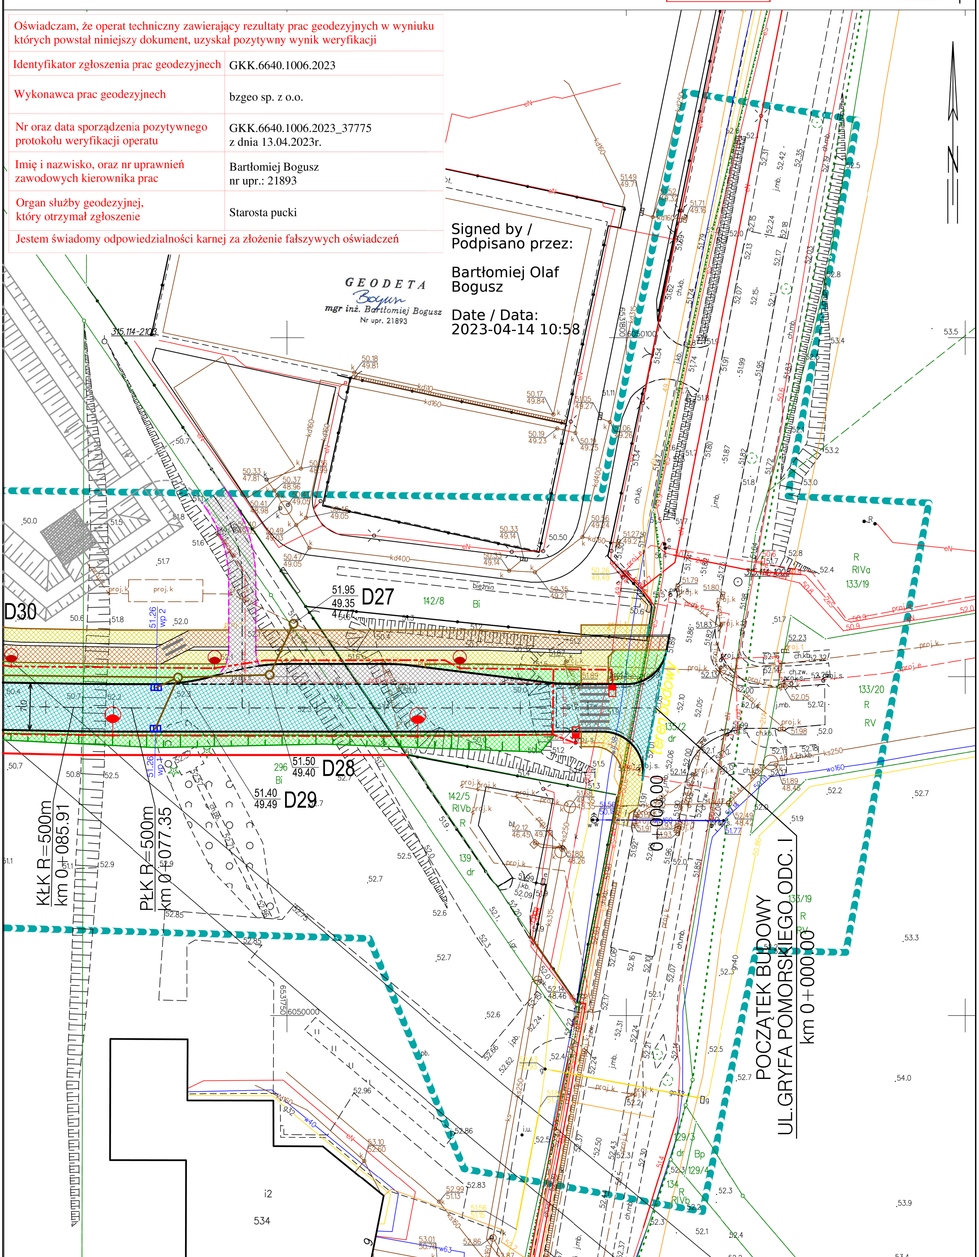
Signed by / Podpisano przez:
Bartłomiej Olaf Bogusz
Date / Data:
2023-04-14 10:58