



ISTNIEJĄCY PRZEMYSŁ POPRZECZNY

SKALA 1:10

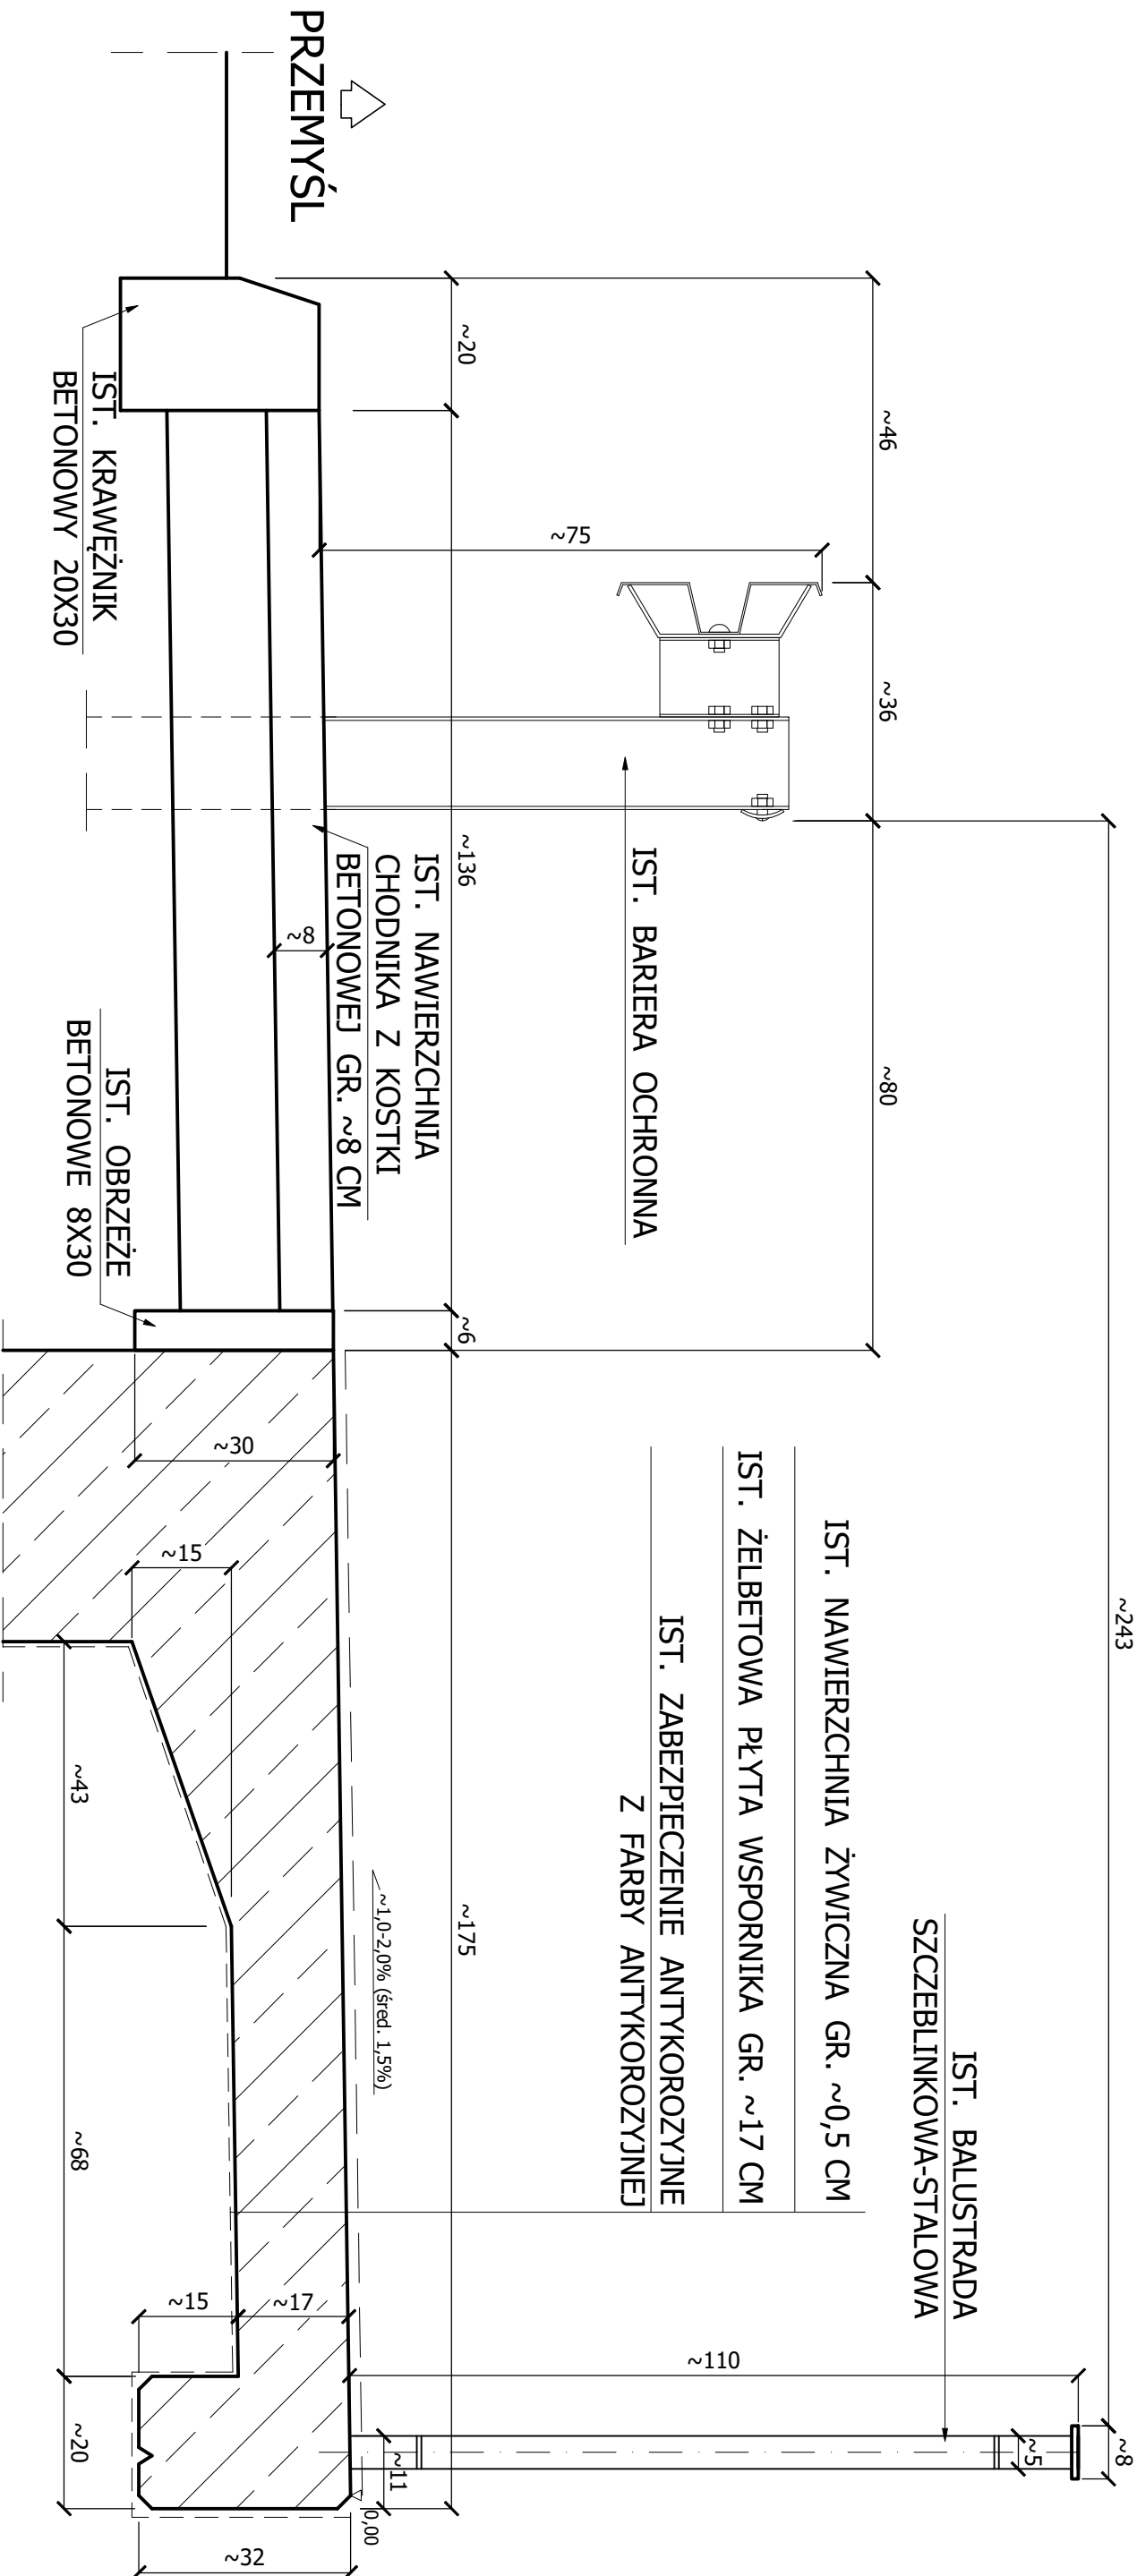

SCHEMAT PŁYT WSPORNIKA: WIDOK Z GÓRY

SKALA 1:200

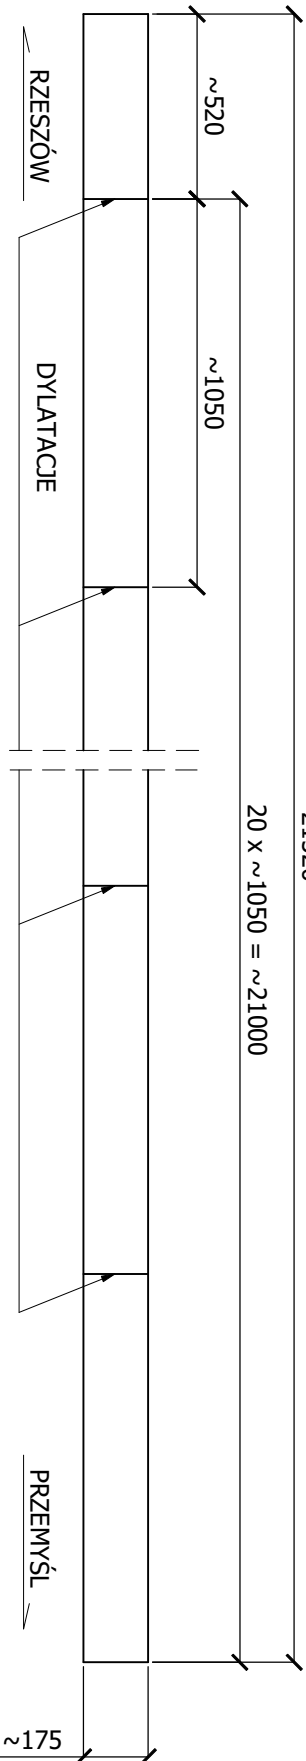

ROBOTY BUDOWLANE

MODERNIZACJA NAWIERZCHNI CHODNIKA

USYTUOWANEGO NA KONSTRUKCJI WSPORCZEJ NASYPU

DRGOWEGO NAD PRZEPUSTEM W CIĄGU ULICY 3-MAJA

RODZAJ OPRACOWANIA

PROJEKT WYKONAWCZY

TYTUŁ RYSUNKU

ISTNIEJĄCY PRZEMYSŁ POPRZECZNY

SKALA

1:10

NR. RYS.

2

INWESTOR

GINNA MIEJSKA JAROSŁAW,

37-500 Jarosław, Rynek 1

DATA

10.06.2022

PROJEKTANT
BR. DROGOWO
- MOSTOWA

mgr inż. WITOLD ZAJĄC

upr. nr PDK/0085/POOM/05

PODPIS