


DR. GMINNA
SKALA 1:100/1000

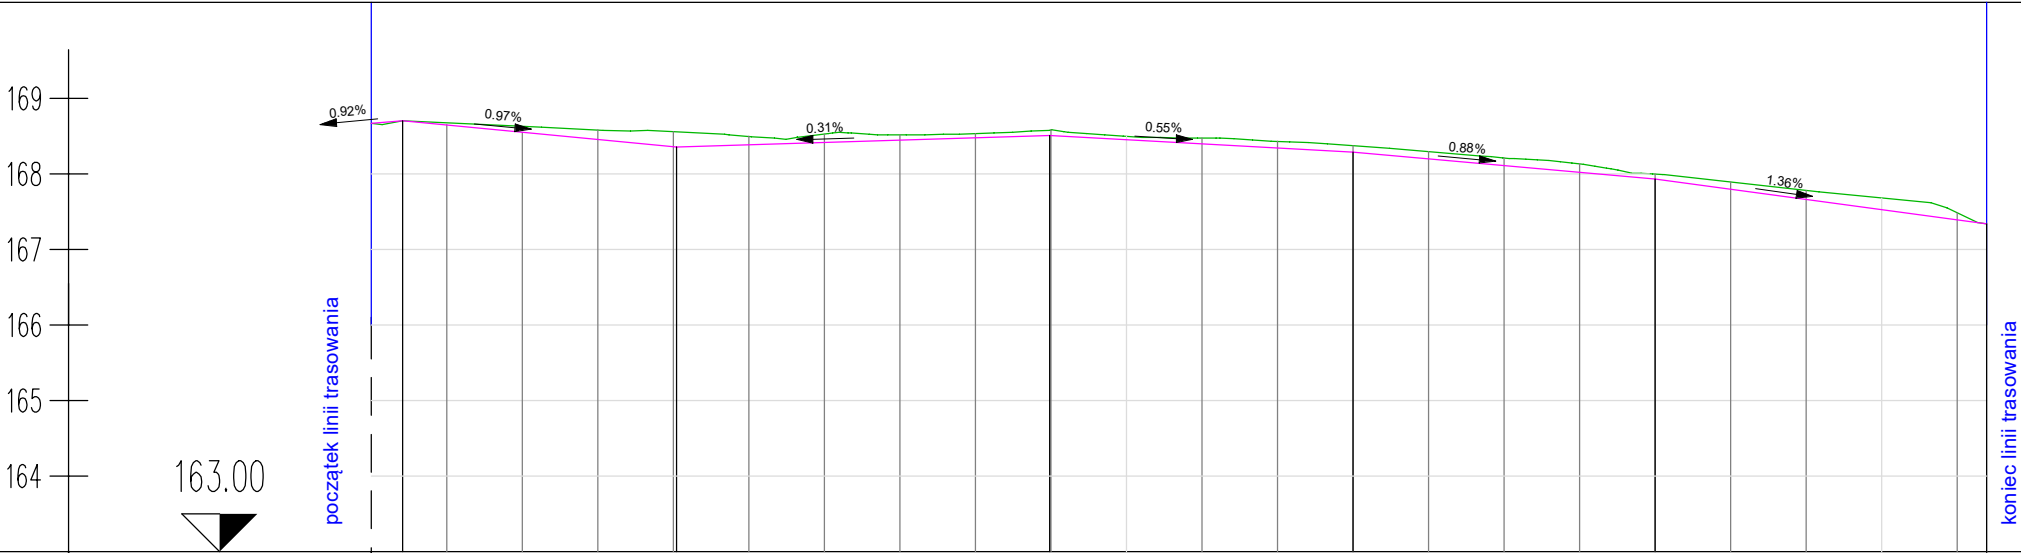

RZĘDNA TERENU		168.67	168.70	168.68	168.63	168.58	168.56	168.50	168.53	168.52	168.53	168.58	168.50	168.47	168.43	168.37	168.29	168.21	168.13	168.00	167.89	167.78	167.68	167.48	167.34
RZĘDNE NIWELETY		168.67	168.70	168.65	168.55	168.46	168.36	168.38	168.41	168.45	168.48	168.51	168.45	168.40	168.34	168.29	168.20	168.11	168.02	167.93	167.80	167.66	167.53	167.39	167.34
RÓŻNICA RZĘDNYCH		0.00	0.00	-0.03	-0.08	-0.12	-0.20	-0.11	-0.11	-0.07	-0.06	-0.07	-0.05	-0.08	-0.09	-0.09	-0.10	-0.10	-0.11	-0.06	-0.09	-0.12	-0.15	-0.09	0.00
ELEMENTY POZIOME	Prawo Lewo	— Krzywa																							
ELEMENTY NIWELETY																									
KILOMETRAŻ		0.00	10.00	20.00	30.00	40.00	50.00	60.00	70.00	80.00	90.00	0.00	10.00	20.00	30.00	40.00	50.00	60.00	70.00	80.00	90.00	0.00	10.00	13.86	
KILOM. I HEKTOM.		0+000				0+100								0+200											

OZNACZENIA

— projektowana niweleta drogi

— istniejący teren

INWESTOR	Gmina Skoroszyce ul. Powstańców Śl. 17 48-320 SKOROSZYCE			
JEDNOSTKA PROJEKTOWA	DROG - PLAN Przemysław Dłubała ul. Styki 5/2, 49-200 GRODKÓW			
TEMAT	"Przebudowa drogi w miejscowości Gielczyce" dz. nr 119, 130/1 obręb Gielczyce			
Nazwa rys.	PROFIL PODŁUŻNY			
Branża	Zespół projektowy	Nr uprawnień	Podpis	
drogowa	Projektant	mgr inż. Przemysław Dłubała	OPL/0862/POOD/12	
	Sprawdzający			
FAZA	SKALA	BRANŻA	DATA	NR RYS.
PB	1:100/1000	DROGI	17.08.2021	4.2