


Studzienka inspekcyjna Tegra 425 z rurą teleskopową i włazem żeliwnym klasy D

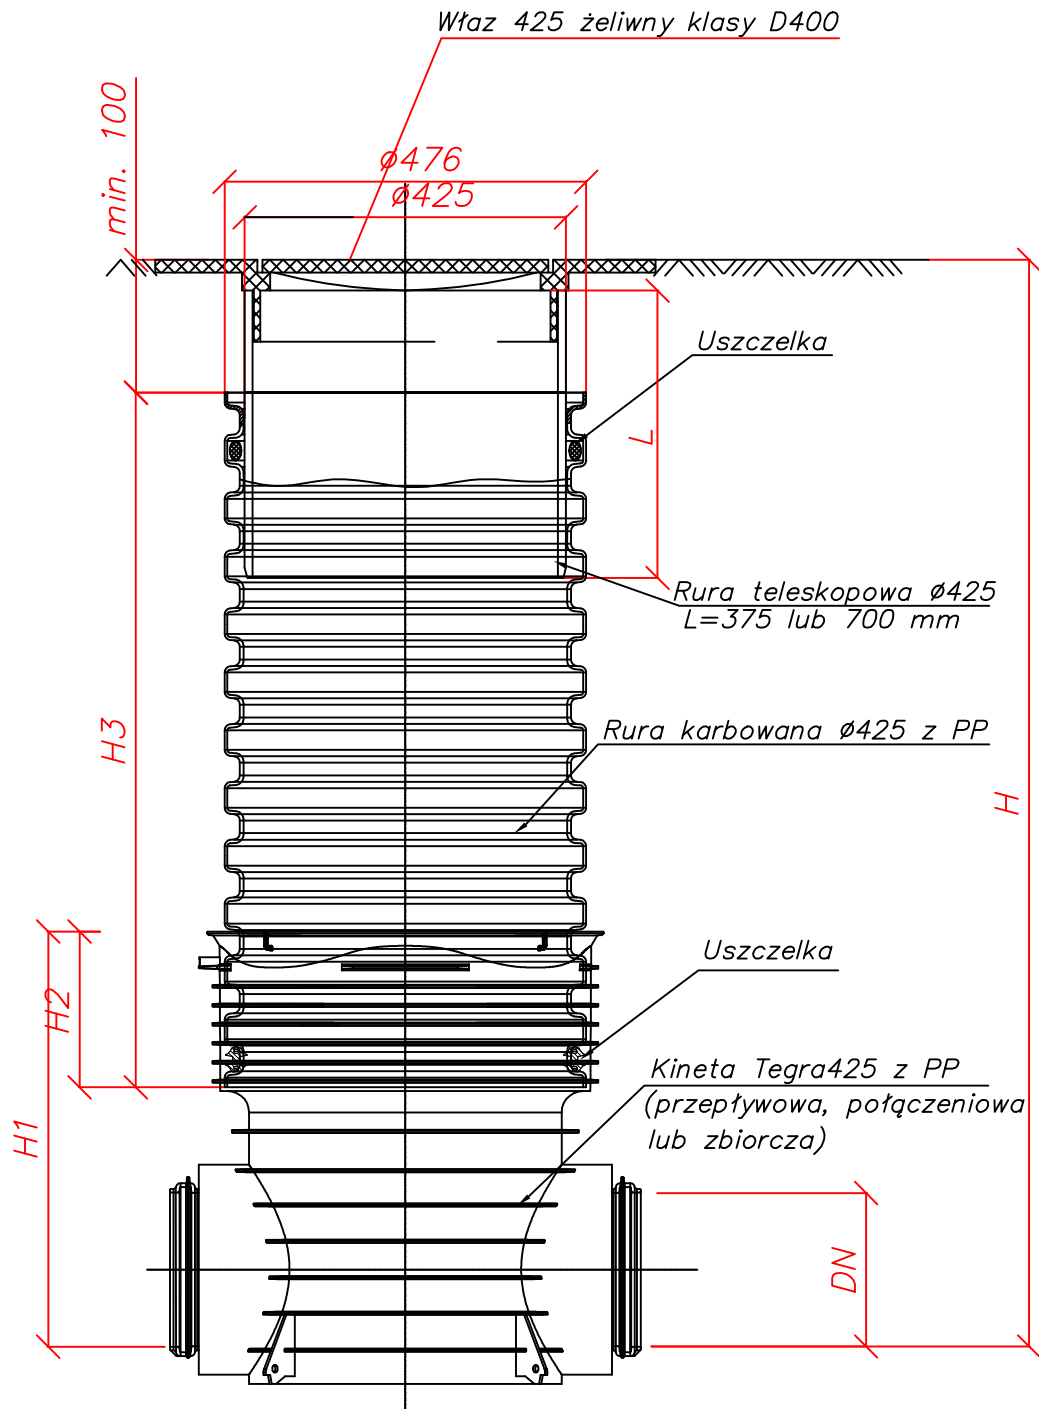

ZADANIE	Budowa kanalizacji sanitarnej w ul. Wyzwolenia w Paterku, gmina Nakło nad Notecią.	
INWESTOR	Związek Gmin Kcynia Nakło Szubin ul. ks. P. Skargi 7 89-100 Nakło nad Notecią	SKALA: 1:20
PROJEKTANT	mgr inż. Maciej Nowaczyk <small>uprawnienia budowlane do projektowania i kierowania robotami budowlanymi w specjalności instalacyjnej w zakresie sieci, instalacji i urządzeń ciepłych, wentylacyjnych, gazowych, wodociągowych i kanalizacyjnych bez ograniczeń nr KUP/0207/PWBS/17</small>	DATA I PODPIS: 17.06.2024
SPRAWDZAJĄCY	mgr inż. Piotr Młynarek <small>uprawnienia budowlane do projektowania i kierowania robotami budowlanymi w specjalności instalacyjnej w zakresie sieci, instalacji i urządzeń ciepłych, wentylacyjnych, gazowych, wodociągowych i kanalizacyjnych bez ograniczeń nr KUP/0059/PWOS/14</small>	DATA I PODPIS: 17.06.2024
NAZWA RYSUNKU	Studnia Ø425	NR RYSUNKU: 13

