


OŚRODEK „WYSOKI KAMI” SZKLARSKA POREBA UL. OFICERSK

1:1500

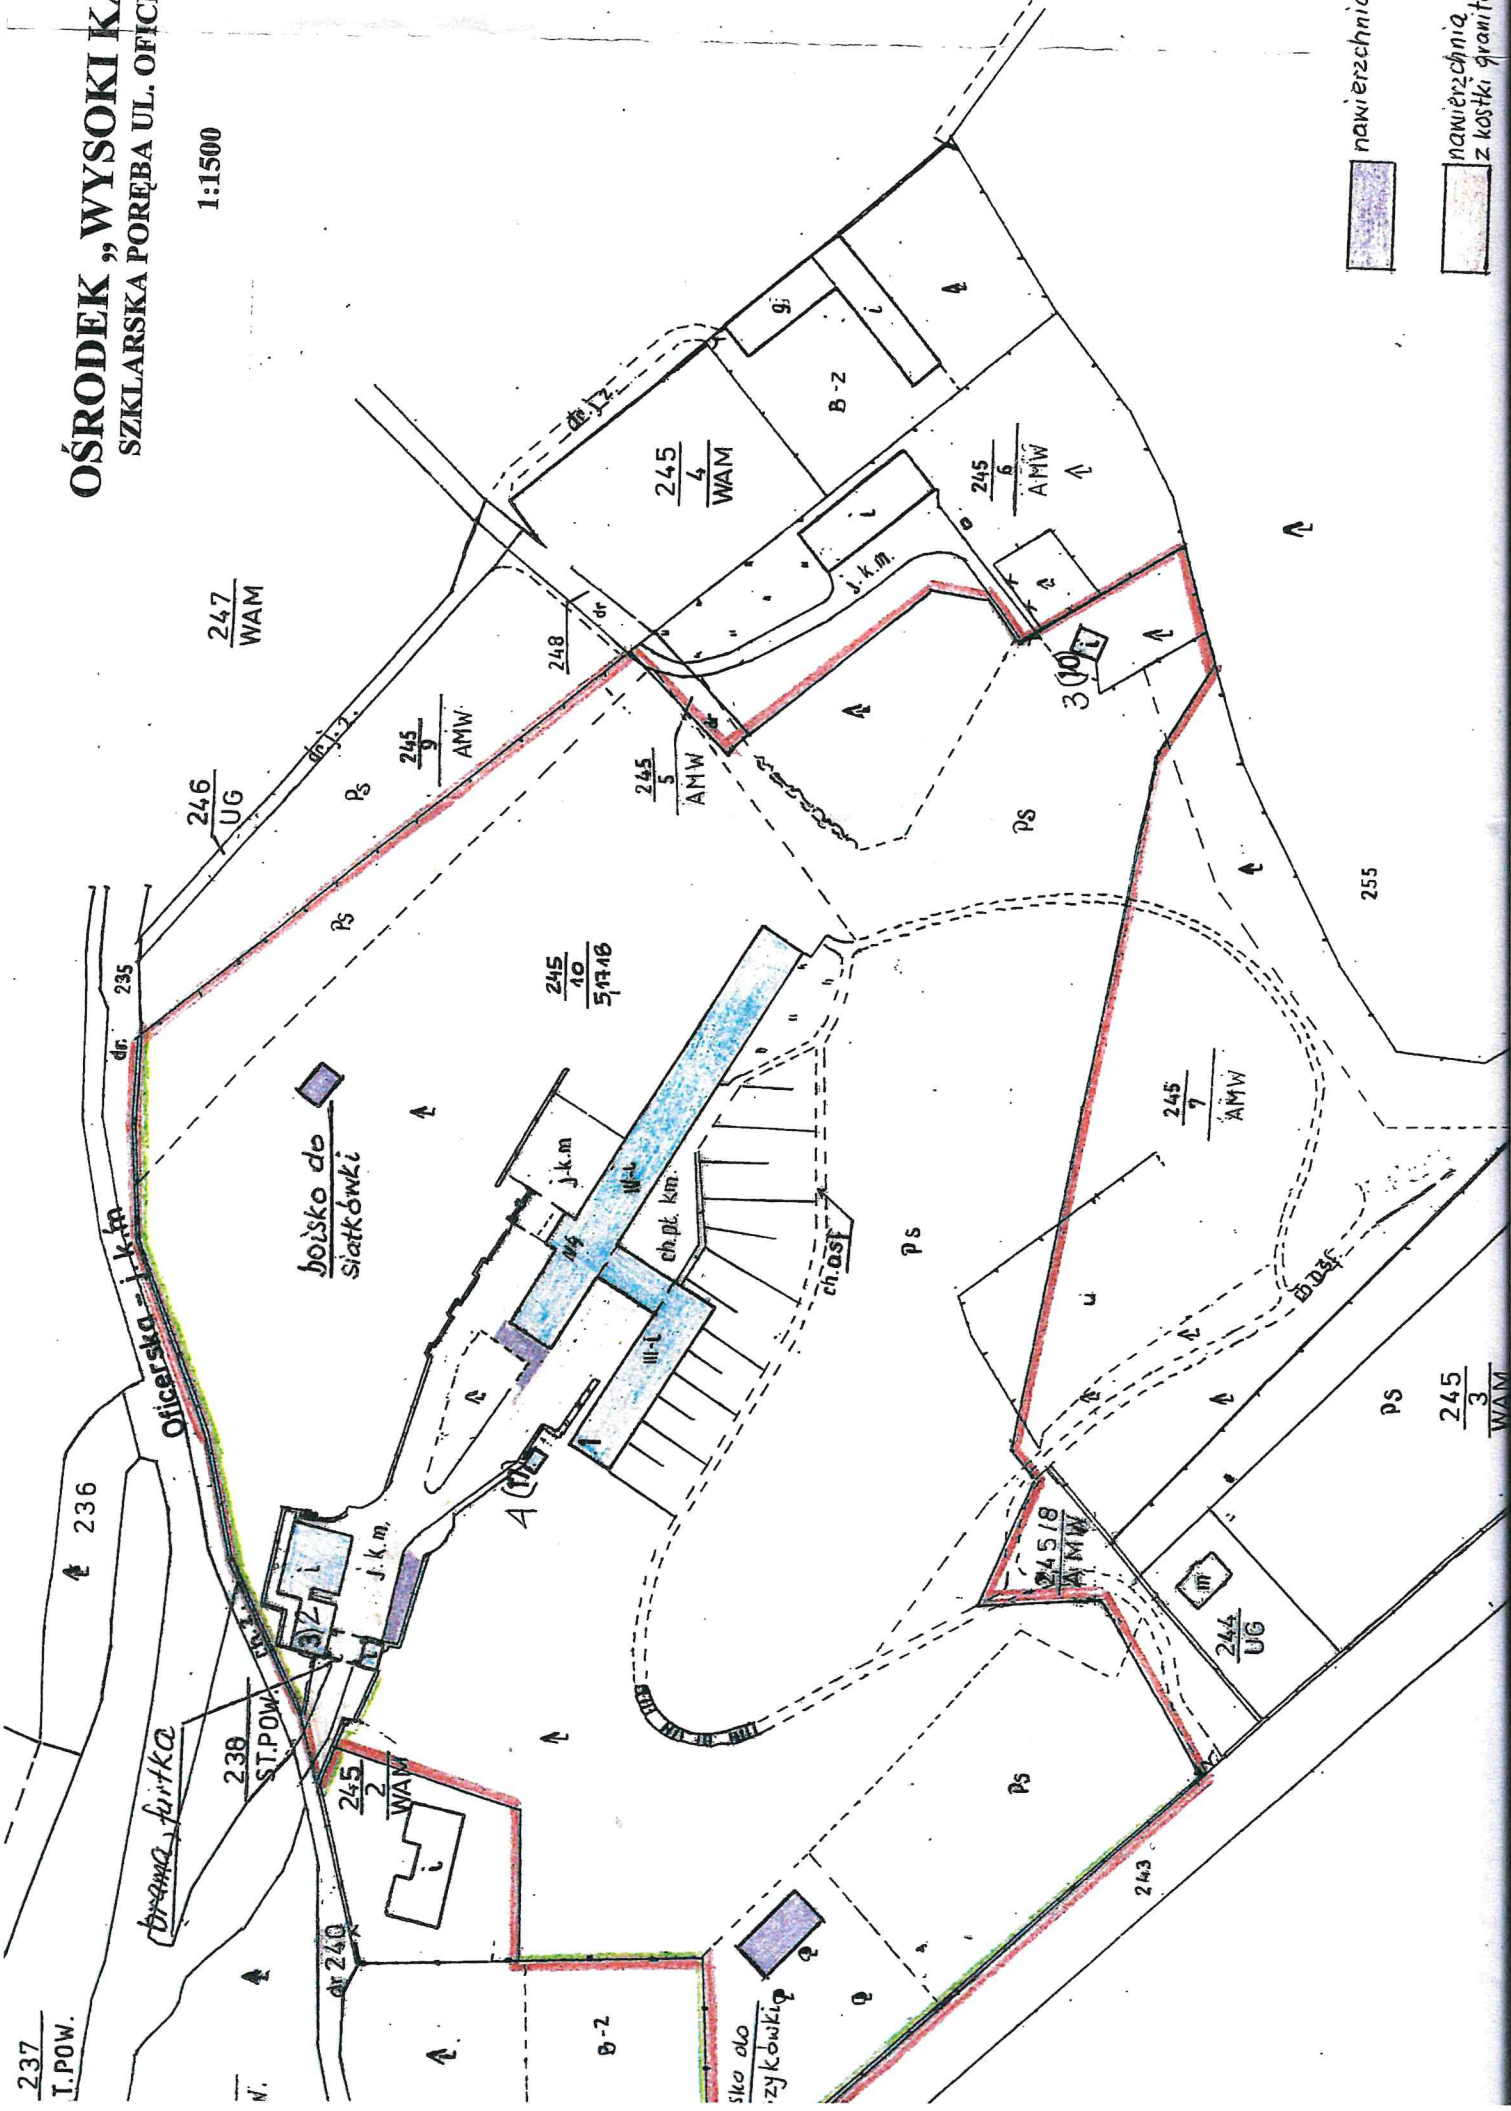

- nawierzchnia asf.
- nawierzchnia z kostki granitowej