SCHEMAT STRUKTURALNY ROZDZIELNICY RG.B

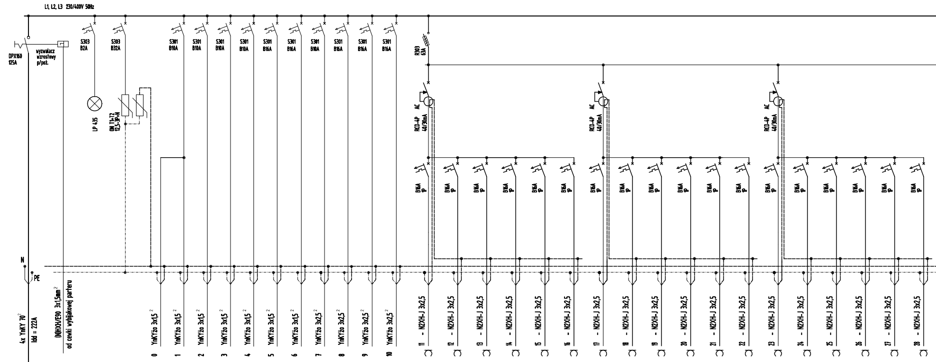
L1, L2, L3 230/400V 50Hz
DPX160
125A
wyzwalacz
wzrostowy
p/poż.
S303
B2A
S303
B32A
LP 435
OW T1+T2
12,5-3P+N
S301
B10A
S301
B10A
S301
B10A
S301
B10A
S301
B16A
S301
B16A
S301
B10A
S301
B16A
S301
B16A
S301
B16A
R303
63A
RCD-4P
40/30mA
AC
B16A
P
N
PE
4x YnKY 70²
Idd = 222A
(N)HXH/E90 3x1,5mm²
od cewki wybijakowej parteru
0 YnKYżo 3x1,5²
1 YnKYżo 3x1,5²
2 YnKYżo 3x1,5²
3 YnKYżo 3x1,5²
4 YnKYżo 3x1,5²
5 YnKYżo 3x1,5²
6 YnKYżo 3x1,5²
7 YnKYżo 3x2,5²
8 YnKYżo 3x2,5²
9 YnKYżo 3x2,5²
10 YnKYżo 3x2,5²
11 - N2XH-J 3x2,5
12 - N2XH-J 3x2,5
przycisk wyłącznika p/poż (PWP) parter	sygnalizacja napięcia	ochrona przepięciowa	oświetlenie ewakuacyjne	oświetlenie komunikacja, B315, B316	oświetlenie komunikacja, B315, B316	oświetlenie B311, B312, B313, B314	oświetlenie B307, B308, B309, B310	oświetlenie B303, B304, B305,B306	oświetlenie strefa st., B301, B302, pom. tech.	oświetlenie B330, B331, B332, B333	oświetlenie B326, B327, B328, B329	oświetlenie B322, B323, B324, B325	oświetlenie B318, B319, B320, B321
-	-	-	0,1	0,5	0,5	0,6	0,6	0,6	0,6	0,6	0,6	0,6	0,6

gniazda wtykowe B301	gniazda wtykowe B301	gniazda wtykowe B302	gniazda wtykowe B302	gniazda wtykowe B303	gniazda wtykowe B303	gniazda wtykowe B304	gniazda wtykowe B304	gniazda wtykowe B305	gniazda wtykowe B305	gniazda wtykowe B306	gniazda wtykowe B306	gniazda wtykowe B307	gniazda wtykowe B307	gniazda wtykowe B308	gniazda wtykowe B308	gniazda wtykowe B309	gniazda wtykowe B309
1,2	1,2	1,2	1,2	1,2	1,2	1,2	1,2	1,2	1,2	1,2	1,2	1,2	1,2	1,2	1,2	1,2	1,2

Pi = 143,5 kW
kj = 0,5
Ps = 71,8 kW
Is = 111,5 A
Ib = 125 A

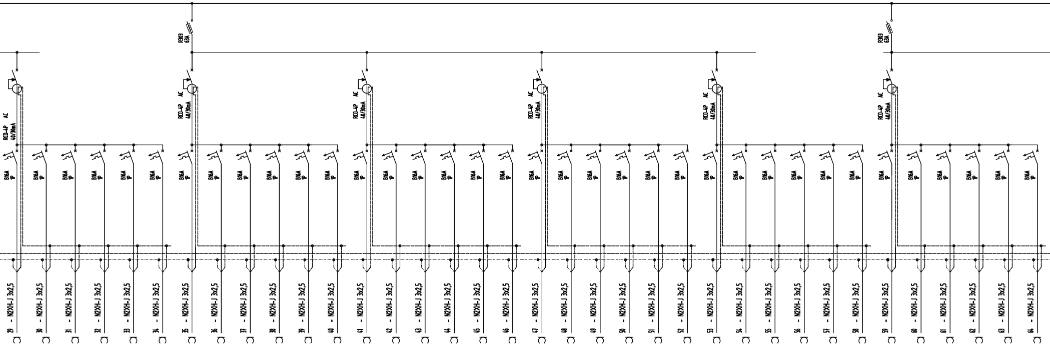
R303
63A
RCD-4P AC
40/30mA
B16A
1P
29 - N2XH-J 3x2,5
30 - N2XH-J 3x2,5
31 - N2XH-J 3x2,5
32 - N2XH-J 3x2,5
33 - N2XH-J 3x2,5
34 - N2XH-J 3x2,5
R303
63A
RCD-4P AC
40/30mA
35 - N2XH-J 3x2,5
36 - N2XH-J 3x2,5
37 - N2XH-J 3x2,5
38 - N2XH-J 3x2,5
39 - N2XH-J 3x2,5
40 - N2XH-J 3x2,5
RCD-4P AC
40/30mA
41 - N2XH-J 3x2,5
42 - N2XH-J 3x2,5
43 - N2XH-J 3x2,5
44 - N2XH-J 3x2,5
45 - N2XH-J 3x2,5
46 - N2XH-J 3x2,5
RCD-4P AC
40/30mA
47 - N2XH-J 3x2,5
48 - N2XH-J 3x2,5
49 - N2XH-J 3x2,5
50 - N2XH-J 3x2,5
51 - N2XH-J 3x2,5
52 - N2XH-J 3x2,5
RCD-4P AC
40/30mA
53 - N2XH-J 3x2,5
54 - N2XH-J 3x2,5
55 - N2XH-J 3x2,5
56 - N2XH-J 3x2,5
57 - N2XH-J 3x2,5
58 - N2XH-J 3x2,5
R303
63A
RCD-4P AC
40/30mA
59 - N2XH-J 3x2,5
60 - N2XH-J 3x2,5
61 - N2XH-J 3x2,5
62 - N2XH-J 3x2,5
63 - N2XH-J 3x2,5
64 - N2XH-J 3x2,5

gniazda wtykowe B310	gniazda wtykowe B310	gniazda wtykowe B311	gniazda wtykowe B311	gniazda wtykowe B312	gniazda wtykowe B312	gniazda wtykowe B313	gniazda wtykowe B313	gniazda wtykowe B314	gniazda wtykowe B314	gniazda wtykowe B315	gniazda wtykowe B315	gniazda wtykowe B316	gniazda wtykowe B316	gniazda wtykowe B317	gniazda wtykowe B317	gniazda wtykowe B318	gniazda wtykowe B318	gniazda wtykowe B319	gniazda wtykowe B319	gniazda wtykowe B320	gniazda wtykowe B320	gniazda wtykowe B321	gniazda wtykowe B321	gniazda wtykowe B322	gniazda wtykowe B322	gniazda wtykowe B323	gniazda wtykowe B323	gniazda wtykowe B324	gniazda wtykowe B324	gniazda wtykowe B325	gniazda wtykowe B325	gniazda wtykowe B326	gniazda wtykowe B326	gniazda wtykowe B327	gniazda wtykowe B327
1,2	1,2	1,2	1,2	1,2	1,2	1,2	1,2	1,2	1,2	1,2	1,2	1,2	1,2	1,2	1,2	1,2	1,2	1,2	1,2	1,2	1,2	1,2	1,2	1,2	1,2	1,2	1,2	1,2	1,2	1,2	1,2	1,2	1,2	1,2	1,2

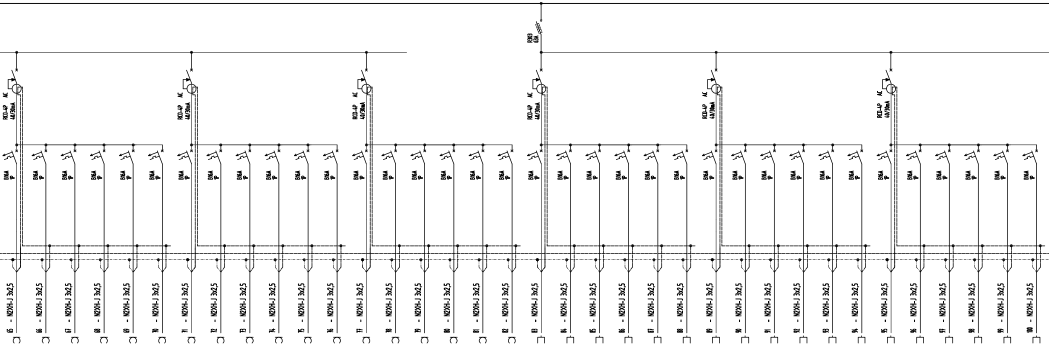
R303
63A
RCD-4P AC
40/30mA
B16A
1P
65 - N2XH-J 3x2,5
66 - N2XH-J 3x2,5
67 - N2XH-J 3x2,5
68 - N2XH-J 3x2,5
69 - N2XH-J 3x2,5
70 - N2XH-J 3x2,5
71 - N2XH-J 3x2,5
72 - N2XH-J 3x2,5
73 - N2XH-J 3x2,5
74 - N2XH-J 3x2,5
75 - N2XH-J 3x2,5
76 - N2XH-J 3x2,5
77 - N2XH-J 3x2,5
78 - N2XH-J 3x2,5
79 - N2XH-J 3x2,5
80 - N2XH-J 3x2,5
81 - N2XH-J 3x2,5
82 - N2XH-J 3x2,5
83 - N2XH-J 3x2,5
84 - N2XH-J 3x2,5
85 - N2XH-J 3x2,5
86 - N2XH-J 3x2,5
87 - N2XH-J 3x2,5
88 - N2XH-J 3x2,5
89 - N2XH-J 3x2,5
90 - N2XH-J 3x2,5
91 - N2XH-J 3x2,5
92 - N2XH-J 3x2,5
93 - N2XH-J 3x2,5
94 - N2XH-J 3x2,5
95 - N2XH-J 3x2,5
96 - N2XH-J 3x2,5
97 - N2XH-J 3x2,5
98 - N2XH-J 3x2,5
99 - N2XH-J 3x2,5
100 - N2XH-J 3x2,5

gniazda wtykowe B328	gniazda wtykowe B328	gniazda wtykowe B329	gniazda wtykowe B329	gniazda wtykowe B330	gniazda wtykowe B330	gniazda wtykowe B331	gniazda wtykowe B331	gniazda wtykowe B332	gniazda wtykowe B332	gniazda wtykowe B333	gniazda wtykowe B333	gniazda wtykowe rozdzielnia, pom. gospodarcze	gniazda wtykowe komunikacja	gniazda wtykowe komunikacja	gniazda wtykowe strefa studenta	gniazda wtykowe strefa studenta	gniazda data B301	gniazda data B302	gniazda data B303	gniazda data B304	gniazda data B305	gniazda data B306	gniazda data B307	gniazda data B308	gniazda data B310	gniazda data B311	gniazda data B312	gniazda data B313	gniazda data B314	gniazda data B315	gniazda data B316	gniazda data B317	gniazda data B317	gniazda data B318	gniazda data B319
1,2	1,2	1,2	1,2	1,2	1,2	1,2	1,2	1,2	1,2	1,2	1,2	1,2	1,2	1,2	1,2	1,2	1,2	1,2	1,2	1,2	1,2	1,2	1,2	1,2	1,2	1,2	1,2	1,2	1,2	1,2	1,2	1,2	1,2	1,2	1,2

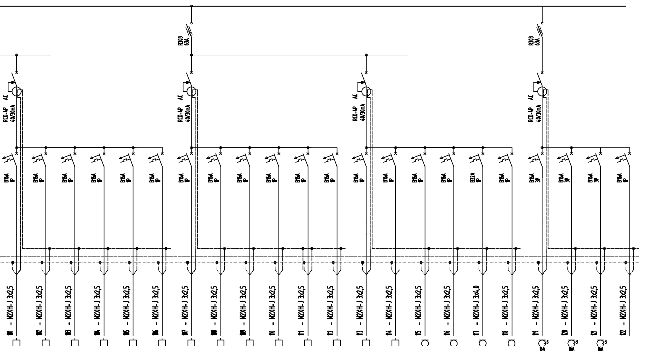
R303 63A
RCD-4P 40/30mA AC
B16A 1P
B32A 1P
B16A 3P
R303 63A
RCD-4P 40/30mA AC
101 - N2XH-J 3x2,5
102 - N2XH-J 3x2,5
103 - N2XH-J 3x2,5
104 - N2XH-J 3x2,5
105 - N2XH-J 3x2,5
106 - N2XH-J 3x2,5
107 - N2XH-J 3x2,5
108 - N2XH-J 3x2,5
109 - N2XH-J 3x2,5
110 - N2XH-J 3x2,5
111 - N2XH-J 3x2,5
112 - N2XH-J 3x2,5
113 - N2XH-J 3x2,5
114 - N2XH-J 3x2,5
115 - N2XH-J 3x2,5
116 - N2XH-J 3x2,5
117 - N2XH-J 3x4,0
118 - N2XH-J 3x2,5
119 - N2XH-J 3x2,5
120 - N2XH-J 3x2,5
121 - N2XH-J 3x2,5
122 - N2XH-J 3x2,5
3
16A

gniazda data B320	gniazda data B321	gniazda data B322	gniazda data B323	gniazda data B324	gniazda data B325	gniazda data B326	gniazda data B327	gniazda data B328	gniazda data B329	gniazda data B330	gniazda data B331	gniazda data B332	gniazda data B333	czajnik, lodówka B309	zmywarka B309	2x podgrzewacz wody B309	podgrzewacz wody B317	gniazdo siłowe 16A B301	gniazdo siłowe 16A B301	gniazdo siłowe 16A B301	klimatyzacja
1,2	1,2	1,2	1,2	1,2	1,2	1,2	1,2	1,2	1,2	1,2	1,2	1,2	1,2	1,2	2,0	6,0	3,0	1,5	1,5	1,5	2,0

ADIMAR
Adam Marchewka tel. 604 546 489, e-mail: adimar1@wp.pl; NIP: 5921537039 Regon 387995247

inwestor:
Politechnika Bydgoska
im. Jana i Jędrzeja Śniadeckich w Bydgoszczy

nazwa i adres obiektu budowlanego:
Projekt techniczny przebudowy III piętra budynków "B" i "C"
dla Wydziału Telekomunikacji, Informatyki i Elektrotechniki
Politechniki Bydgoskiej przy al. prof. S. Kaliskiego 7 w Bydgoszczy

temat rysunku:
ROZDZIELNICA GŁÓWNA - RG.B

stadium:
PROJEKT TECHNICZNY

branża:
ELEKTRYKA

projektant:
inż. Aleksander Michalski
nr upr. KI-II-7342-97/98 w specjalności instalacyjnej

sprawdzający:
mgr inż. Leszek Białkowski
nr upr. RGPI-V-7342-59/97 w specjalności instalacyjnej

opracował:
dr inż. Adam Marchewka

skala:
1:100

data:
25.04.2024

nr rysunku:
E.03

1450x297