



SCHEMAT STRUKTURALNY ROZDZIELNICY RG.C

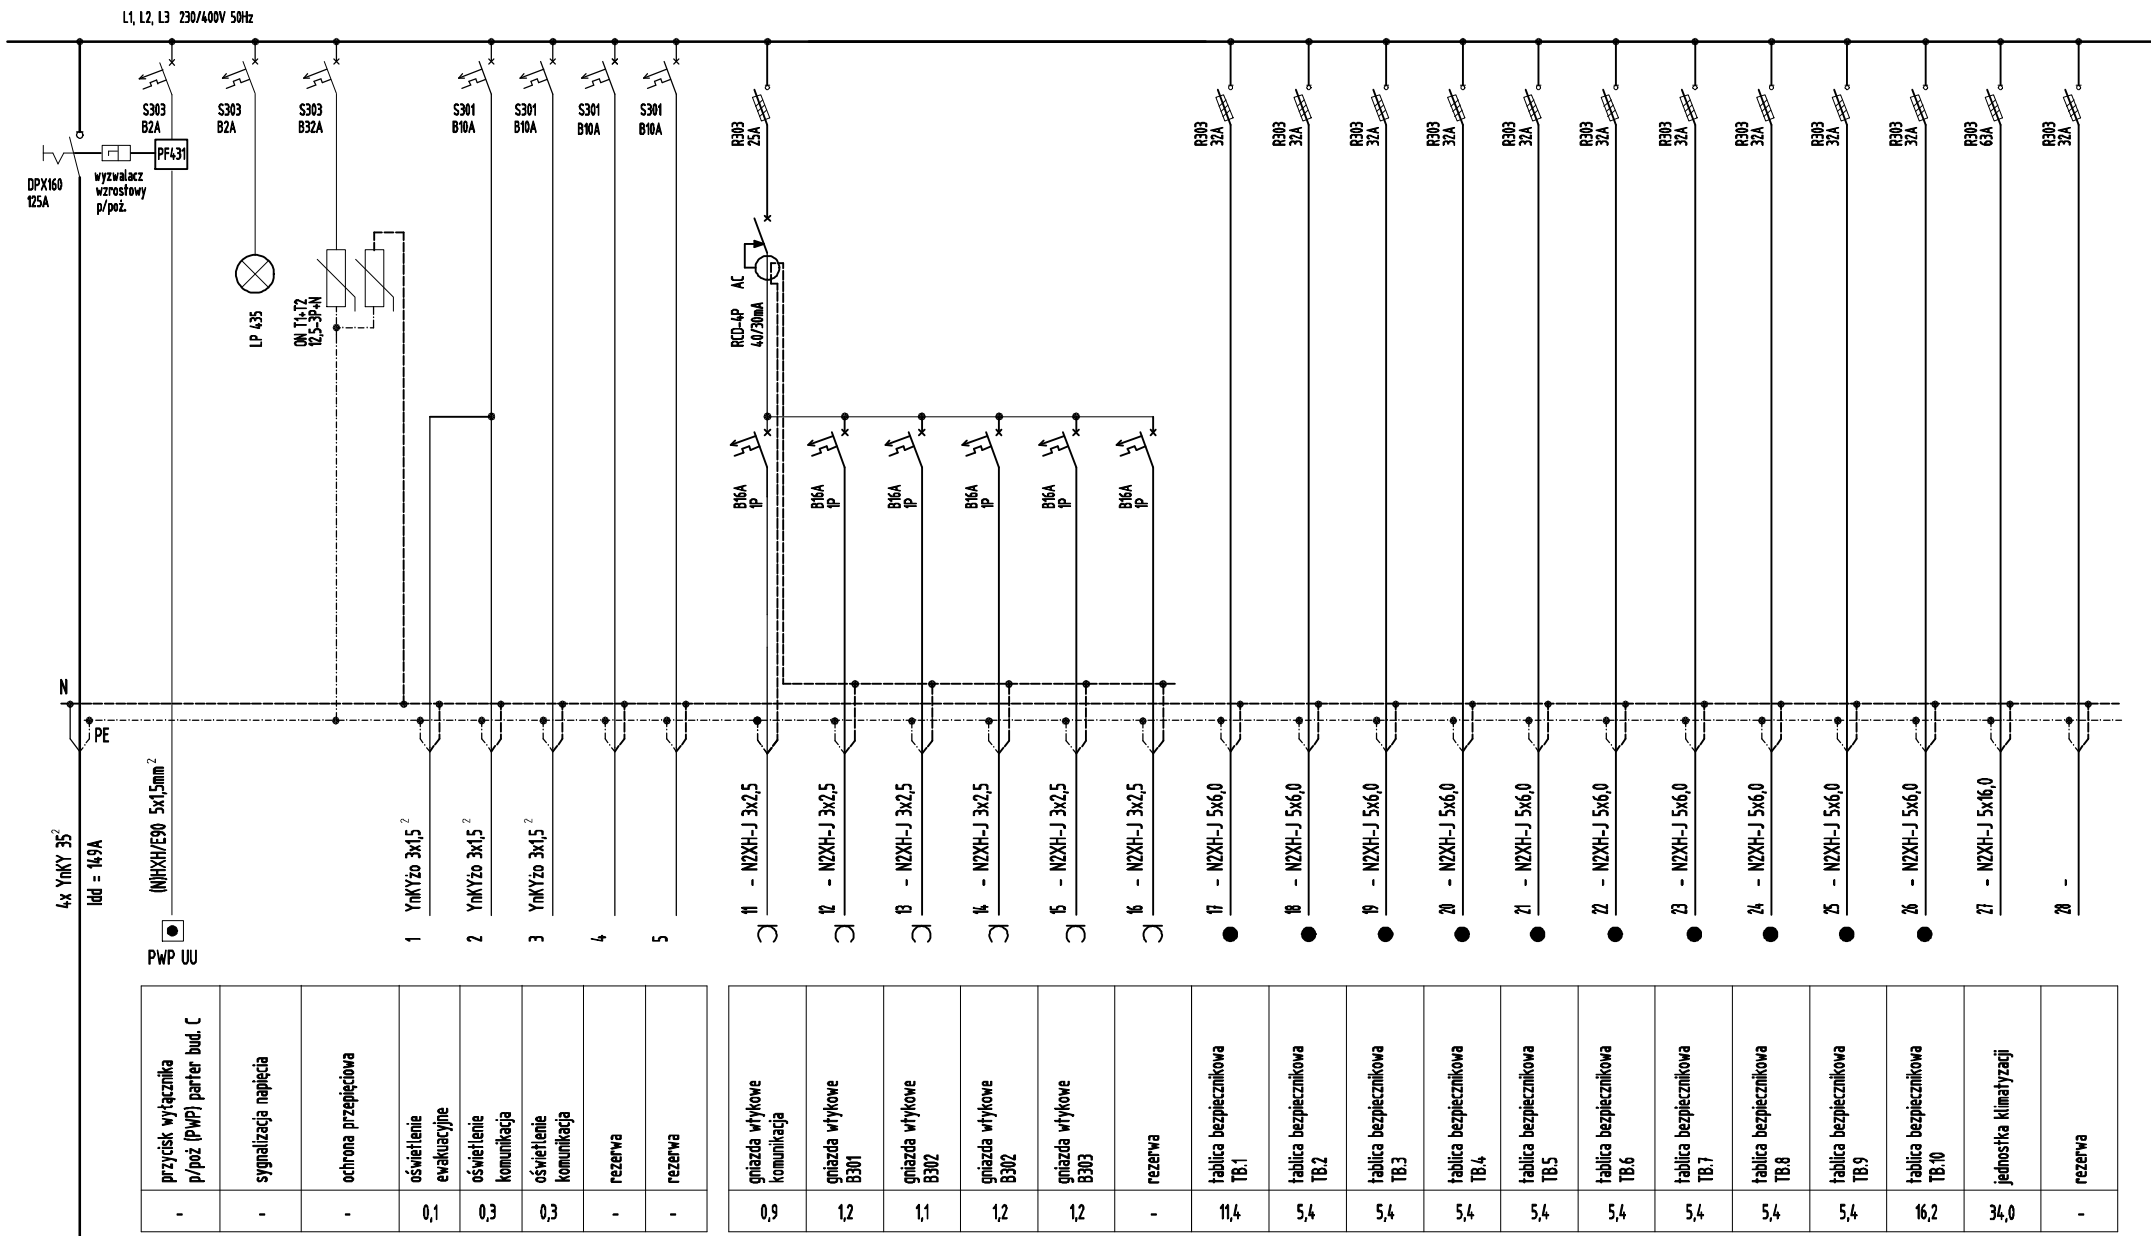

Pi = 111,1 kW
kj = 0,5
Ps = 55,6 kW
Is = 86,3 A
Ib = 100 A

SCHEMAT STEROWANIA WYŁ. POŻAROWYMI

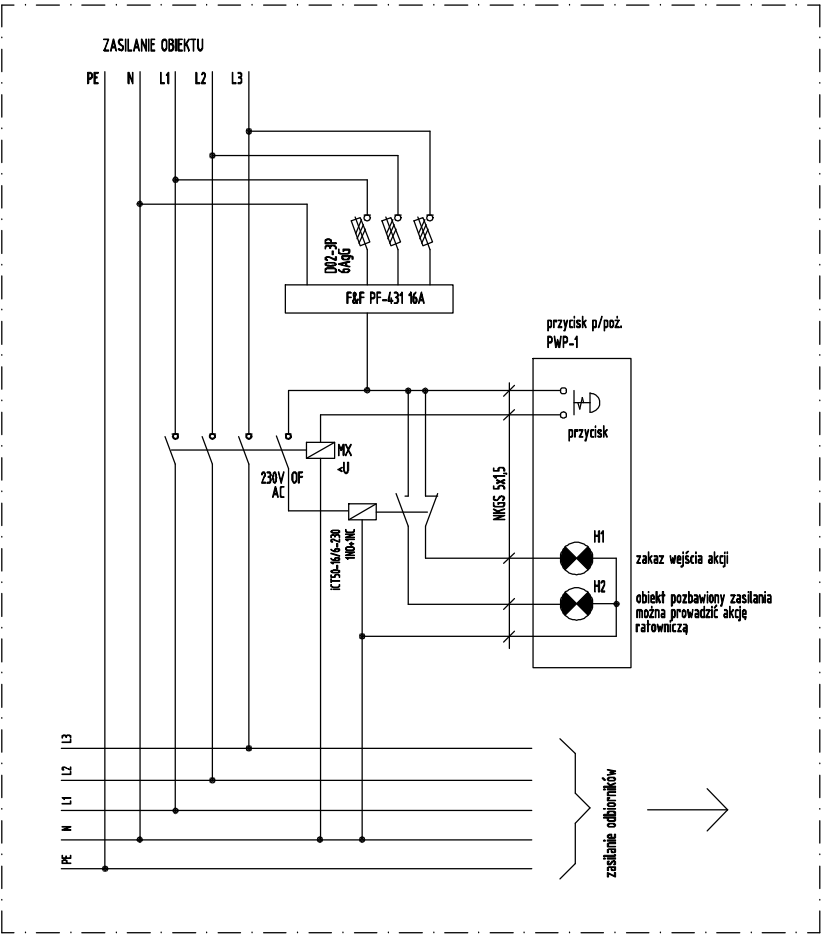

<div><div><div>ADIMAR</div><div>Adam Marchewka</div></div><div><div>tel. 604 546 489, e-mail: adimar@wp.pl</div><div>NIP: 592637039 Regon: 387995247</div></div></div>		
Inwestor: Politechnika Bydgoska im. Jana i Jędrzeja Śniadeckich w Bydgoszczy		
nazwa i adres obiektu budowlanego: Projekt techniczny przebudowy III piętra budynków "B" i "C" dla Wydziału Telekomunikacji, Informatyki i Elektrotechniki Politechniki Bydgoskiej przy al. prof. S. Kaliskiego 7 w Bydgoszczy		
temat rysunku: ROZDZIELNICA GŁÓWNA - RG.C		
stadium: PROJEKT TECHNICZNY		branża: ELEKTRYKA
projektant: inż. Aleksander Michalski nr upr. KI-II-7342-97/98 w specjalności instalacyjnej		
sprawdzający: mgr inż. Leszek Białkowski nr upr. RGPI-V-7342-59/97 w specjalności instalacyjnej		
opracował: dr inż. Adam Marchewka		
skala: 1:100	data: 25.04.2024	nr rysunku: E.06