



SCHEMAT STRUKTURALNY ROZDZIELNICY TB.1

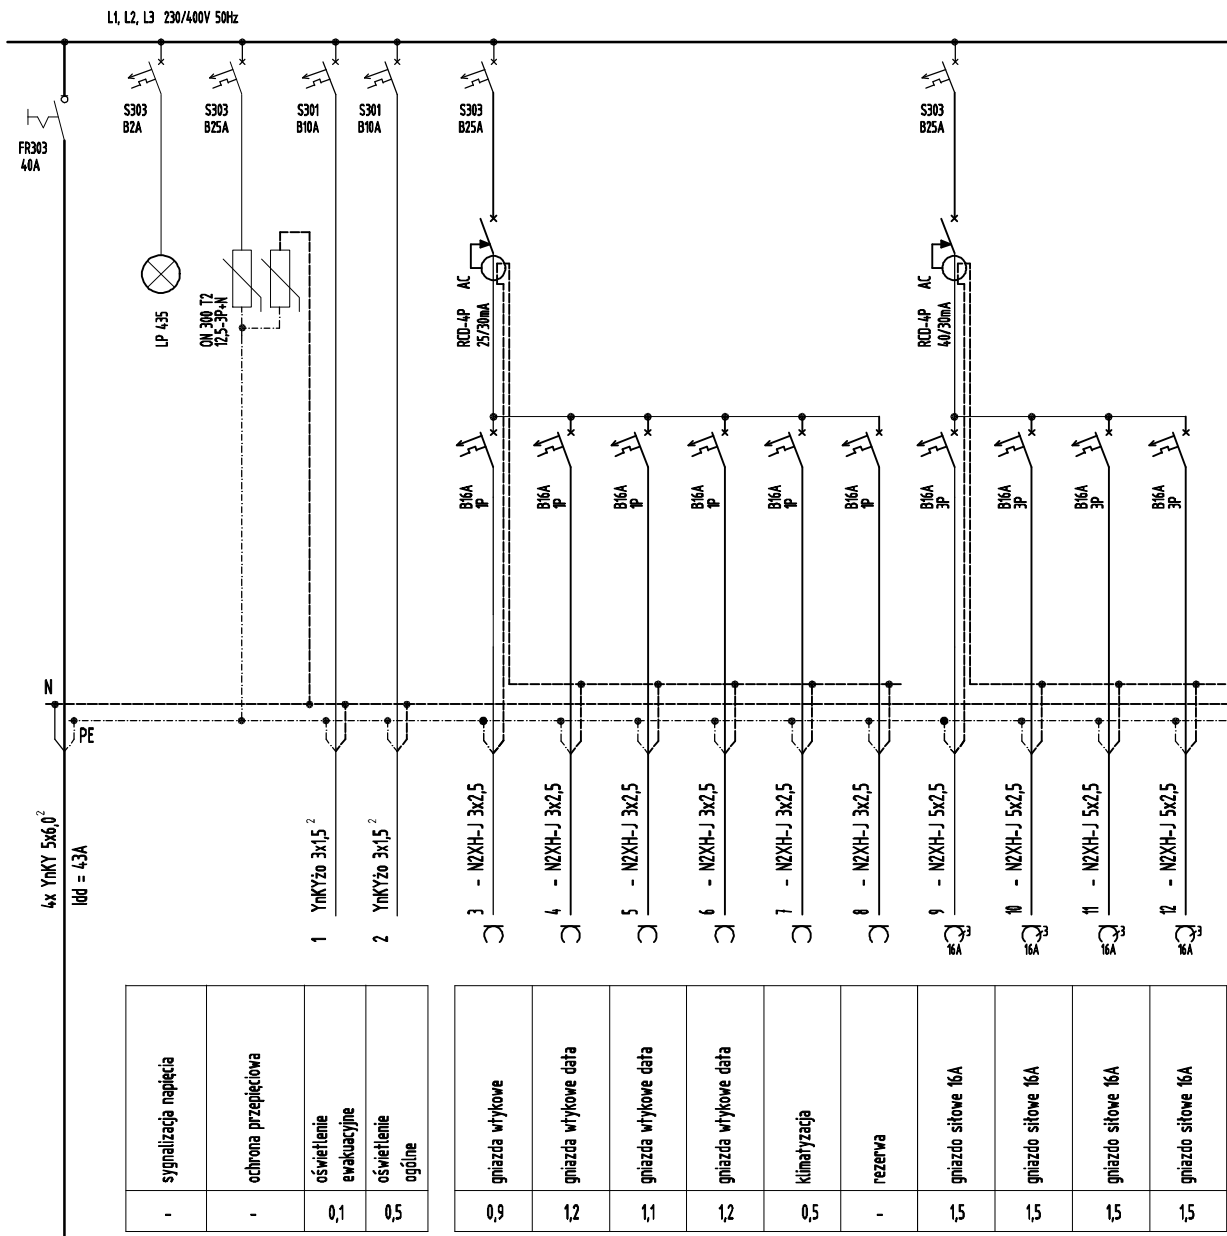

Pi = 11,9 kW
kj = 0,7
Ps = 8,3 kW
Is = 12,9 A
Ib = 32 A

rozdzielnicza natynkowa 3x18mod.
szt. 1



ADIMAR
Adam Marchewka

tel. 604 546 488, e-mail: adimar@wp.pl, NIP: 592637029 Regon: 387995247

inwestor:
Politechnika Bydgoska
im. Jana i Jędrzeja Śniadeckich w Bydgoszczy

nazwa i adres obiektu budowlanego:
Projekt techniczny przebudowy III piętra budynków "B" i "C"
dla Wydziału Telekomunikacji, Informatyki i Elektrotechniki
Politechniki Bydgoskiej przy al. prof. S. Kaliskiego 7 w Bydgoszczy

temat rysunku:
ROZDZIELNICA oddziałowa TB.1

stadium:
PROJEKT TECHNICZNY

branża:
ELEKTRYKA

projektant:
inż. Aleksander Michalski
nr upr. KI-II-7342-97/98 w specjalności instalacyjnej

sprawdzający:
mgr inż. Leszek Białkowski
nr upr. RGPI-V-7342-59/97 w specjalności instalacyjnej

opracował:
dr inż. Adam Marchewka

skala:
1:100

data:
25.04.2024

nr rysunku:
E.07