


SCHEMAT STRUKTURALNY ROZDZIELNICY TB.2 - TB.9

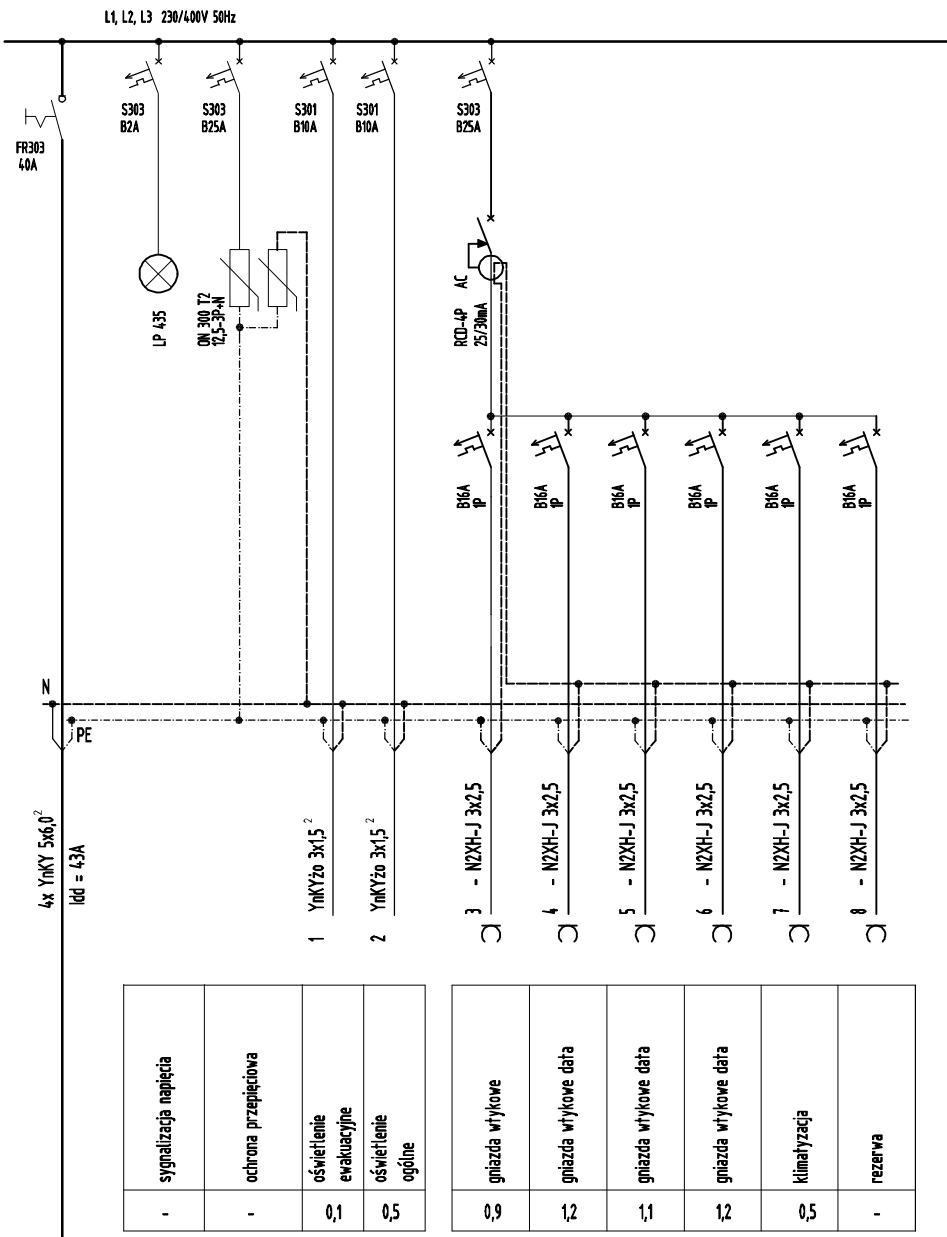

sygnalizacja napięcia	ochrona przepięciowa	oświetlenie ewakuacyjne	oświetlenie ogólne
-	-	0,1	0,5

gniazda wtykowe	gniazda wtykowe data	gniazda wtykowe data	gniazda wtykowe data	klimatyzacja	rezerwa
0,9	1,2	1,1	1,2	0,5	-

Pi = 11,9 kW
kj = 0,7
Ps = 8,3 kW
Is = 12,9 A
Ib = 32 A

rozdzielnica natynkowa 3x18mod.
szt. 8

ADIMAR ADIMAR Adam Marchewka tel. 604 546 488, e-mail: adimar@wp.pl, NIP: 592637029 Regon: 387995247	
inwestor: Politechnika Bydgoska im. Jana i Jędrzeja Śniadeckich w Bydgoszczy	
nazwa i adres obiektu budowlanego: Projekt techniczny przebudowy III piętra budynków "B" i "C" dla Wydziału Telekomunikacji, Informatyki i Elektrotechniki Politechniki Bydgoskiej przy al. prof. S. Kaliskiego 7 w Bydgoszczy	
temat rysunku: ROZDZIELNICA oddziałowa TB.2 - TB.9	
stadium: PROJEKT TECHNICZNY	branża: ELEKTRYKA
projektant: inż. Aleksander Michalski nr upr. KI-II-7342-97/98 w specjalności instalacyjnej	
sprawdzający: mgr inż. Leszek Białkowski nr upr. RGPI-V-7342-59/97 w specjalności instalacyjnej	
opracował: dr inż. Adam Marchewka	
skala: 1:100	data: 25.04.2024
nr rysunku: E.08	