


SCHEMAT STRUKTURALNY ROZDZIELNICY TB.10

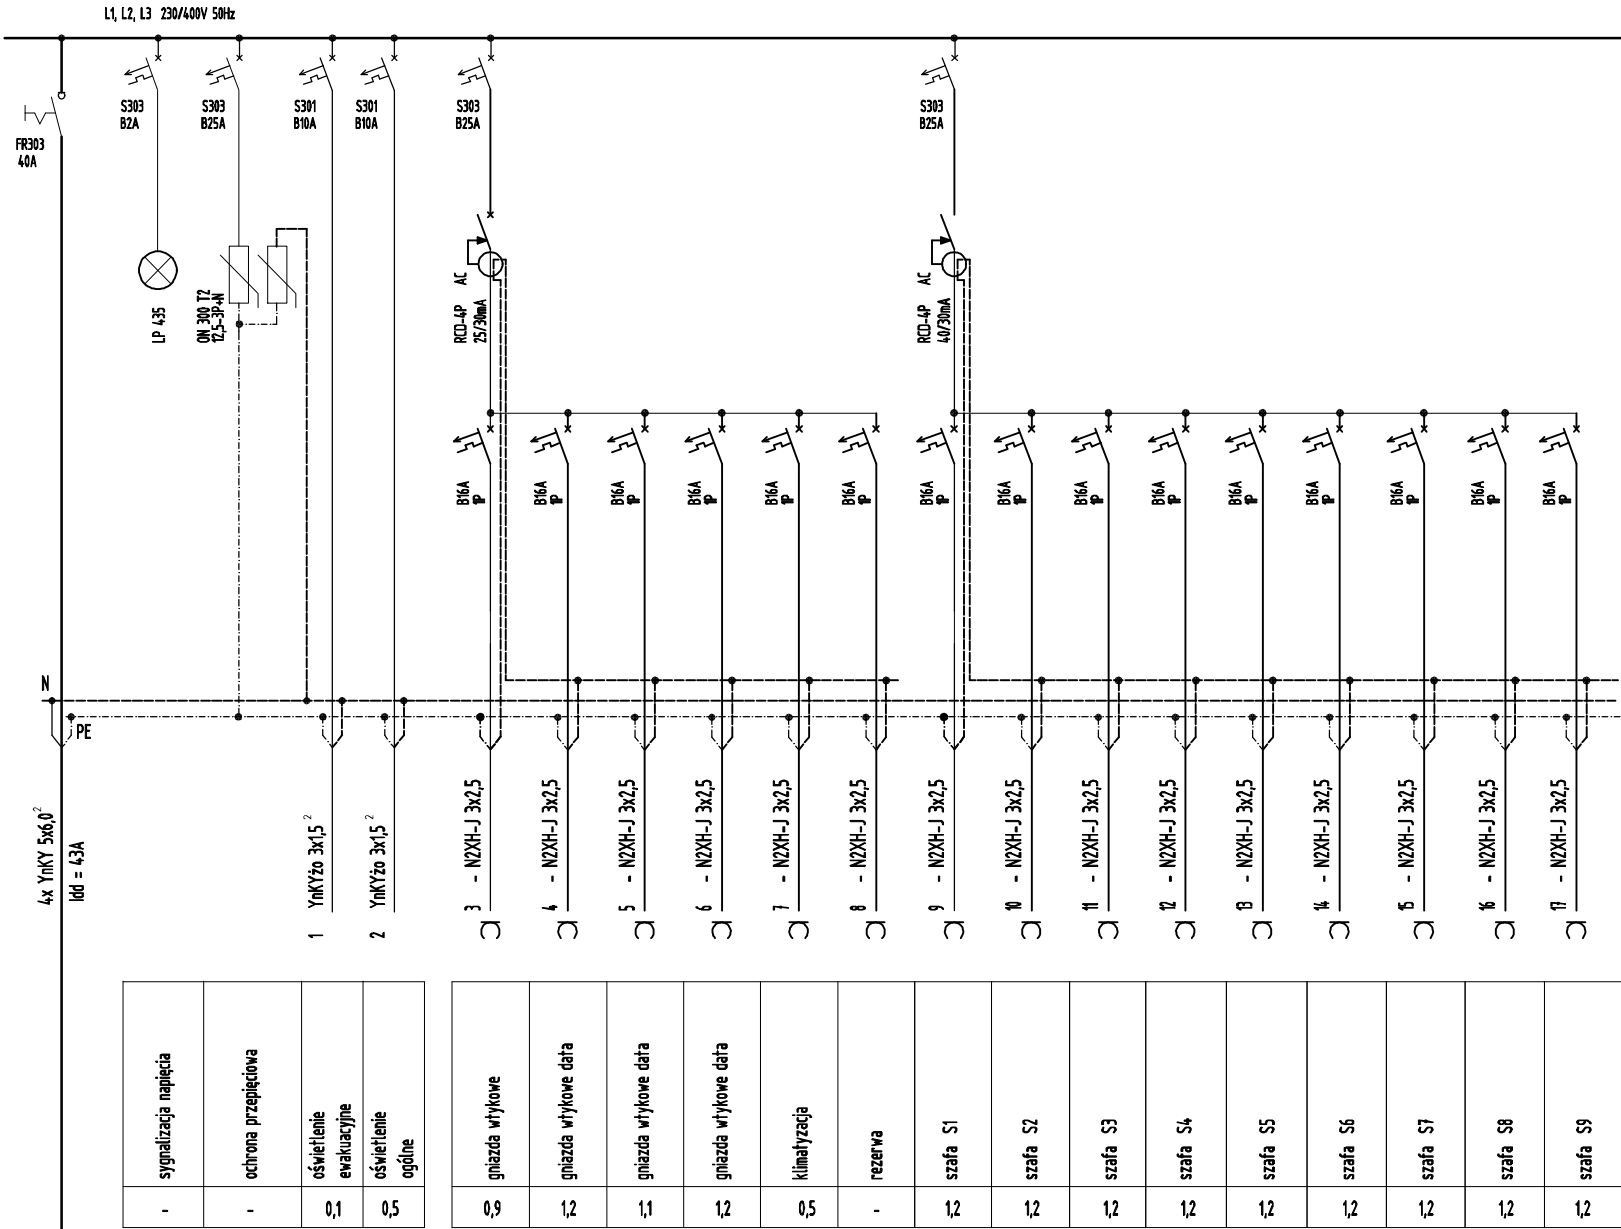

$P_i = 16,7 \text{ kW}$
 $k_j = 0,7$
 $P_s = 11,7 \text{ kW}$
 $I_s = 18,2 \text{ A}$
 $I_b = 32 \text{ A}$

rozdzielnica natynkowa 3x18mod.
szt. 1

 ADIMAR Adam Marchewka tel. 604 546 489, e-mail: adimar@op.pl , NIP: 592637039 Regon: 387995247		
inwestor: Politechnika Bydgoska im. Jana i Jędrzeja Śniadeckich w Bydgoszczy		
nazwa i adres obiektu budowlanego: Projekt techniczny przebudowy III piętra budynków "B" i "C" dla Wydziału Telekomunikacji, Informatyki i Elektrotechniki Politechniki Bydgoskiej przy al. prof. S. Kaliskiego 7 w Bydgoszczy		
temat rysunku: ROZDZIELNICA oddziałowa TB.10		
stadium: PROJEKT TECHNICZNY	branża: ELEKTRYKA	
projektant: inż. Aleksander Michalski nr upr. KI-II-7342-97/98 w specjalności instalacyjnej		
sprawdzający: mgr inż. Leszek Białkowski nr upr. RGPI-V-7342-59/97 w specjalności instalacyjnej		
opracował: dr inż. Adam Marchewka		
skala: 1:100	data: 25.04.2024	nr rysunku: E.09