


Zał. nr 5 :
SCHEMAT CHRONIONEGO OBIEKTU

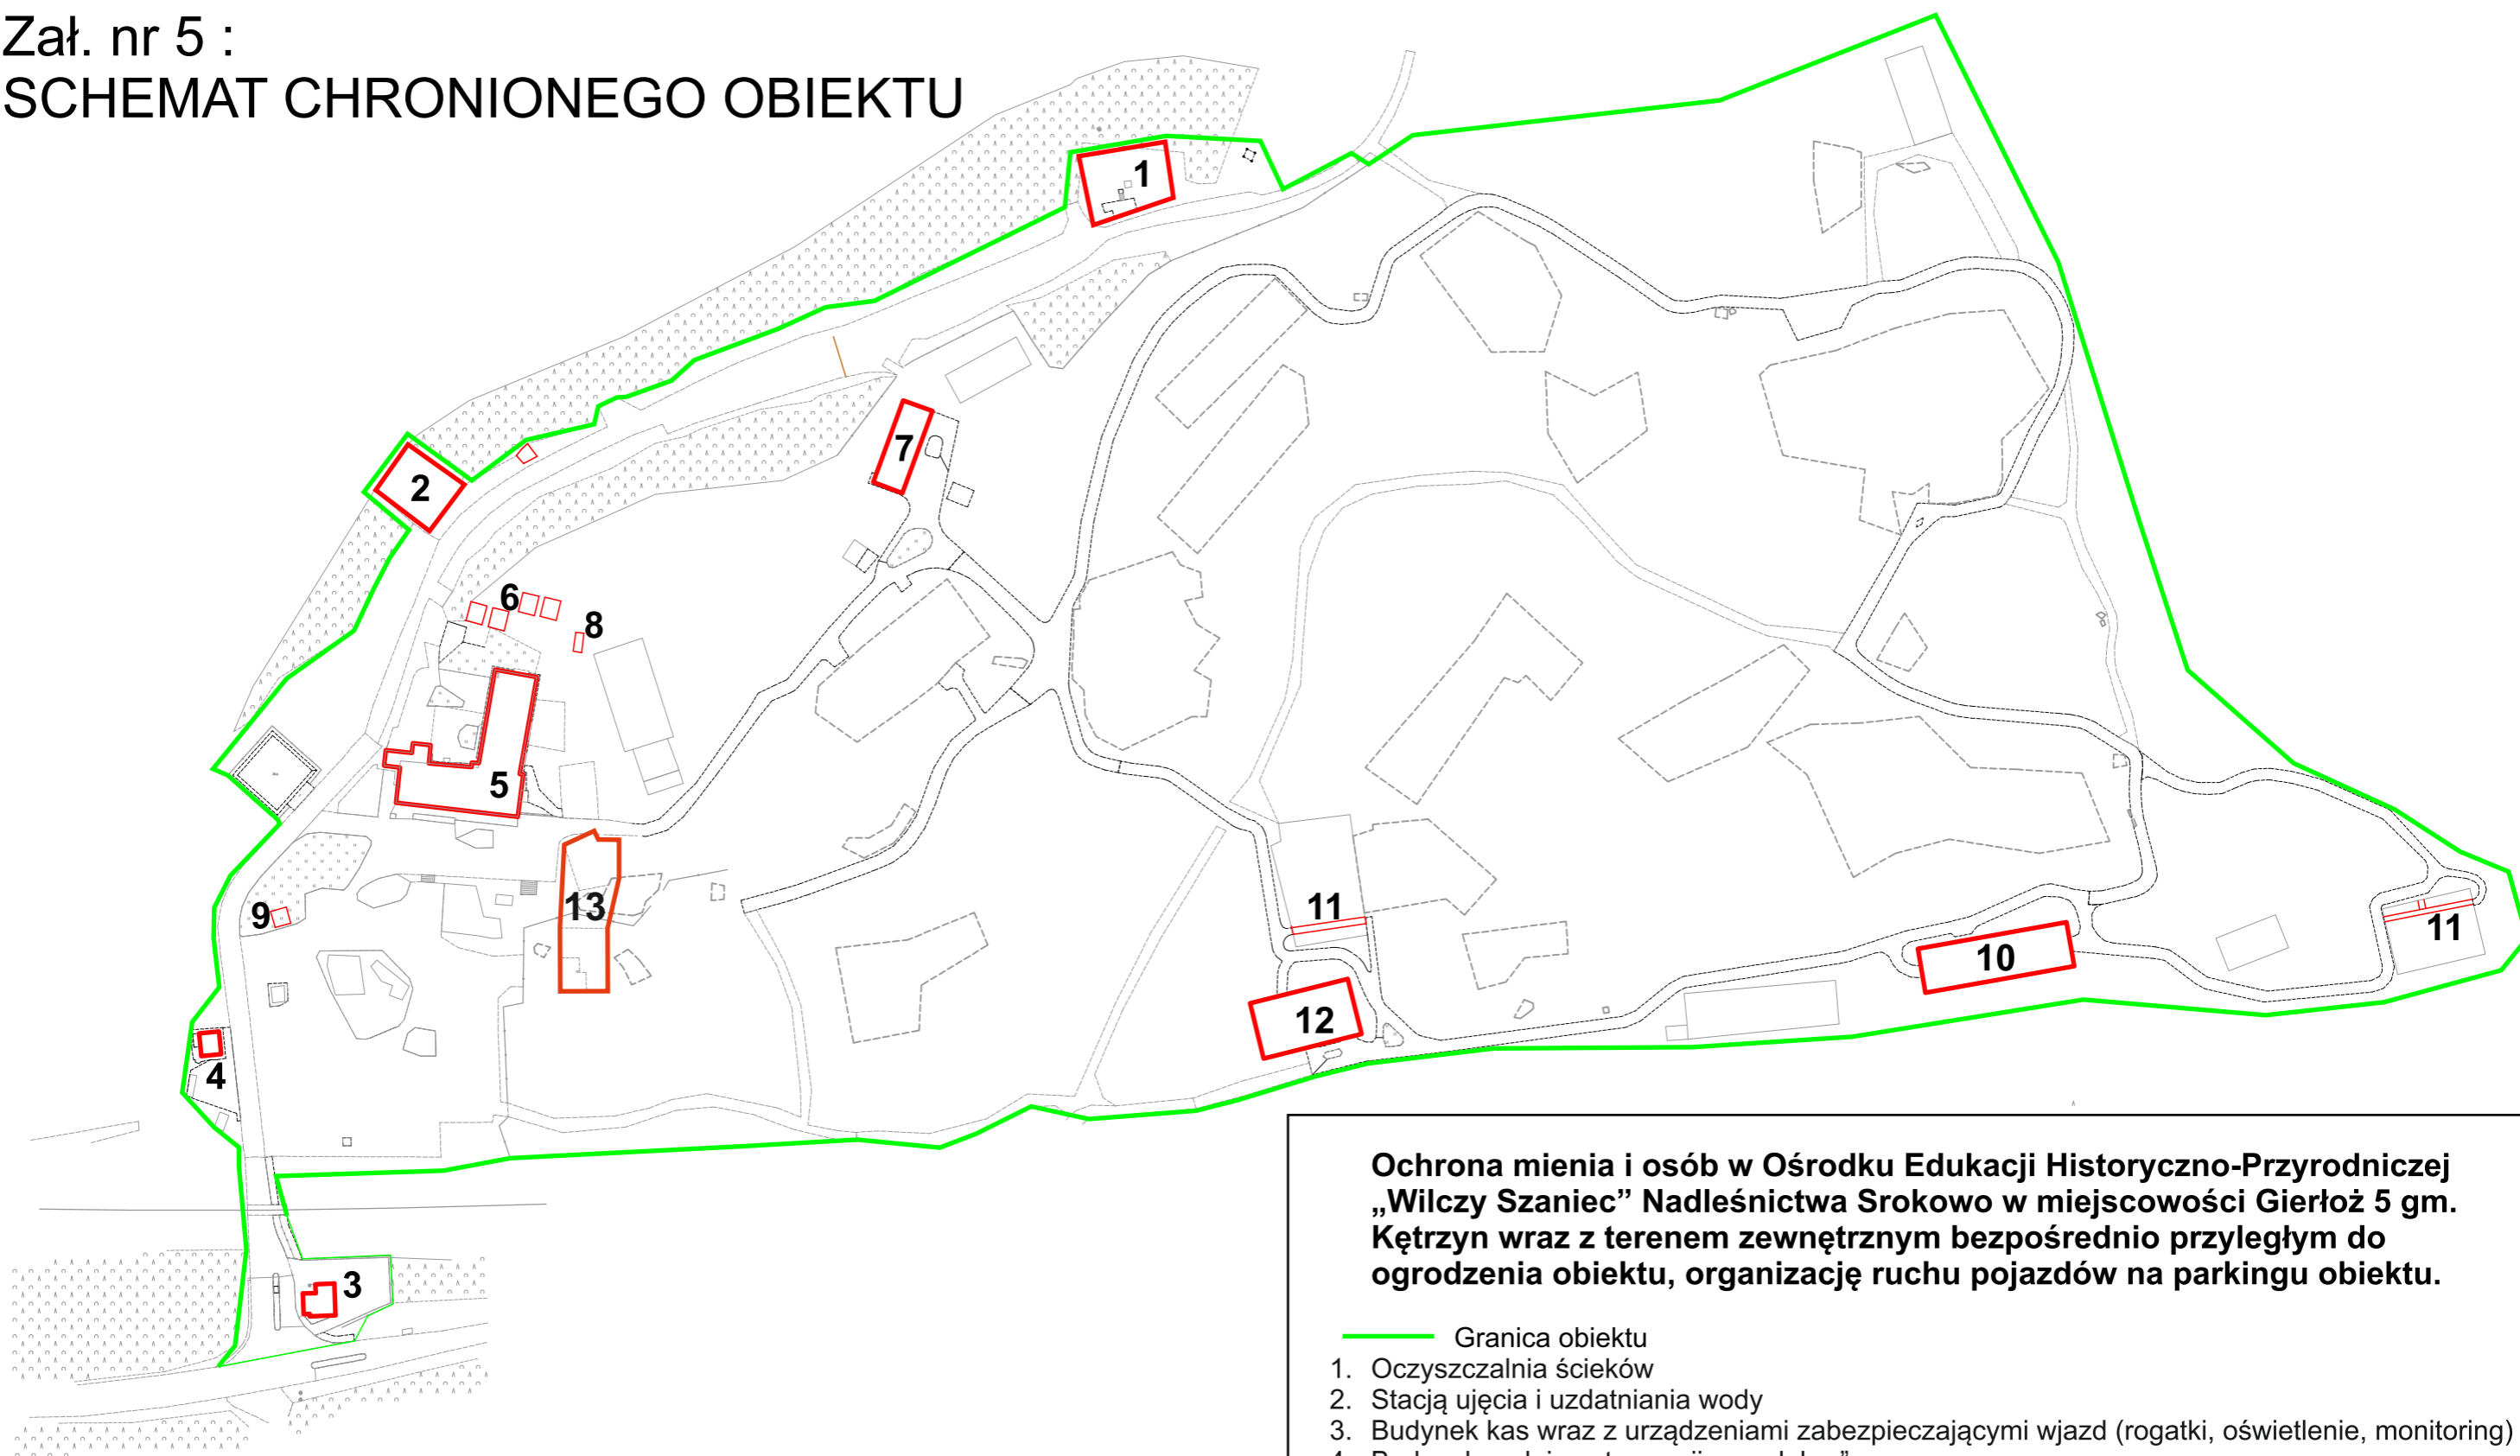

Ochrona mienia i osób w Ośrodku Edukacji Historyczno-Przyrodniczej „Wilczy Szaniec” Nadleśnictwa Srokowo w miejscowości Gierłoż 5 gm. Kętrzyn wraz z terenem zewnętrznym bezpośrednio przyległym do ogrodzenia obiektu, organizację ruchu pojazdów na parkingu obiektu.

- Granica obiektu
1. Oczyszczalnia ścieków
 2. Stacją ujęcia i uzdatniania wody
 3. Budynek kas wraz z urządzeniami zabezpieczającymi wjazd (rogatki, oświetlenie, monitoring)
 4. Budynek małej gastronomii „snack bar”
 5. Budynek noclegowo-restauracyjny
 6. Cztery budynki garażowe o drewnianej konstrukcji
 7. Budynek nr 4 -sklep z pamiątkami / kino
 8. Domek holenderski
 9. Punk wypożyczenia audioprzewodników
 10. Schron nr 17 (ekspozycja muzealna)
 11. Udostępnione przejścia w schronach nr 21 i 16
 12. Schron nr 22 (ekspozycja muzealna i magazyn techniczny)
 13. Budynek informacji i obsługi turysty