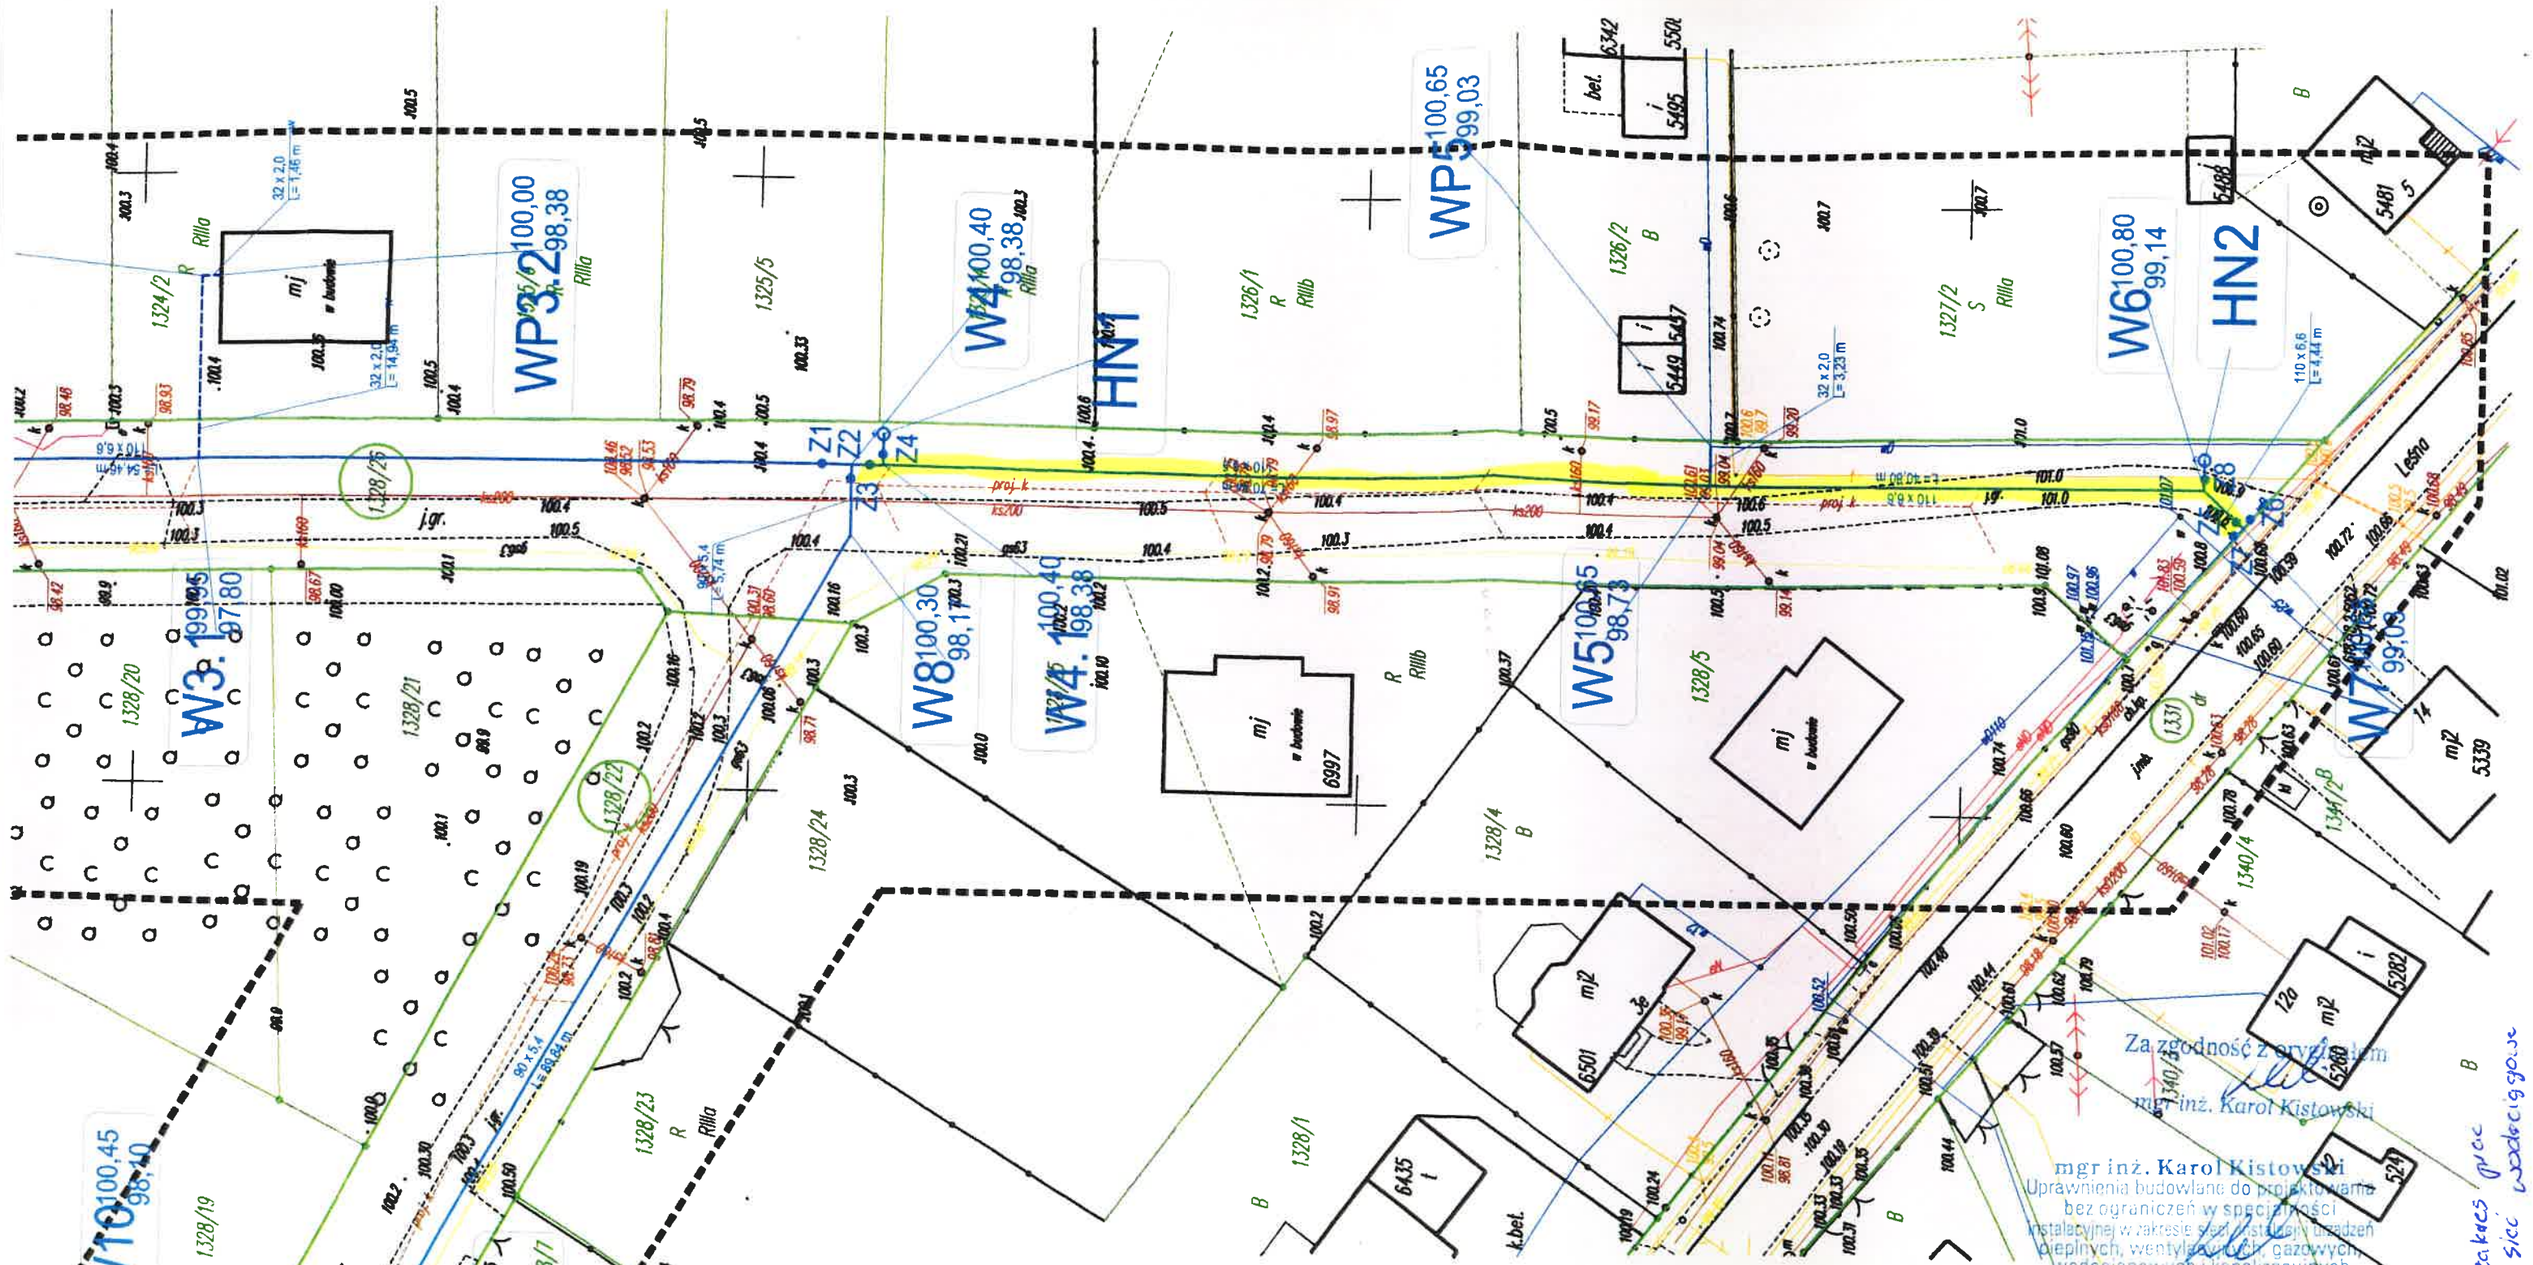

LEGENDA:

- sieć wodociągowa projektowana
- hydrant p-poż
- Z1....n zasuwa
- W1...11 punkt węzłowy
- granice działek
- przyłacze wodociagowe wg odrębnego opracowania

Za zgodność z oryginałem
mgr inż. Karol Kistowski

mgr inż. Karol Kistowski
Uprawnienia budowlane do projektowania bez ograniczeń w specjalności instalacyjnej w zakresie sieci, instalacji i urządzeń cieplnych, wentylacyjnych, gazowych, wodociągowych i kanalizacyjnych
nr ewid. WKP/0175/POOS/15

Zamawiający:	Zakład Wodociągów i Kanalizacji "WiK" Sp. z o.o. ul. Mickiewicza 22a, 88-400 Żnin			Wykonawca: PROJEKT-INSTAL Karol Kistowski Projektowanie Nadzory Wykonawstwo ul. Leopolda Okulickiego 6/60 62-200 Gniezno	
Projekt:	Projekt budowlano-wykonawczy sieci wodociągowej w ul. Sosnowej i okolicach ul. Zielnej, m. Żnin, gm. Żnin				
Branża:	SANITARNA				
Nazwa rysunku:	Plan zagospodarowania terenu				
Autorzy	Nazwisko	Nr uprawnień	Podpis	Skala	Nr rys.
Projektant:	mgr inż. Karol Kistowski	WKP/0175/POOS/15		1: 500	Rys.2k
Sprawdzający:	mgr inż. Maciej Kanoniczak	WKP/0268/POOS/14			