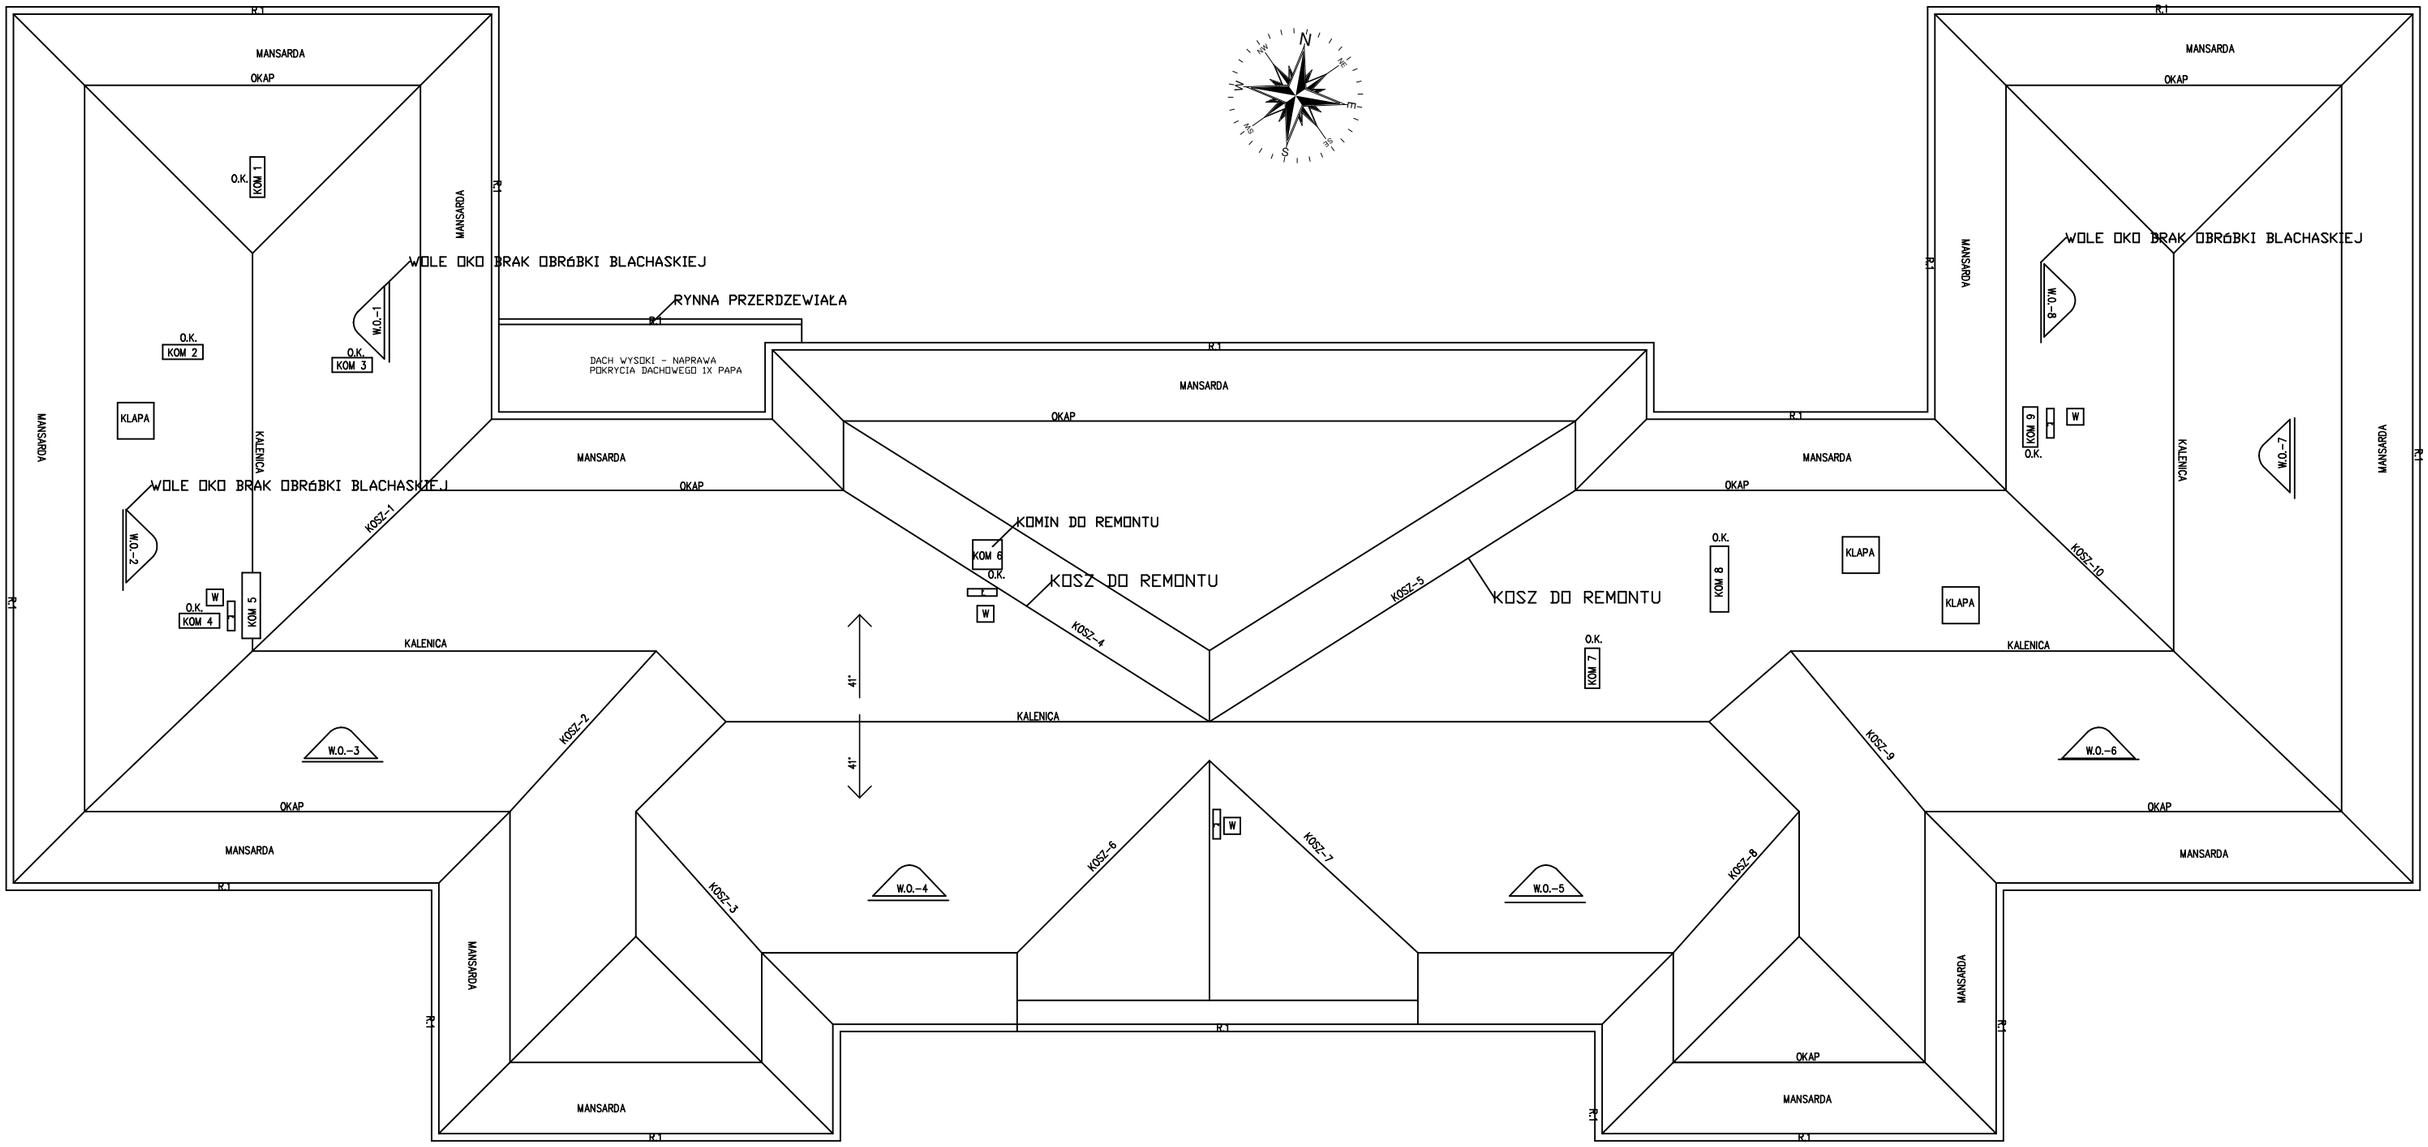

1. W.O.–1 – W.O.–8 – WOLE OKO
2. KOM. – KOMIN MUROWANY
3. W – WYŁAZ DACHOWY
4. KLAPA – KLAPA ODDYMIAJĄCA
5. R.1 – RYNNA DACHOWA RI 150 MM
6. KOSZ – KOSZ ZLEWOWY Z BLACHY OCYNKOWANEJ
7. OKAP – OBRÓBKA Z BLACHY OCYNKOWANEJ
8. O.K – OBRÓBKA BL. KOMINA Z BLACHY OCYNKOWANEJ

INWENTARYZACJA BUDYNKU UŻYTECZNOŚCI PUBLICZNEJ
PRZY UL. WARSZAWSKA 19 W KWIDZYNIE, DZ. NR

INWESTOR: *URZĄD MIASTA KWIDZYN ul. Warszawska 19, Kwidzyn*

RZUT DACHU	rys. nr **1**	skala 1:200
OPRACOWAŁ: KRZYSZTOF KAPICA		Grudzień 2021 r.