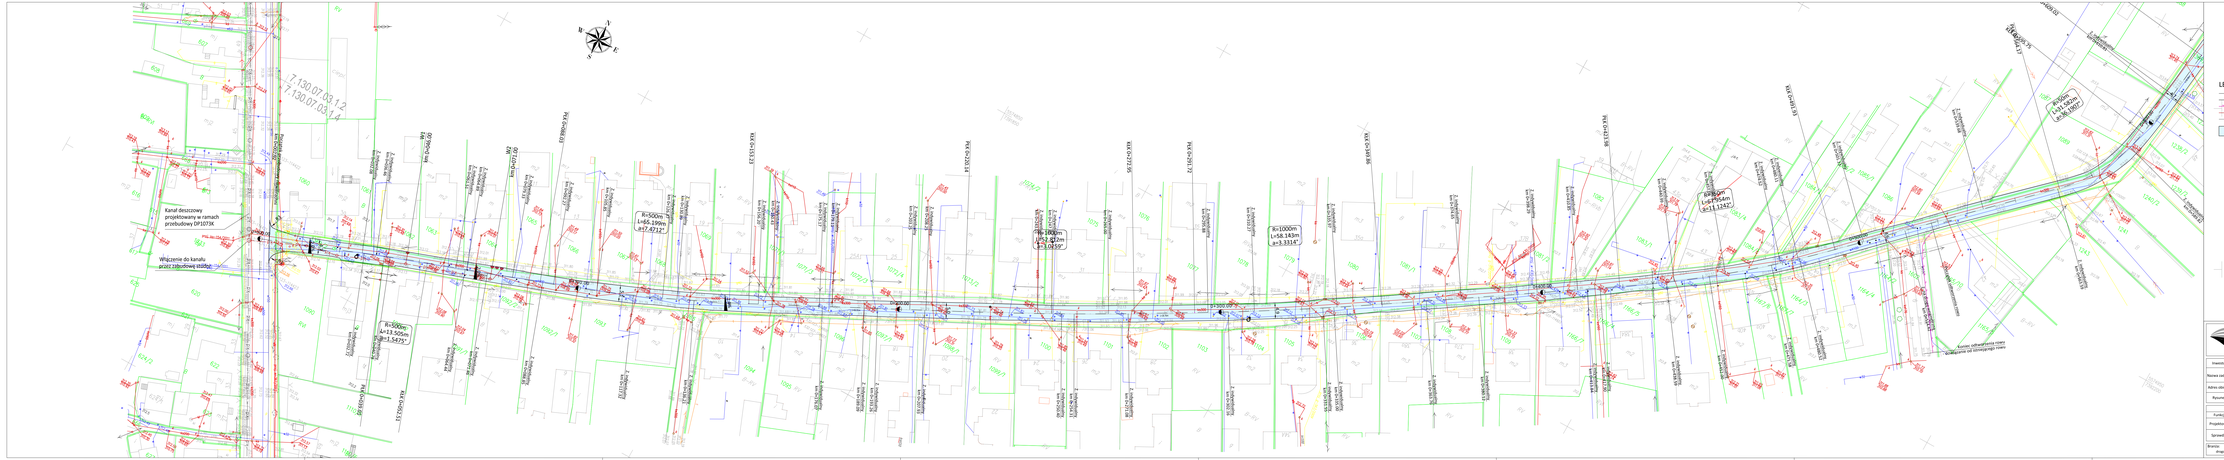

NOWA PROJEKT
Agnieszka Nowak
ul. Wilowa 17, 32-600 Oświęcim
biuro@nowaprojekt.pl
tel. 505-014-027

Inwestor:	Gmina Bolesław ul. Gliwna 58, 32-329 Bolesław
Nazwa zadania:	Odwodnienie ulicy Chmielnej w Bolesławiu - wykonanie dokumentacji projektowej
Adres obiektu:	Województwo: małopolskie; Powiat: olkuski; Gmina: Bolesław
Rysunek:	Plan sytuacyjny

Z I S T A J E K			
Funkcja	imię i nazwisko / Nr uprawnień	Specjalność	Podpis
Projektował	mgr inż. Piotr Nowak upr. nr WKO/0012/POOD/08	drogowa	
Sprawdził	mgr inż. Wojciech Sańtak upr. nr WKO/0012/POOD/08	drogowa	

Branża: drogowa	Data/Rok: PW/	03.2019	Skala: 1:500	Nr rysunku:	2.1