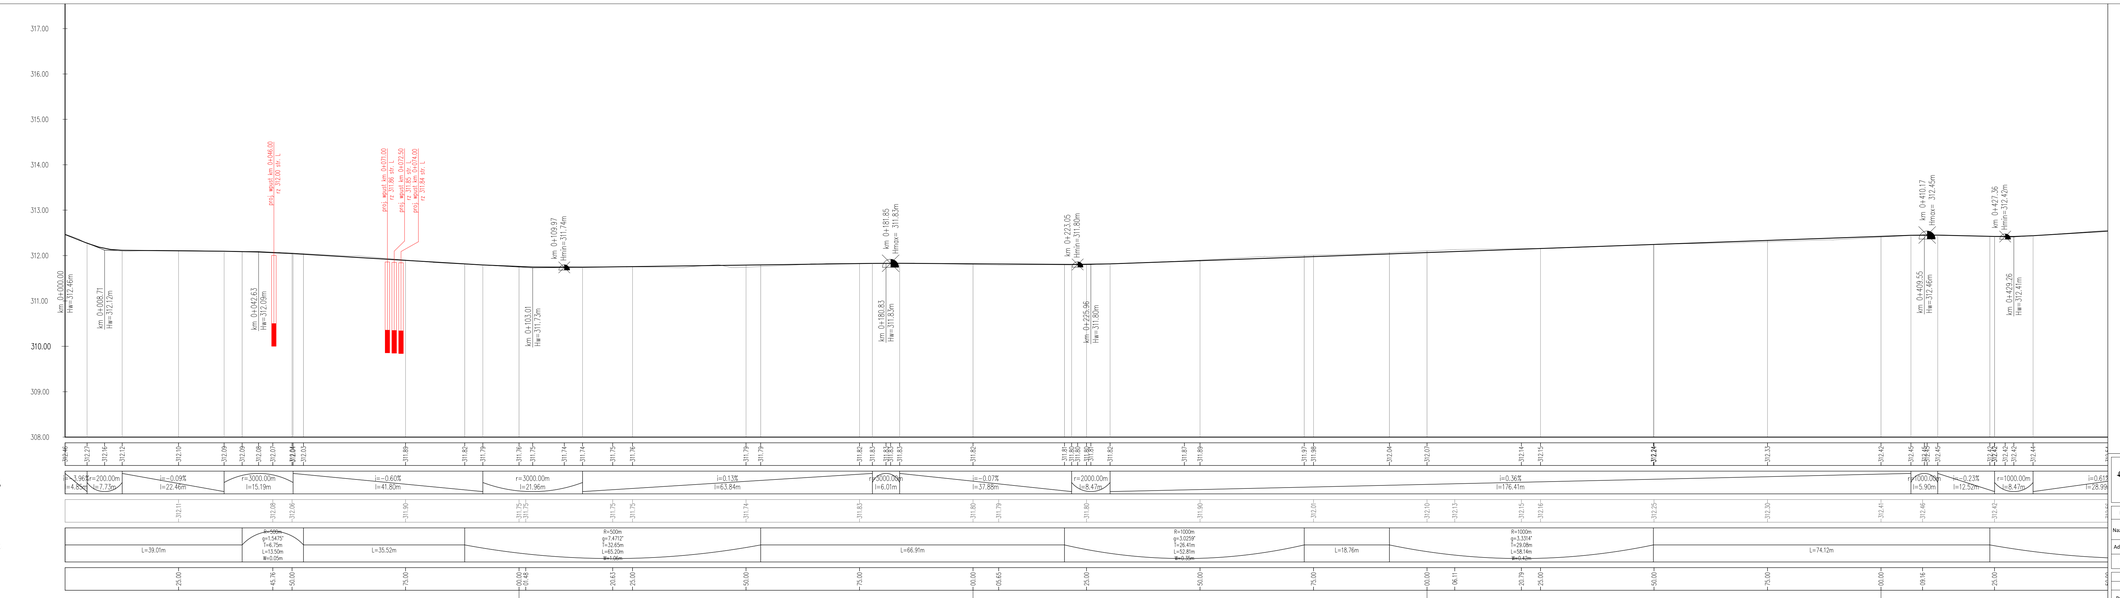

LEGENDA:

- istniejący teren
- projektowana niweleta drogi
- projektowane wpusty deszczowe

NOWA PROJEKT

NOWAPROJEKT
AGNIESZKA NOWAK
ul. Willowa 21, 32-600 Oświęcim
biuro@nowaprojekt.pl, www.nowaprojekt.pl
tel. 505-014-307

Inwestor:	Gmina Bolesław ul. Główna 58, 32-329 Bolesław
Nazwa zadania:	Odwodnienie ulicy Chmielnej w Bolesławiu – wykonanie dokumentacji projektowej
Adres obiektu:	Województwo: małopolskie; Powiat: olkuski; Gmina: Bolesław
Rysunek:	Profil podłużny

ZESPÓŁ PROJEKTOWY

Funkcja	Imię i nazwisko / Nr uprawnień	Specjalność	Podpis
Projektował:	mgr inż. Piotr Nowak upr. nr: MAP/0015/POOO/09	drogowa	
Sprawdził:	mgr inż. Wojciech Sakłak upr. nr: MAP/0022/POOO/09	drogowa	

Branża:	Stadium:	Data:	Skala:	Nr rysunku:
drogowa	PW	03.2019	1:500/50	3.1