Elewacja zachodnia

RZUT PIWNICY

ZESTAWIENIE POWIERZCHNI - PIWNICA					
LP	**Pomieszczenie**	**Posadzka**	**PU**	**Ppom**	**Ppodłogi**
- 0.1	Komunikacja	płytki	0,00 m^2	13,76 m^2	13,76 m^2
- 0.2	Pom. gospodarcze	beton	24,99 m^2	0,00 m^2	24,99 m^2
- 0.3	Pom. gospodarcze	płytki	23,53 m^2	0,00 m^2	23,53 m^2
- 0.4	Przedsionek	płytki	0,00 m^2	4,65 m^2	4,65 m^2
- 0.5	Pom. gospodarcze	PCV	8,60 m^2	0,00 m^2	8,60 m^2
- 0.6	Pom. gospodarcze	PCV	8,21 m^2	0,00 m^2	8,21 m^2
- 0.7	Pom. gospodarcze	płytki	2,43 m^2	0,00 m^2	2,43 m^2
- 0.8	Pom. gospodarcze	płytki	4,26 m^2	0,00 m^2	4,26 m^2
- 0.9	Pom. gospodarcze	płytki	12,22 m^2	0,00 m^2	12,22 m^2
- 0.10	Pralnia	płytki	0,00 m^2	38,78 m^2	38,78 m^2
- 0.11	Komunikacja	płytki	0,00 m^2	3,86 m^2	3,86 m^2
- 0.12	Toaleta	płytki	0,92 m^2	0,00 m^2	0,92 m^2
- 0.13	Schowek	płytki	0,00 m^2	2,51 m^2	2,51 m^2
- 0.14	Komunikacja	płytki	0,00 m^2	3,10 m^2	3,10 m^2
- 0.15	Kotłownia	płytki	20,73 m^2	0,00 m^2	20,73 m^2
- 0.16	Pom. gospodarcze	płytki	8,04 m^2	0,00 m^2	8,04 m^2
- 0.17	Komunikacja	beton	0,00 m^2	10,61 m^2	10,61 m^2
- 0.18	Pom. gospodarcze	beton	2,51 m^2	0,00 m^2	2,51 m^2
- 0.19	Pom. gospodarcze	beton	2,13 m^2	0,00 m^2	2,13 m^2
- 0.20	Pom. gospodarcze	beton	53,42 m^2	0,00 m^2	53,42 m^2
- 0.21	Pom. gospodarcze	beton	14,14 m^2	0,00 m^2	14,14 m^2
- 0.22	Pom. gospodarcze	**beton**	9,29 m^2	0,00 m^2	9,29 m^2
- 0.23	Komunikacja	beton	0,00 m^2	10,65 m^2	10,65 m^2
- 0.24	Pom. gospodarcze	beton	8,60 m^2	0,00 m^2	8,60 m^2
- 0.25	Pom. gospodarcze	beton	4,37 m^2	0,00 m^2	4,37 m^2
- 0.26	Pom. gospodarcze	beton	20,80 m^2	0,00 m^2	20,80 m^2
		RAZEM	**229,19 m^2**	**87,92 m^2**	**317,11 m^2**

	Projektowane zamurowania i ściany
	Projektowane elementy
	Projektowane wyburzenia

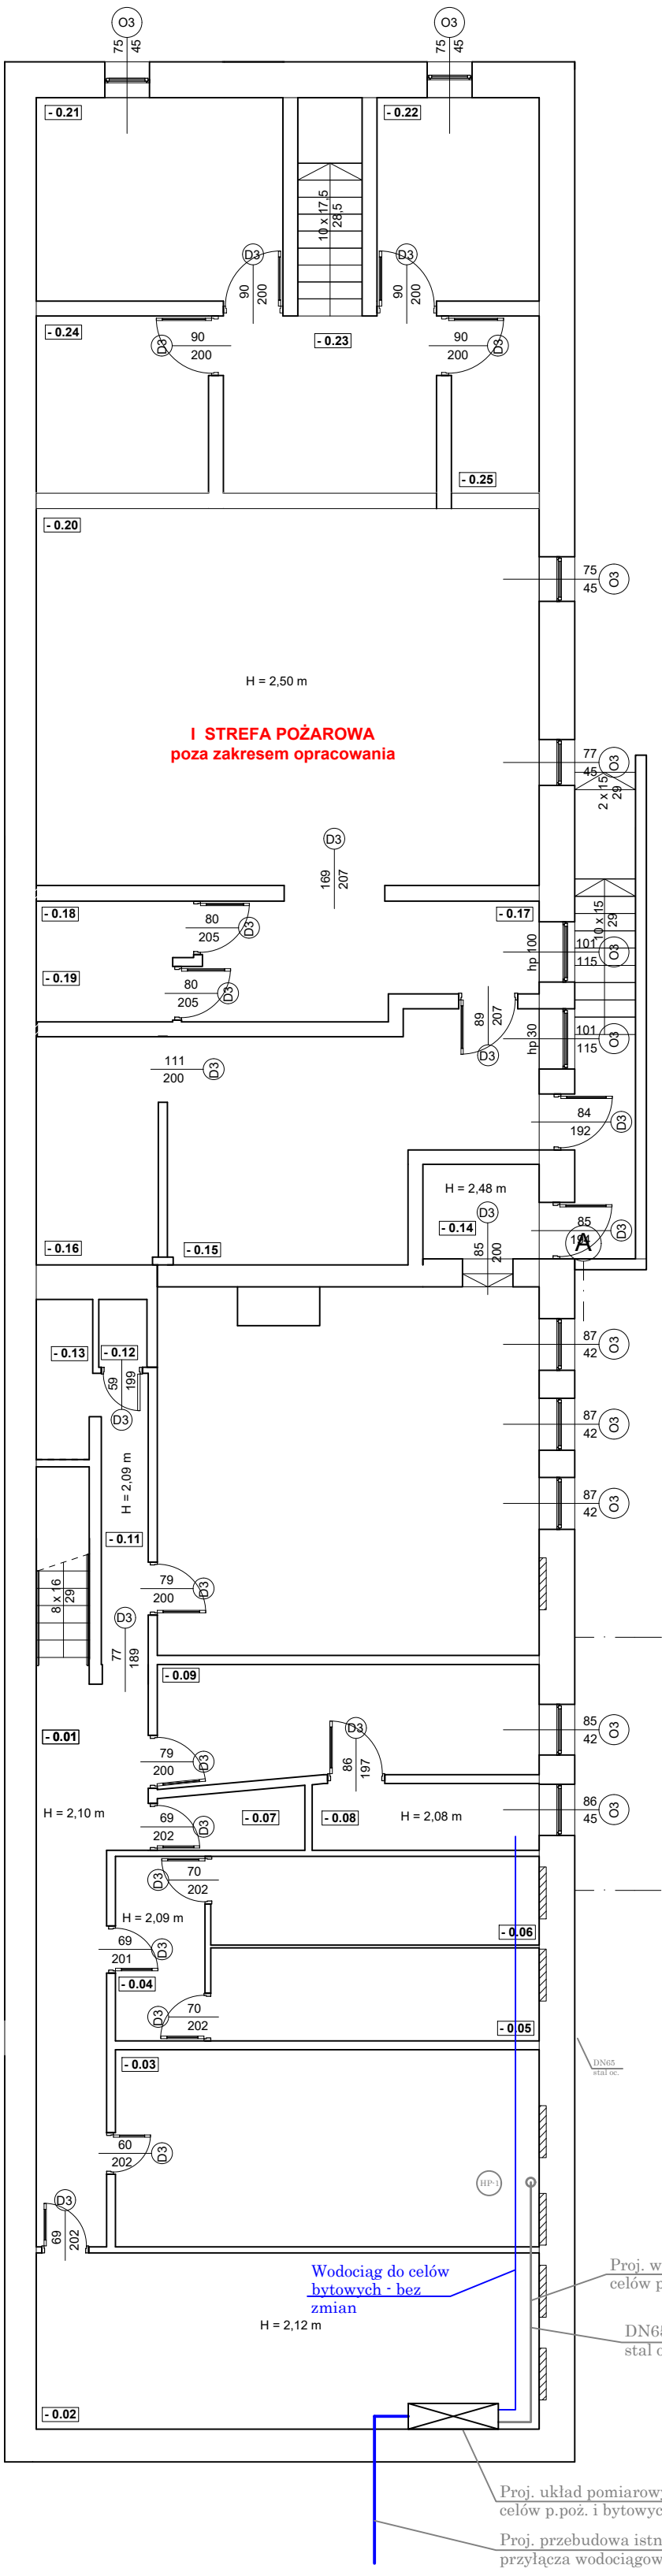

Elewacja południowa

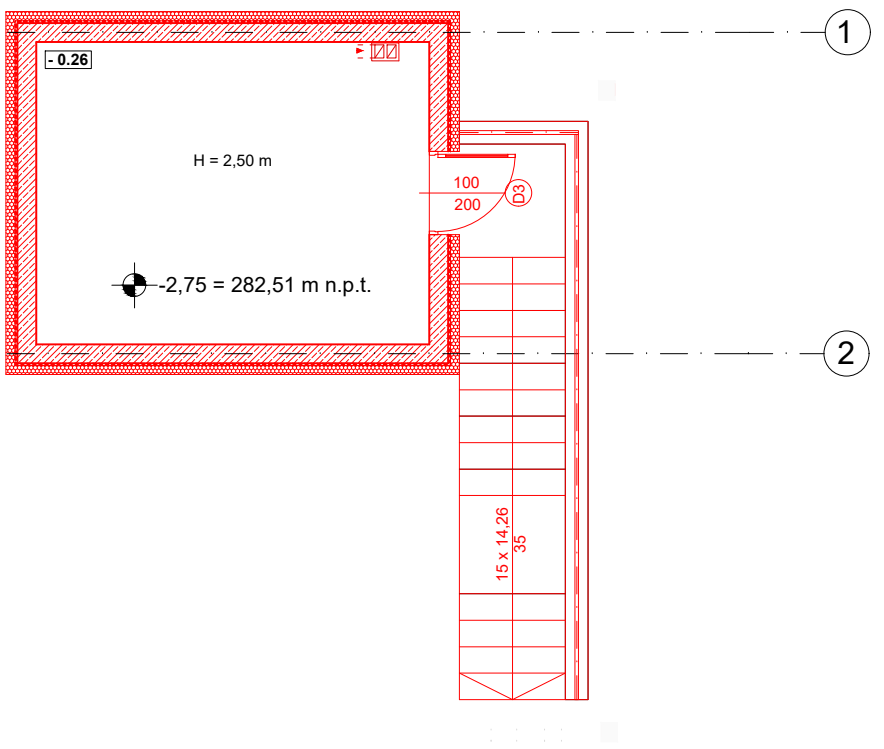

Elewacja wschodnia

STREFY POŻAROWE	
PIWNICA	
I STREFA POŻAROWA	330,42 m^2
PARTER	
II STREFA POŻAROWA	701,48 m^2
III STREFA POŻAROWA	172,31 m^2
RAZEM	**1204,21 m^2**

Projektant b. sanitarna:
mgr inż. MICHAŁ KOŚCISZ
upr. PDK/0125/POOS/07
Specjalność instalacyjna w zakresie sieci, instalacji i urządzeń sanitarnych

Opracowanie: Weronika Łoboda

Obiekt: Specjalny Ośrodek Szkolno-Wychowawczy im. Marii Grzegorzewskiej w Kobylance, 38-303 Kobylanka 162

Branża: Architektura

Adres: dz. nr 907, 906/2, 1338 obr. Kobylanka, gmina Gorlice

Inwestor: Powiat Gorlicki ul. Biecka 3 38 - 300 Gorlice

Data: 2022.07 | Skala: 1:100 | Nr rys: HP1

Nazwa rys: RZUT PIWNICY - instalacja p.poż.

Stadium: PROJEKT WYKONAWCZY

Jednostka projektowa: F-PROJEKT
mgr inż. Marek Fijałkowski, tel. 606 702 851
33-300 Nowy Sącz, ul. Słowacka 31