

MIASTO ZIELONA GÓRA
MAPA ZASADNICZA

SKALA 1:500

UKłady; PL-2000; PL-KRON 86 NH
UKł. odn. PL-ETRF 89, Quasi-geoidea
DR-GE.6642.1497.2023.MB

PREZYDENT MIASTA ZIELONA GÓRA
(Nazwa mapy i tytuł)


P.0862.2004.2

mapa zasadnicza
(Nazwa mapy i tytuł)

4 - 09-2023

(Data wykonania kopii mapy)

(Imię, nazwisko)

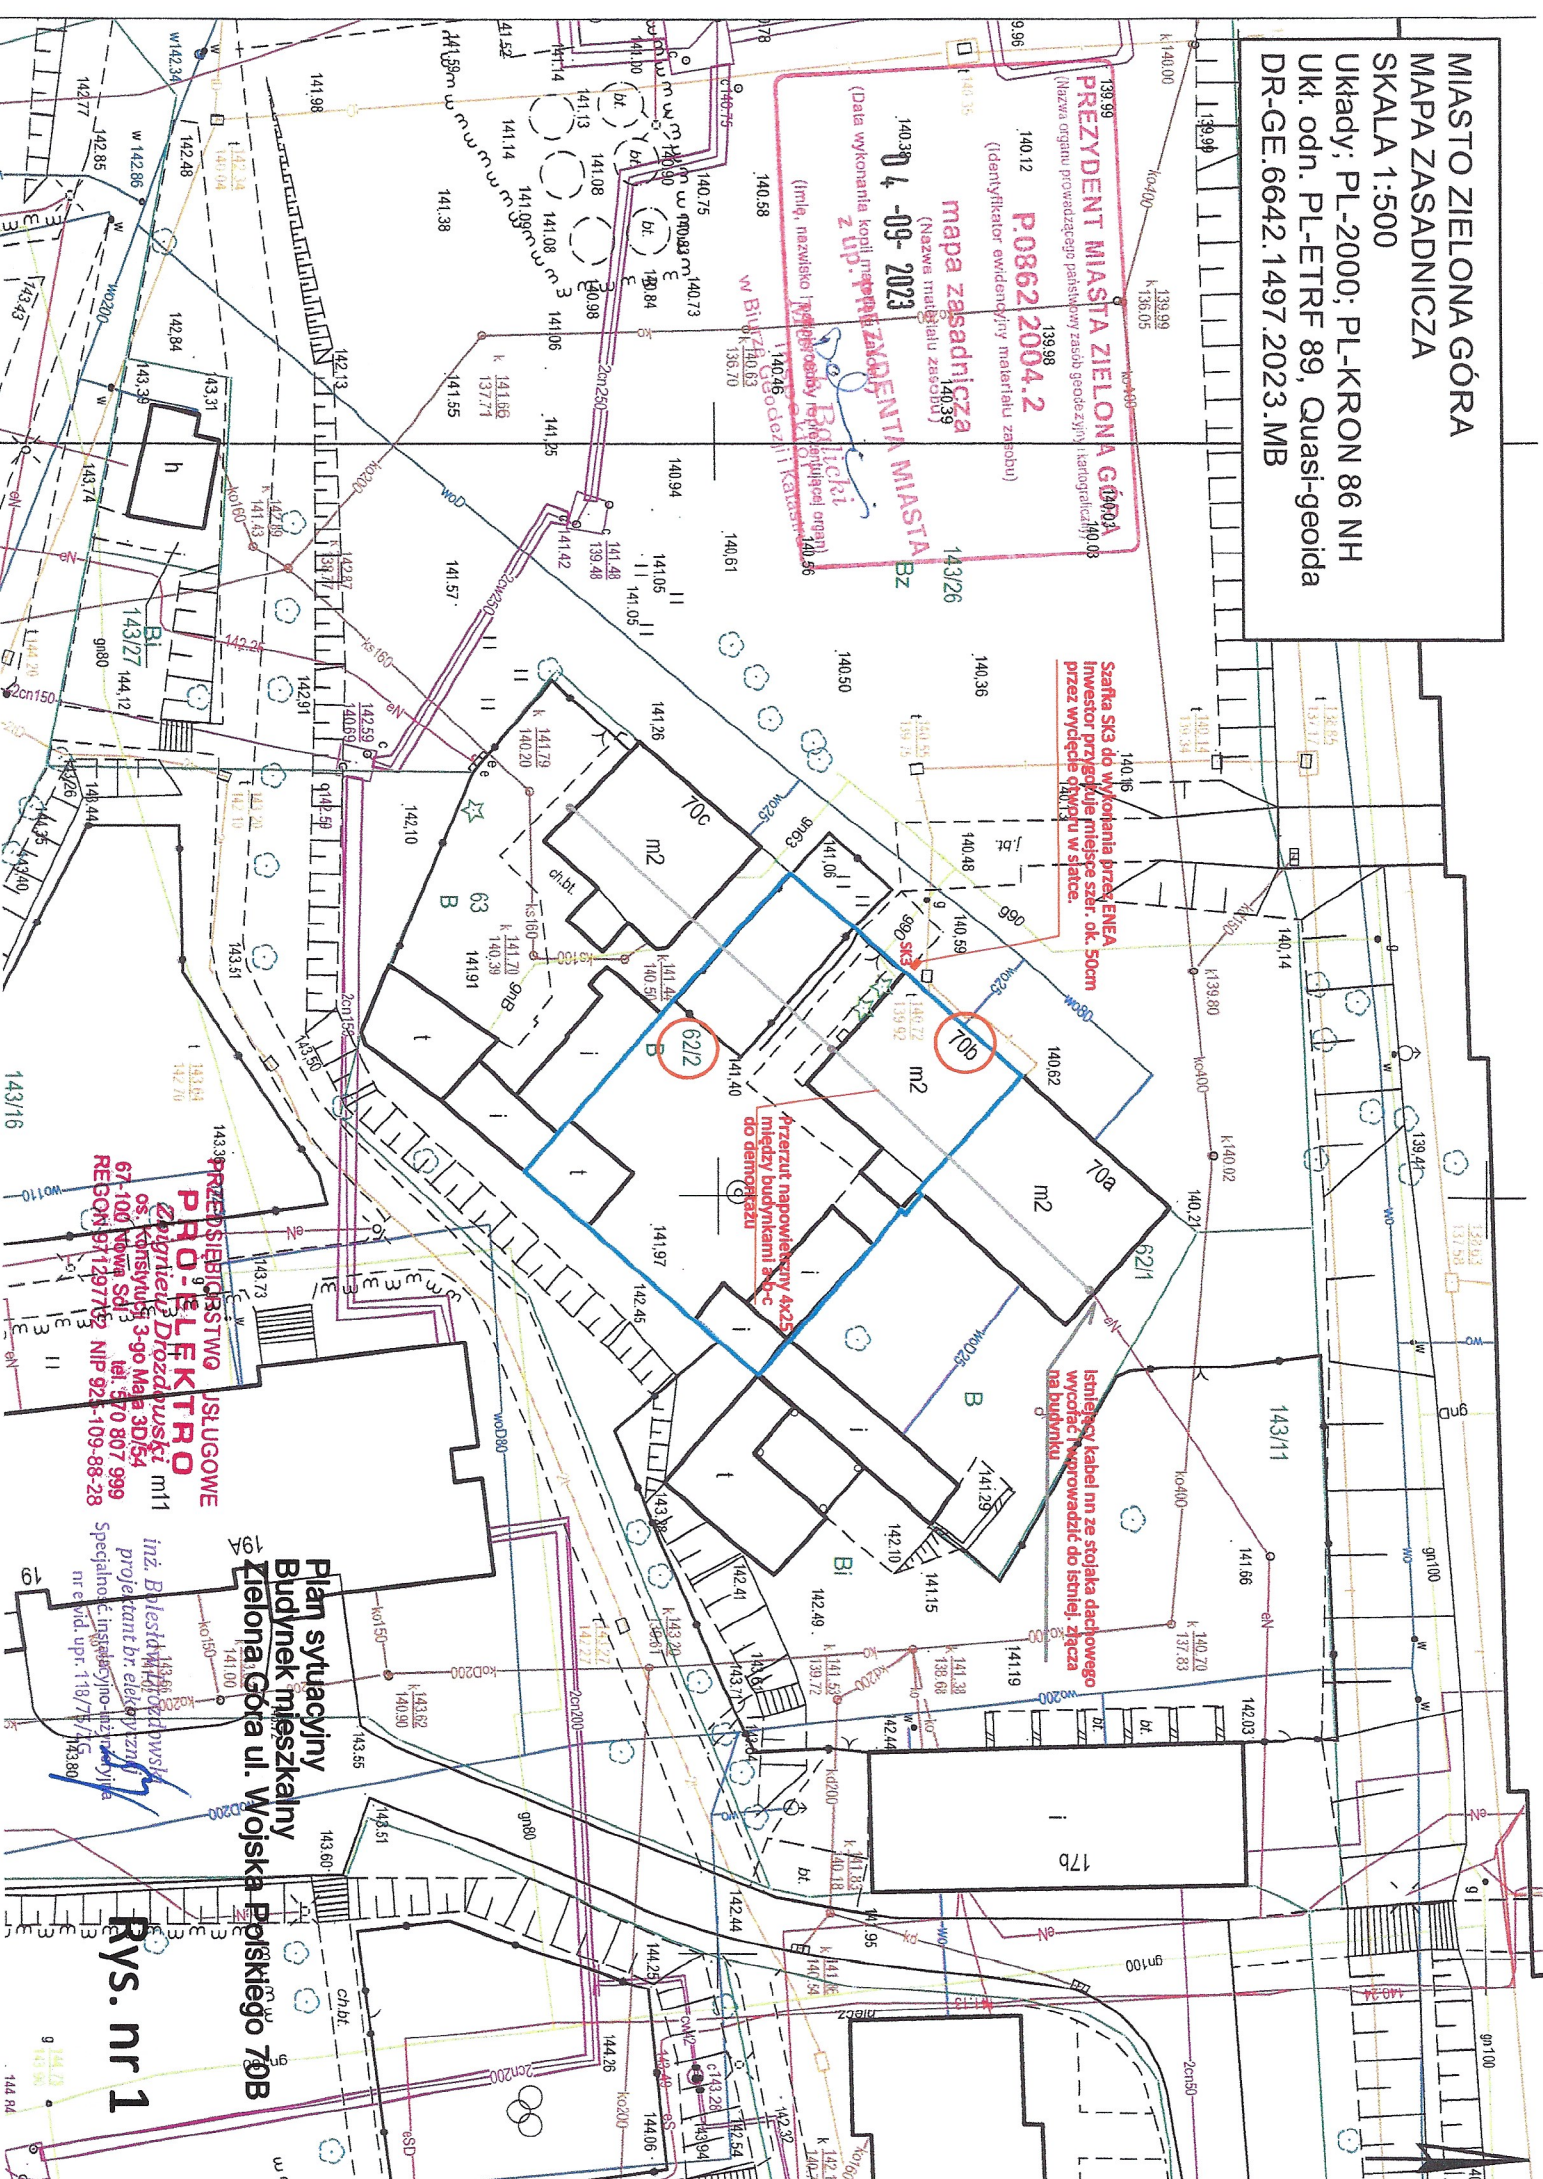

PRZEDSIĘBIORSTWO
PROJEKTOWO
USŁUGOWE
Zielona Góra
ul. Działowska 3-90
Maj 30/54
67-100 Nowa Sól
tel. 570 807 999
REGON 911297762 NIP 923-109-88-28

Plan sytuacyjny
Budynku mieszkalny
Zielona Góra ul. Wojska Polskiego 70B
Rys. nr 1