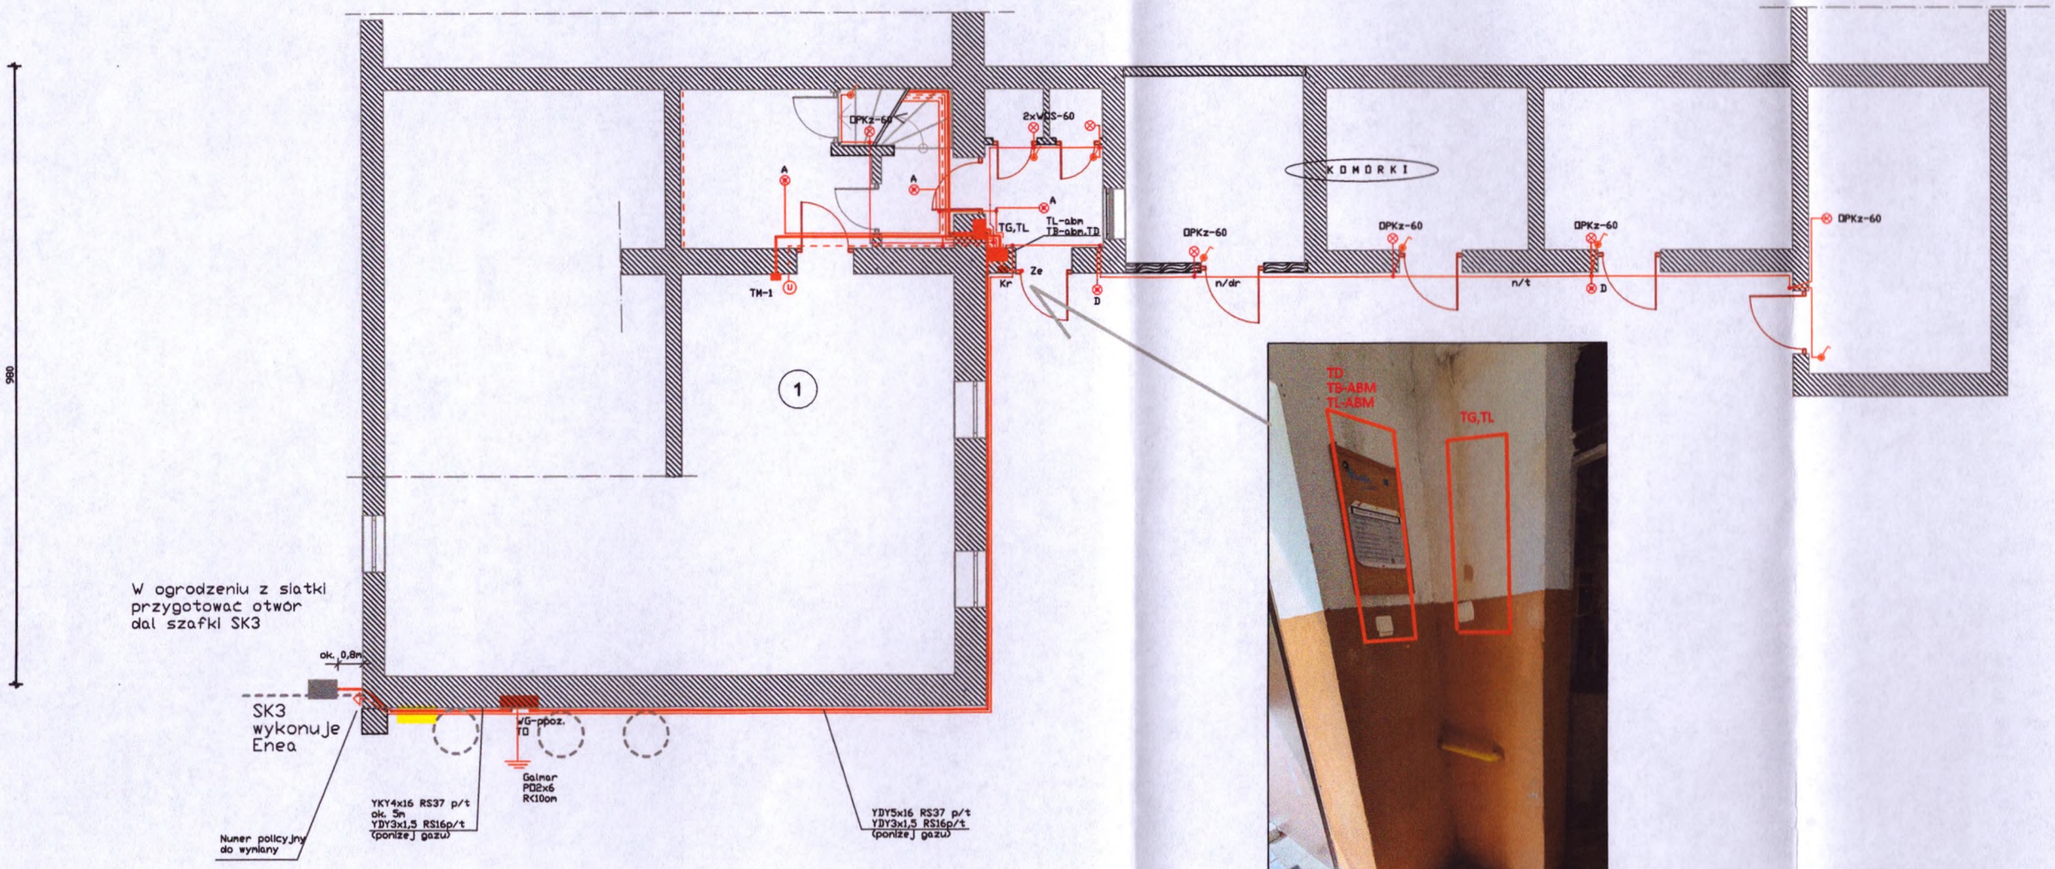

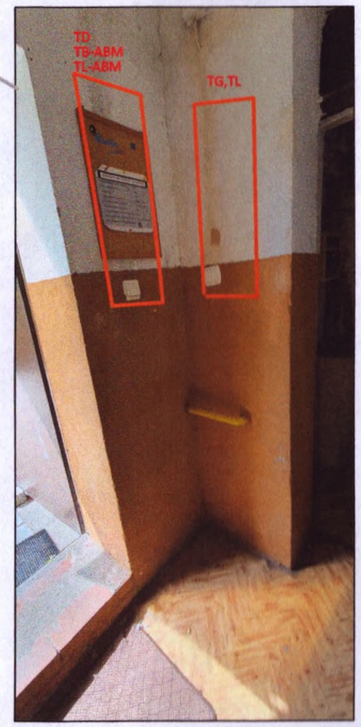

Legenda wg załącznika

Rzut parteru 1:100

Obiekt:	Przebudowa instalacji elektrycznych wz BN ul. Wojska Polskiego 703 w Zielonej Górze				
Inwestor:	Miasto Zielona Góra ul. Podgórna 88, 65-424 Zielona Góra Zakład Gospodarki Mieszkaniowej ul. Zjednoczenia 109 Zielonej Górze				
Nazwa:	**Instalacje elektryczne**				
	Imię i nazwisko	Data	Podpis	Rys.	
Projektant	Inż. B. Drozdowski	09.2023		3	