


Rozdzielnica R4

rozdzielnicą naciemną XL 160 6x24 MM IP_43 z uszczelką, drzwiczkami i zamkiem patentowym

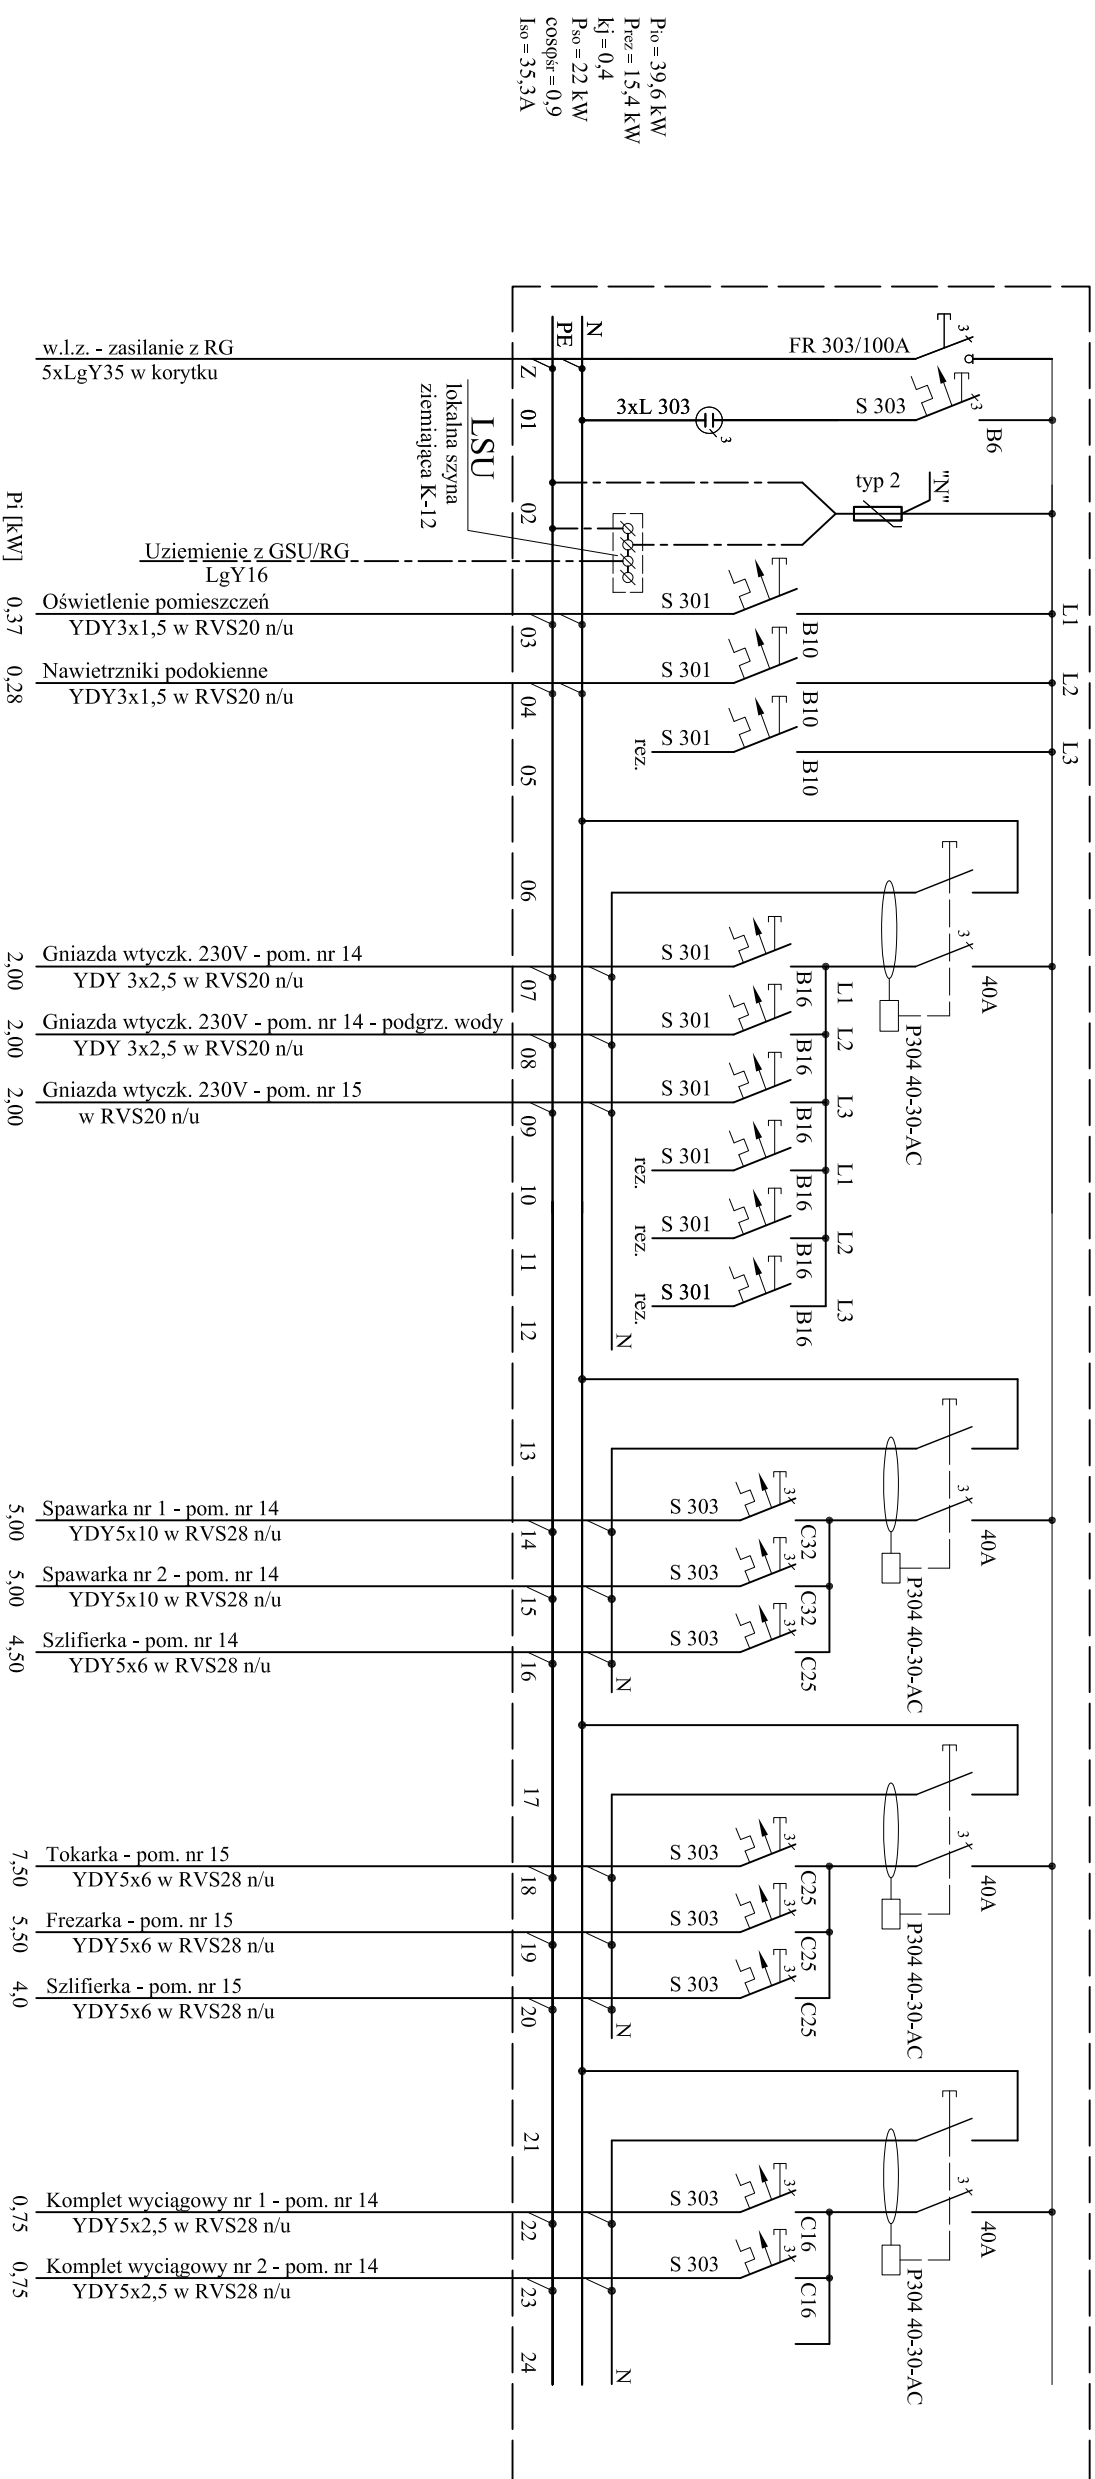

PRACOWNIA USŁUG PROJEKTOWYCH S.C. K. RICHERT, A. WIECZOREK

84-240 Reda, ul. Dębowa 4, tel. 513 008 171, 502 387 588

Obiekt budowl: Nazwa: Remont instalacji elektrycznej dla adaptacji budynku na potrzeby laboratorium Instytutu Morskiego UMG

Adres: Gdańsk, ul. Granwaldzka 311

Nazwa rys.: Rozdzielnica R4

Zespół projektowy	Specjalność	Nr. uprawnień	Podpis	Data	Branża
tech. K. Richter	el. energet.	1144/Gd/83		08.2021	E
Zespół sprawdzający	el. energet.	ZGP/III/630/258/79		08.2021	Skala
inż. A. Wieczorek	el. energet.				Nr. rys.: 10