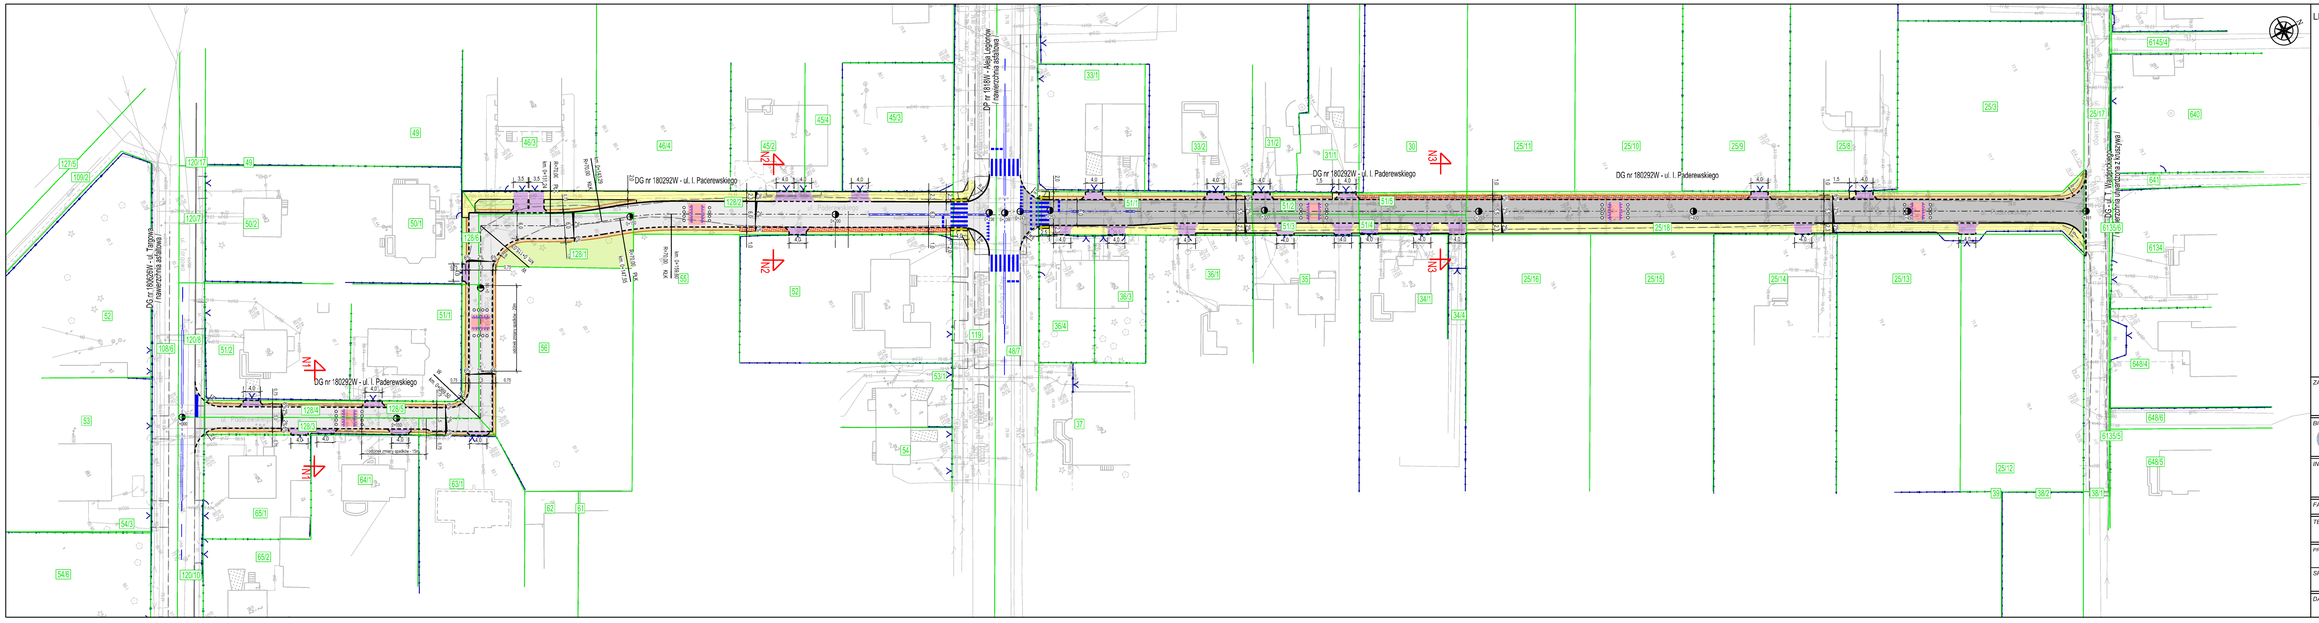

LEGENDA:

- proj. nawierzchnia jezdni z kostki betonowej
- proj. nawierzchnia jezdni z betonu asfaltowego
- proj. nawierzchnia progu zwalniającego z kostki betonowej
- proj. nawierzchnia chodnika z kostki betonowej
- proj. nawierzchnia zjazdów z kostki betonowej
- proj. nawierzchnia pobocza z kruszywa
- proj. nawierzchnia pobocza chronne z kruszywa
- proj. zieleńce
- granice ewidencyjne działek
- proj. oś drogi
- proj. krawężnik betonowy 15x30
- proj. opornik betonowy 12x25
- proj. krawędź pobocza
- proj. dwa rzędy płyt żółtych z wypustkami o wymiarze 40x40
- oznakowanie poziome
- proj. PEO (Punktowe Elementy Odbiaskowe)
- istn. ogrodzenie
- istn. krawężnik / krawędź drogi / obrzeże

ZADANIE INWESTYCYJNE:
Przebudowa drogi gminnej nr 180292W
(ul. I. Paderewskiego) w Legionowie, gm. Legionowo

BIURO PROJEKTOWE:
KAPPA CONCEPT MICHAŁ CZERNICKI
ul. Wilczyńska 61 lok. 68
01-931 Warszawa

INWESTOR:
PREZYDENT MIASTA LEGIONOWO
ul. Józefa Piłsudskiego 41
05-120 Legionowo

FAZA: PROJEKT BUDOWLANO-WYKONAWCZY

TEMAT RYSUNKU:
PLAN ZAGOSPODAROWANIA TERENU

PROJEKTANT - br. drogowa	NR UPRAWNIEŃ	PODPIS:
mgr inż. Michał Czernicki	MAZ/0017/PWOD/14	
SPRAWDZAJĄCY - br. drogowa	NR UPRAWNIEŃ	PODPIS:
inż. Andrzej Malinowski	MAZ/0123/POOD/08	

DATA:	SKALA:	NR RYSUNKU:
09.2024	1 : 500	PBW-3