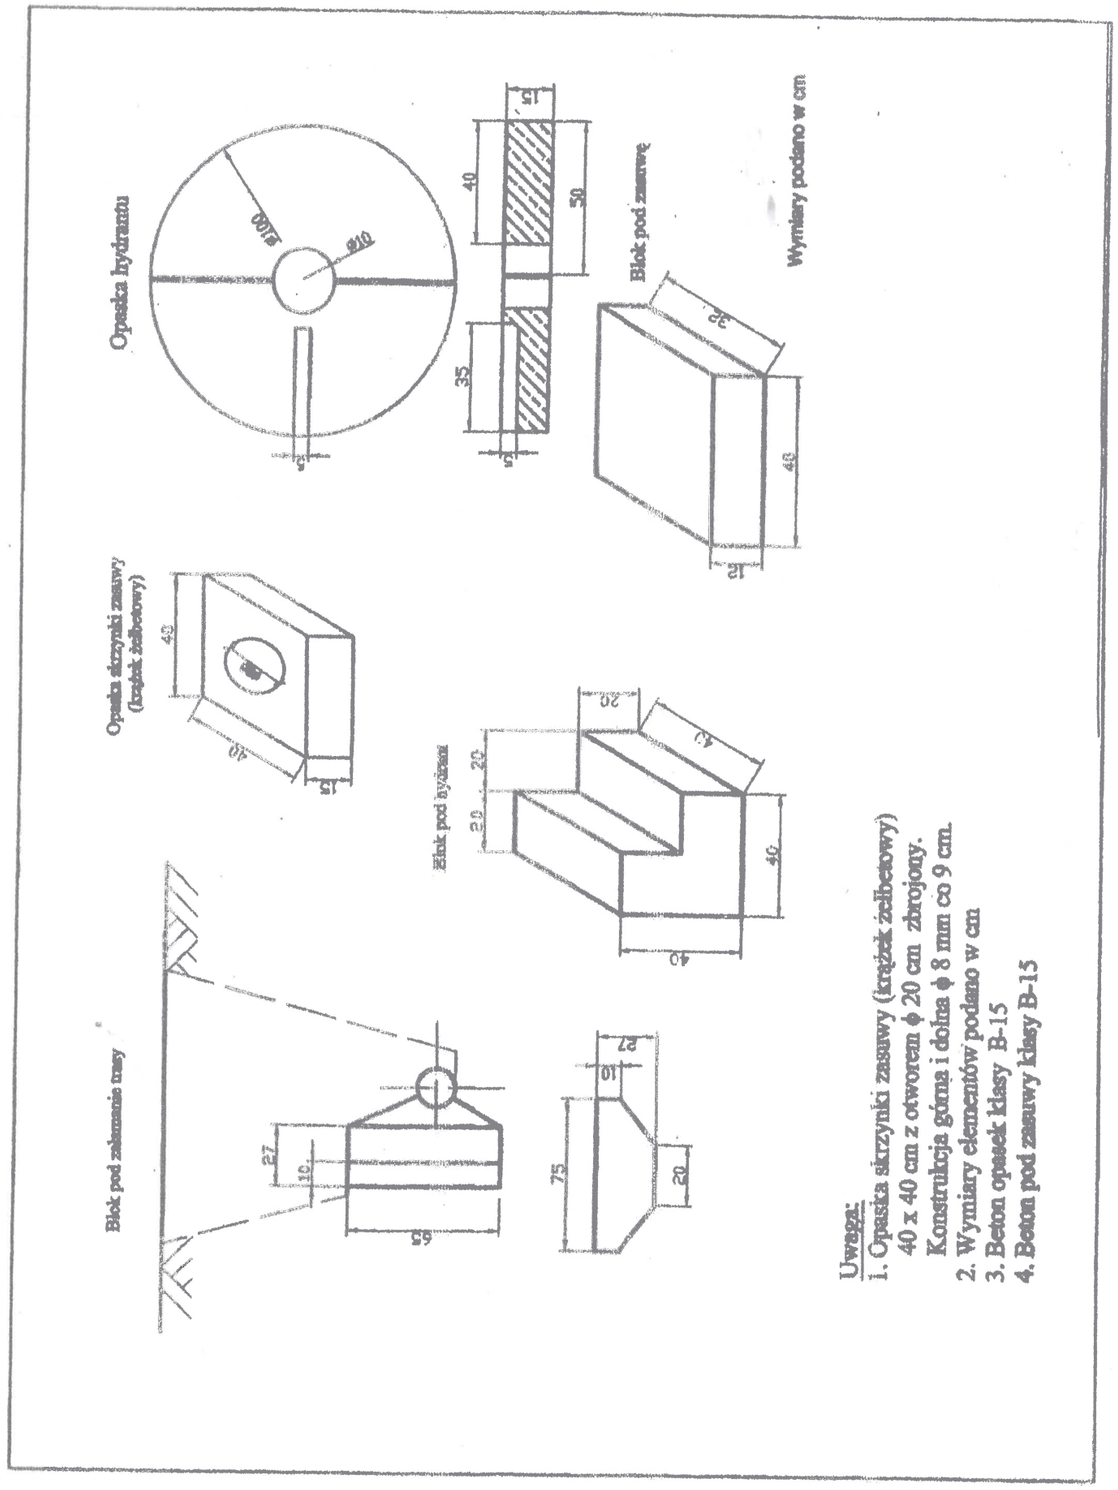

NAZWA I ADRES ZAMIERZENIA BUDOWLANEGO	*„Rozbudowa sieci wodociągowej i sieci kanalizacji sanitarnej w m. Karolówka na działkach nr, ewid. gruntu:998/2,997/1,946/2,946/1,945/3,945/2,945/1,947", na rzecz Gminy Lubaczów ,ul. Jasna 1 , 37-600 Lubaczów*				
PRZEDMIOT OPRACOWANIA	**BLOKI OPOROWE**		SKALA BS.	NR.RYS.3	DATA
NAZWISKO I IMIĘ	BRANŻA	NR.UPRAW	PODPIS		
Władysław KOPCIUCH Asystent projektanta	Sanitarna				06. 2022
mgr inż. Rafał OLSZEWSKI Projektant	Sanitarna	PDK/0170/POOS/11			06.2022
mgr inż. ARTUR SZYK Sprawdzający	Sanitarna	PDK/0105/POOS/08			06.2022