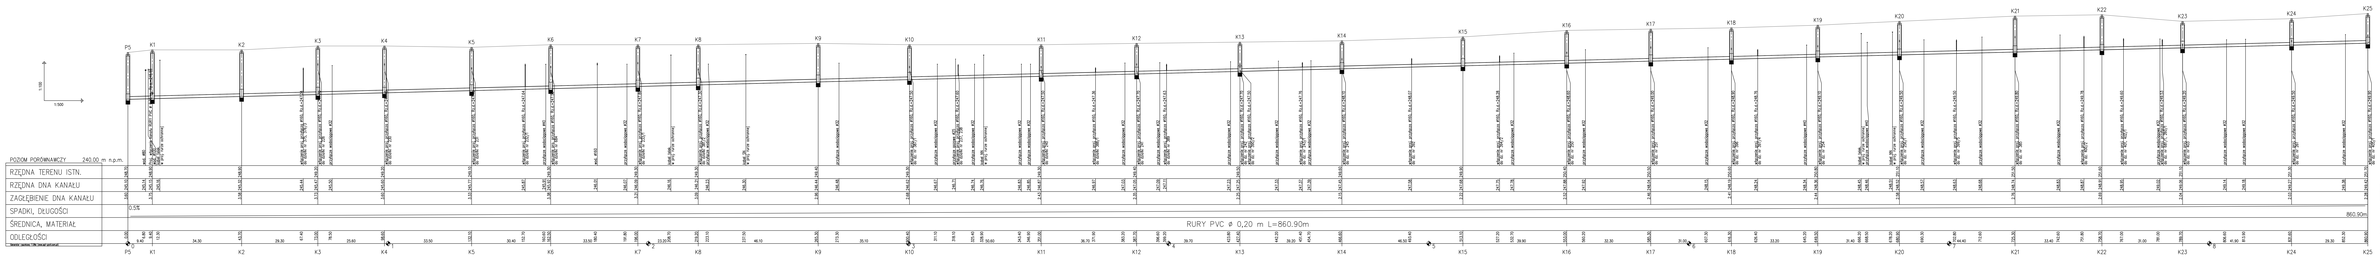

INWESTOR	GMINA KODRĄB, 97-510 KODRĄB 1A, WIEPOWIEDZKOŚCI 7
TYTUŁ PROJEKTU	BUDOWA KANALIZACJI SANITARNEJ GRAWITACYJNEJ I TŁOCZNEJ W GMINIE GMINA KODRĄB - ETAP III
TYTUŁ RYSUNKU	Profil podłużny kanalizacji grawitacyjnej odc. P5 - K25

NAZWISKO I NAZWA/PIECZĄTKA	PODPIS	NR UPR.	SKALA	DATA
PROJEKTOWAŁ mgr inż. Dariusz Sus - Piłat				
SPRAWDZIŁ mgr inż. Dariusz Jarząb			1:500 1:100	7 PROJEKT 2022 r.