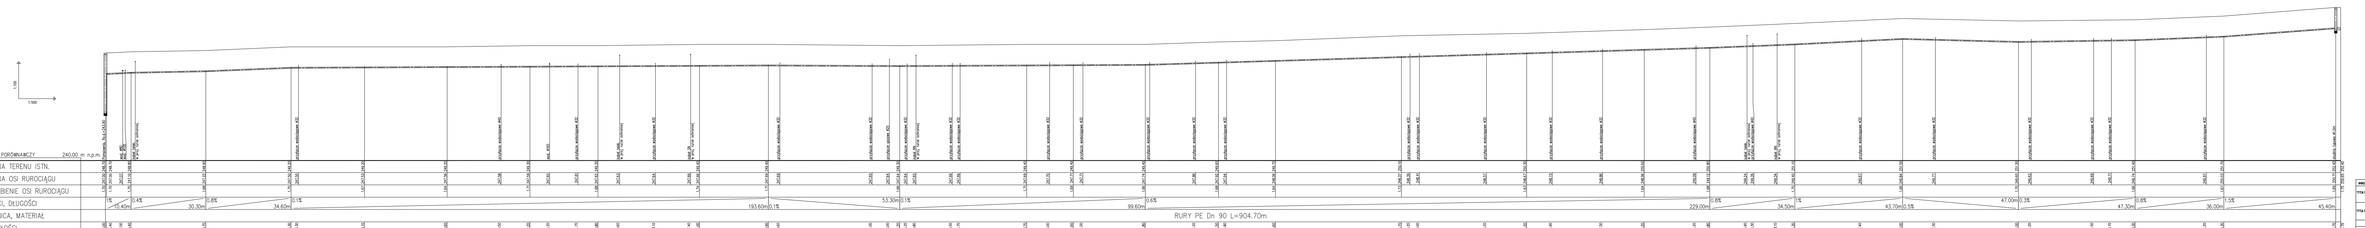

INWESTOR	GMINA KOŹMIN, 37-310 KOŹMIN, UL. WRÓTOWSKA/DOM 7
TYTUŁ PROJEKTU	BUDOWA KANALIZACJI SANITARNEJ GRAWITACYJNEJ I TŁOCZNEJ W GMINIE, GMINA KOŹMIN - ETAP III
TYTUŁ RYSUNKU	Profil podłużny kanału tłocznego odc. P5 - ZŁ6
PROJEKTANT	MGR. INŻ. MACIEJ BIELSKI, MGR. JOANNA BIELSKI
SPRAWDZIŁ	MGR. INŻ. JANUSZ BIELSKI
PODPIS	
DATA WYK.	
SKALA	1:100 / 1:500
ARKUSZ	10
RYSUNEK	20/2021
SPRAWDZAJĄCY	MGR. INŻ. DARIUSZ JANIAK
UZGODNIENIA	