


PRZESZCZEGÓŁ KONSTRUKCYJNY - UL.

SROCZA GÓRA


skala 1:50

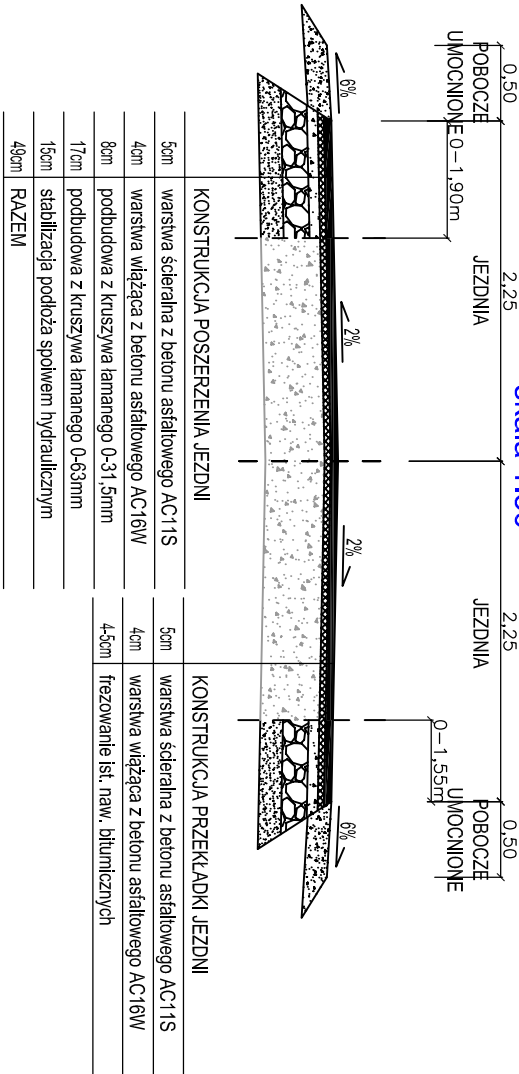

PRZESZCZEGÓŁ KONSTRUKCYJNY -UL SROCZA


GÓRA

skala 1:50

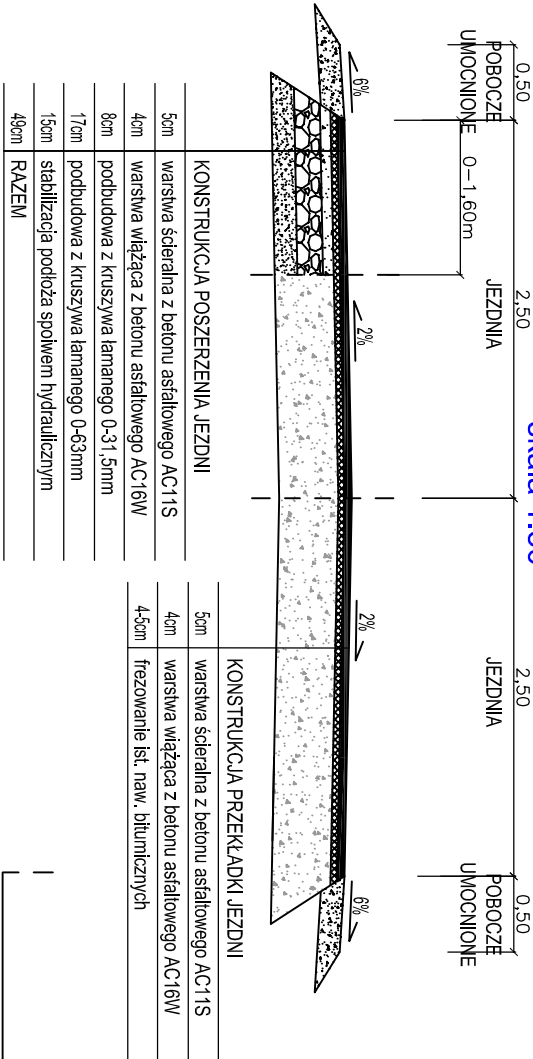


PRZESZCZEGÓŁ KONSTRUKCYJNY
UL.JASKÓŁCZA, UL. SŁOWIKÓW

skala 1:50

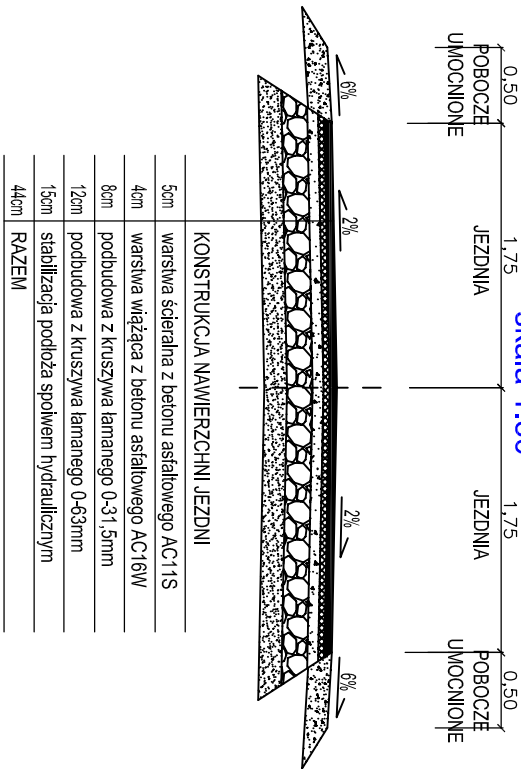


SZCZEGÓŁ "A"

SKALA 1:20

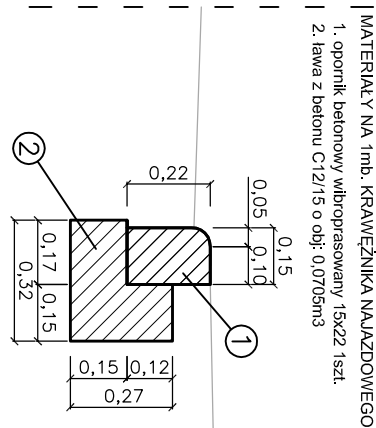


SZCZEGÓŁ "B"

SKALA 1:20

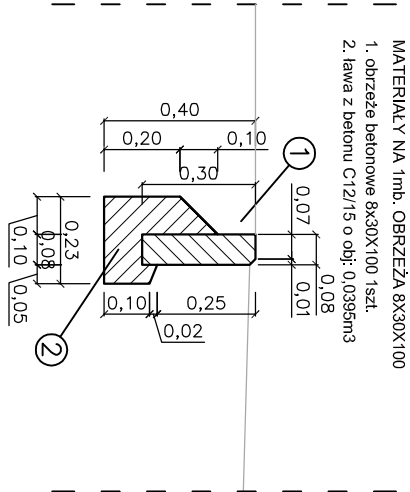

PRZESZCZEGÓŁ KONSTRUKCYJNY

skala 1:50

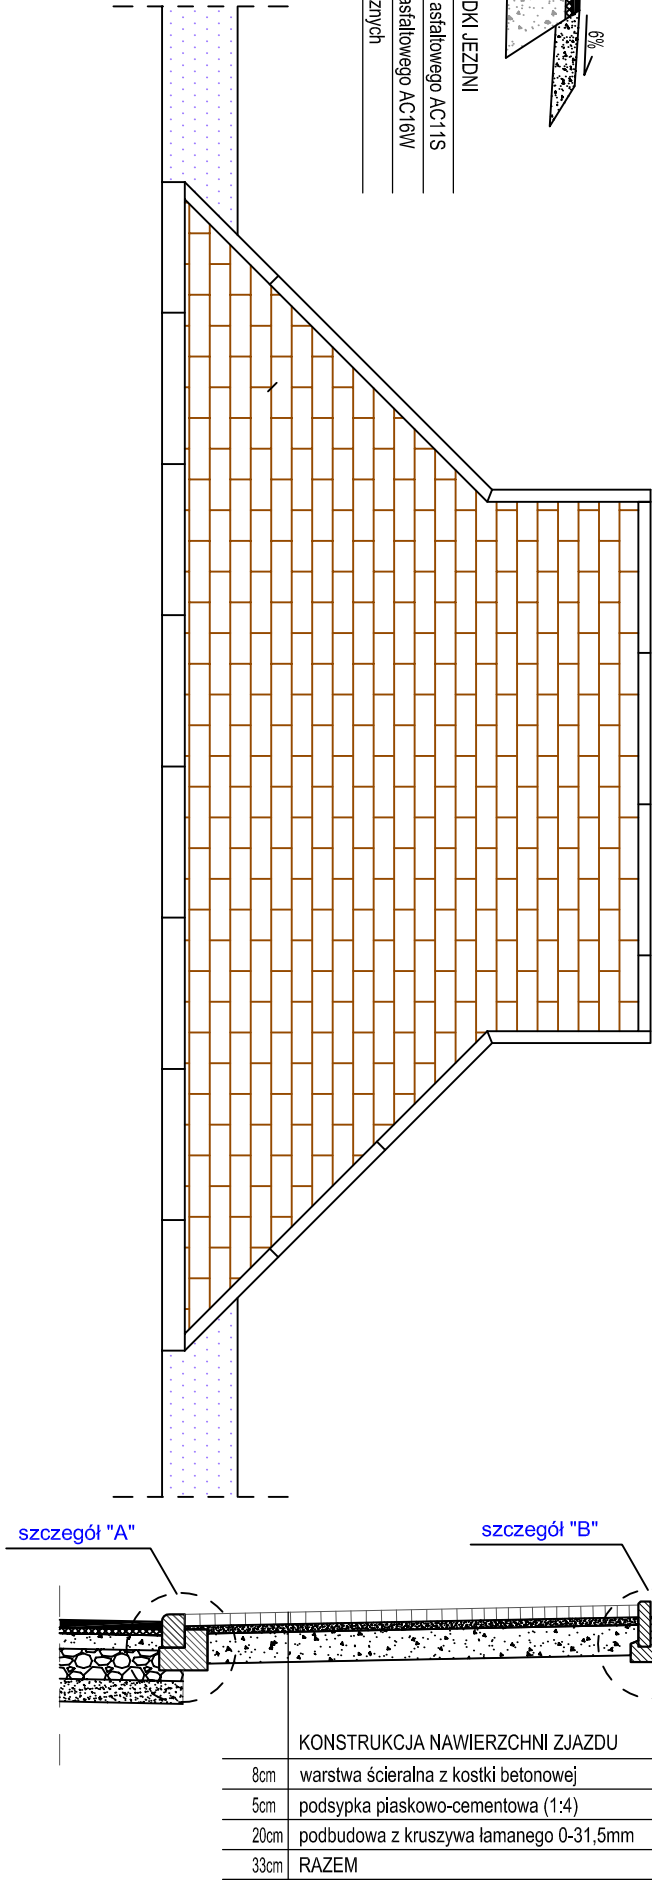

PROJEKTOWANIE KONSTRUKCYJNO - INŻYNIERYJNE			
BRONISŁAW WALUGA			
ul. Modrzewska 16/15			
tel./fax (32) 2 444 666			
e-mail: waluga@wp.pl			
INWESTOR: GMINA TOSZEK			
ul. Bolesława Chrobrego 2			
44-180 Toszek			
INWESTYCAJA: Przebudowa dróg gminnych - ul. Srocza Góra i ul. Jaskółcza oraz drogi wewnętrznej tj. ul. Słowików w Pnówie			
BRANŻA:		TYTUŁ RYSUNKU:	
DROGOWA		PRZESZCZEGÓŁ KONSTRUKCYJNY	
DATA:		NR RYSUNKU:	
10.2022		487/94	
PROJEKTOWAŁ:		PODPISAŁ:	
mgr inż. Bronisław Waluga			
DATA:		MIEJSCE:	
10.2022		KT18/2022	
SKALA:		STADIUM:	
1:50		PFU	
NR RYSUNKU:		3	