


PRZEKRÓJ KONSTRUKCYJNY

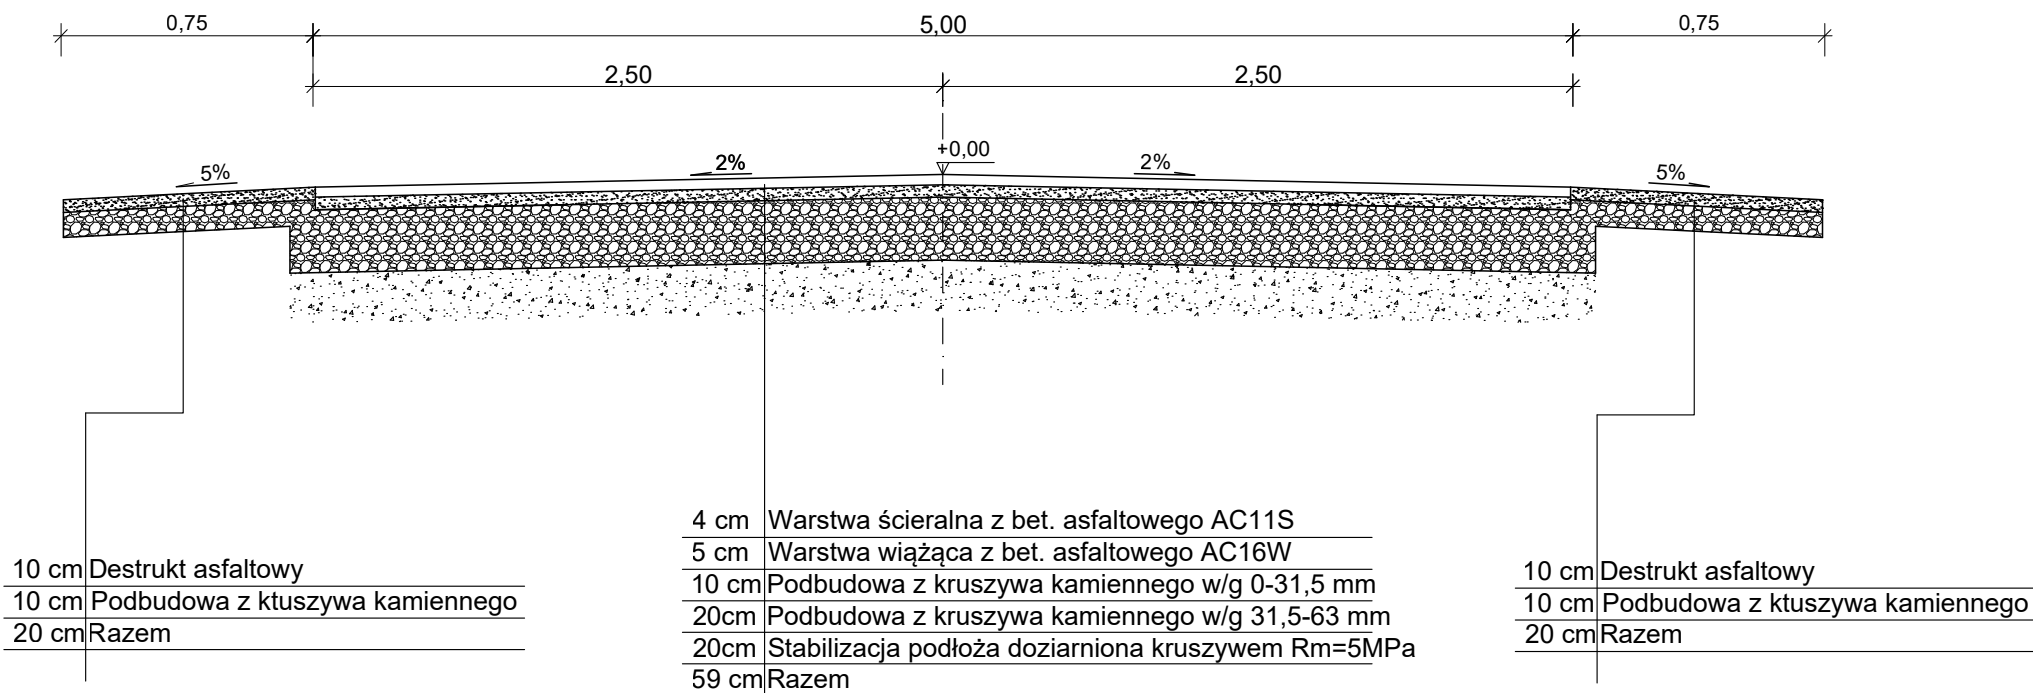

<div>PRZEDSIĘBIORSTWO PROJEKTOWO-USŁUGOWO-HANDLOWE "PK" PATRYK KAWA 47-244 Lubieszów ul. Leśna 28B tel./fax +48 77 483 50 00 tel. kom.: +48 515 120 584, e-mail: biuro@ppuh-pk.pl</div>		Inwestor: GMINA TOSZEK 44-180 TOSZEK UL. BOLESŁAWA CHROBREGO 2	
Projektant br. drogowa: mgr inż. Patryk Kawa upr. nr OPL/1211PBD/15		Podpis:	
Projektant br.		Podpis:	
Sprawdzający:		Podpis:	
		Temat: Program Funkcjonalno-Użytkowy Przebudowa dróg gminnych DG 620326 S ul. Kotliszowickiej w Wilkowiczkach, DG 620325 S ul. Wiejskiej w Wilkowiczkach	
		Rysunek: PRZEKRÓJ KONSTRUKCYJNY	
		Obiekt: DROGA dz nr 445/44, 44, 142, 143	
		Adres: WILKOWICZKI UL. KOTLISZOWICKA, UL. WIEJSKA	
		Skala: 1:20	Data: 06.2021
		Nr rys: 03	