


# REMONT POMIESZCZEŃ KLUBU SPORTOWEGO

## SKRZYŃKI, ul.WODNA DZ. 85/2

- ŚCIANY ISTNIEJĄCE
- ŚCIANY PROJEKTOWANE SYSTEMOWE G-K NA STELAŻU grubość dostosować do podejścia kanalizacyjnego
- ŚCIANY DO WYBURZENIA LUB ELEMENTY DO DFEMONTAŻU
- ŚCIANKI SYSTEMOWE KABINOWE (zgodne z obowiązującymi normami) kolor do uzgodnienia
- POSADZKI ISTNIEJĄCE DO DEMONTAŻU-PROJEKTOWANA POSADZKA płytki 60x60cm + warstwy zgodne z obowiązującymi normami
- POSADZKI ISTNIEJĄCE DO OCZYSZCZENIA pom.2.06
- PROJ. OKŁADZINA ŚCIENNA płytki 60x30cm na pełną wysokość pomieszczenia kolor do uzgodnienia
- PROJ. SUFIT PODWIESZANY z płyty GK wodoodpornej na stelażu systemowym h=~270cm
- ISTNIEJĄCY SUFIT PODWIESZANY do renowacji pom. 2.06

- OPRAWY LED, W POM. MOKRYCH IP65
- WŁĄCZNIK+GNAZDO
- GNAZDO
- ZASILANIE DO URZĄDZENIA

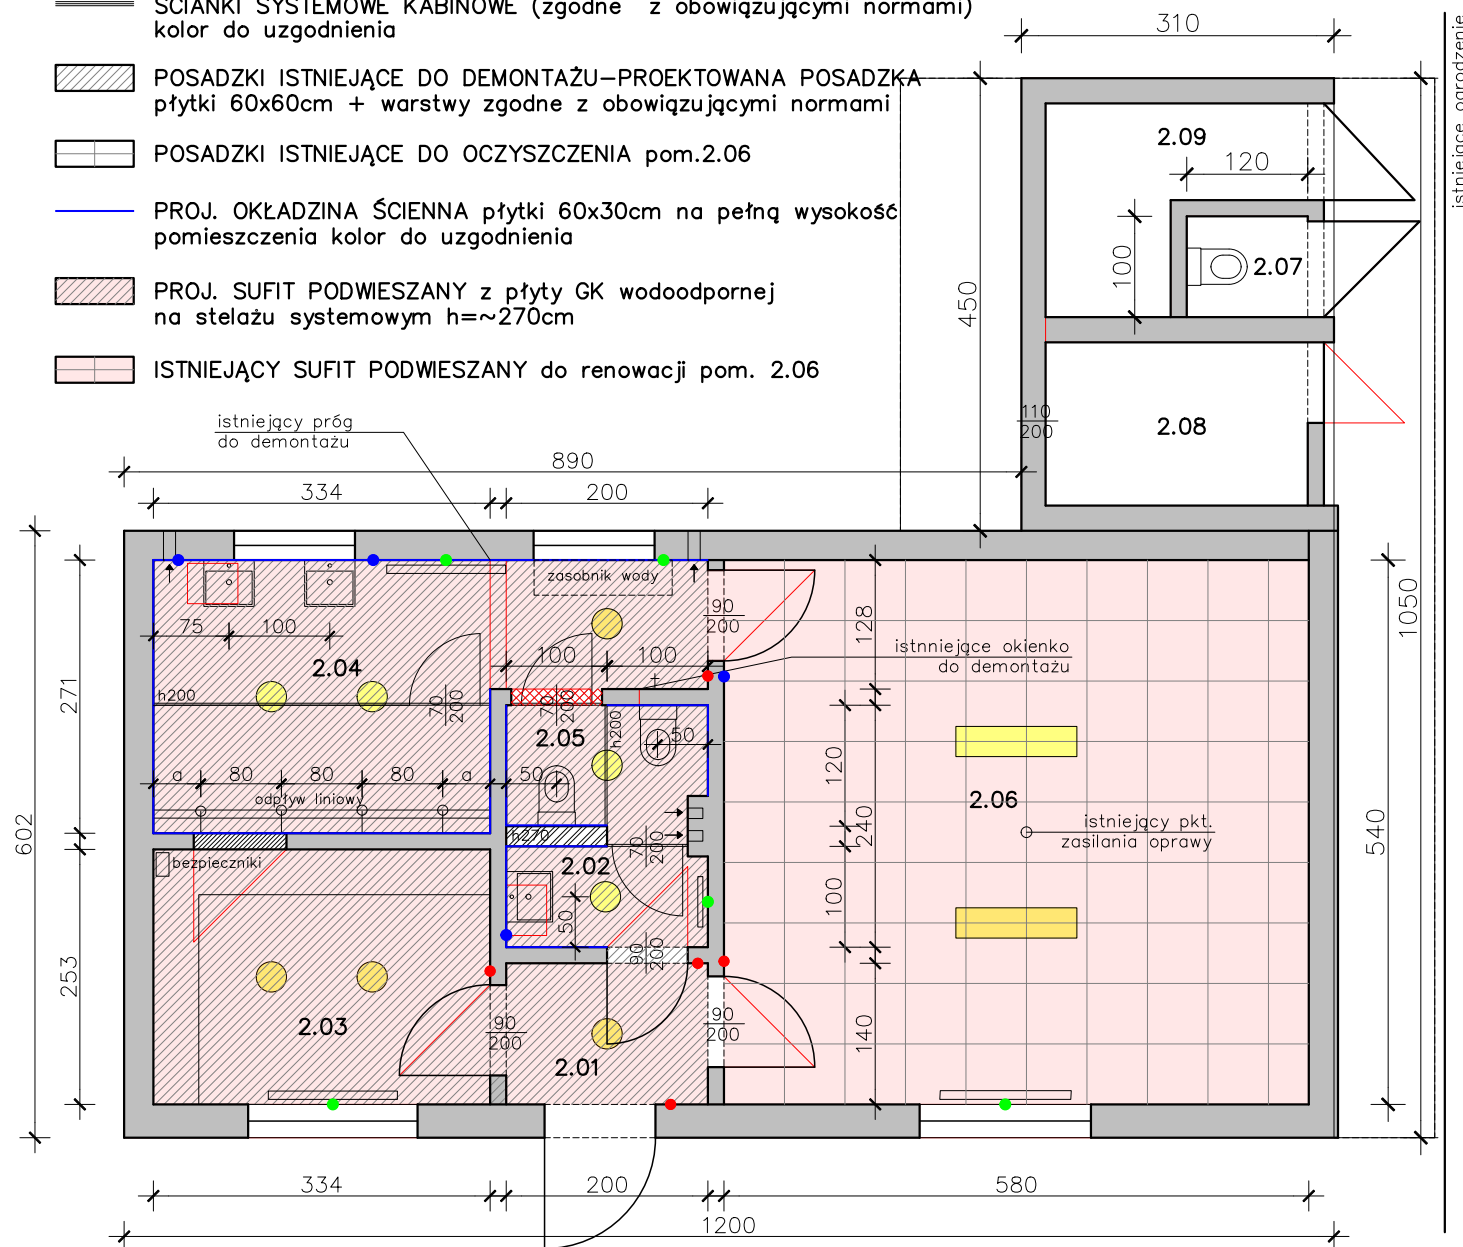

Uwaga: Obmiary podano bez doliczonego zapasu.

H pomieszczeń do s. podwieszanego h=270cm  
 posadzka do skucia ~30m<sup>2</sup>  
 posadzka projektowana ~30m<sup>2</sup>  
 posadzka istn. do wyczyszczenia ~35m<sup>2</sup>  
 projektowany s.podwieszany ~30m<sup>2</sup>  
 istniejący s.podwieszany do renowacji ~35m<sup>2</sup>  
 okładzina ścienna (60x30cm) ~55m<sup>2</sup>  
 malowanie (2x) ~130m<sup>2</sup>x2  
 elewacja budynek ~35mx3,5m  
 elewacja przybudówka ~12mx3,5m  
 ścianki kabinowe z prześwitem dł. ~6,5m

umywalka 50cm – 3szt  
 wc kompaktowe – 2szt  
 bateria umywalkowa stojąca – 3szt  
 bateria natryskowa podtynkowa – 4szt  
 z drążkiem i wylewką  
 odpływ liniowy – min. 250cm

kolorystyka do uzgodnienia z Zamawiającym

### ZESTAWIENIE POWIERZCHNI

2.01	PRZEDSIONEK	2.80
2.02	TOALETA	3.30
2.03	SZATNIA 1	8.50
2.04	NATRYSKI	11.80
2.05	WC	1.20
2.06	SZATNIA 2	31.30
2.08	ISTN. WC ZEWNĘTRZNE	1.20
RAZEM:		60.10m <sup>2</sup>