Załącznik nr 2

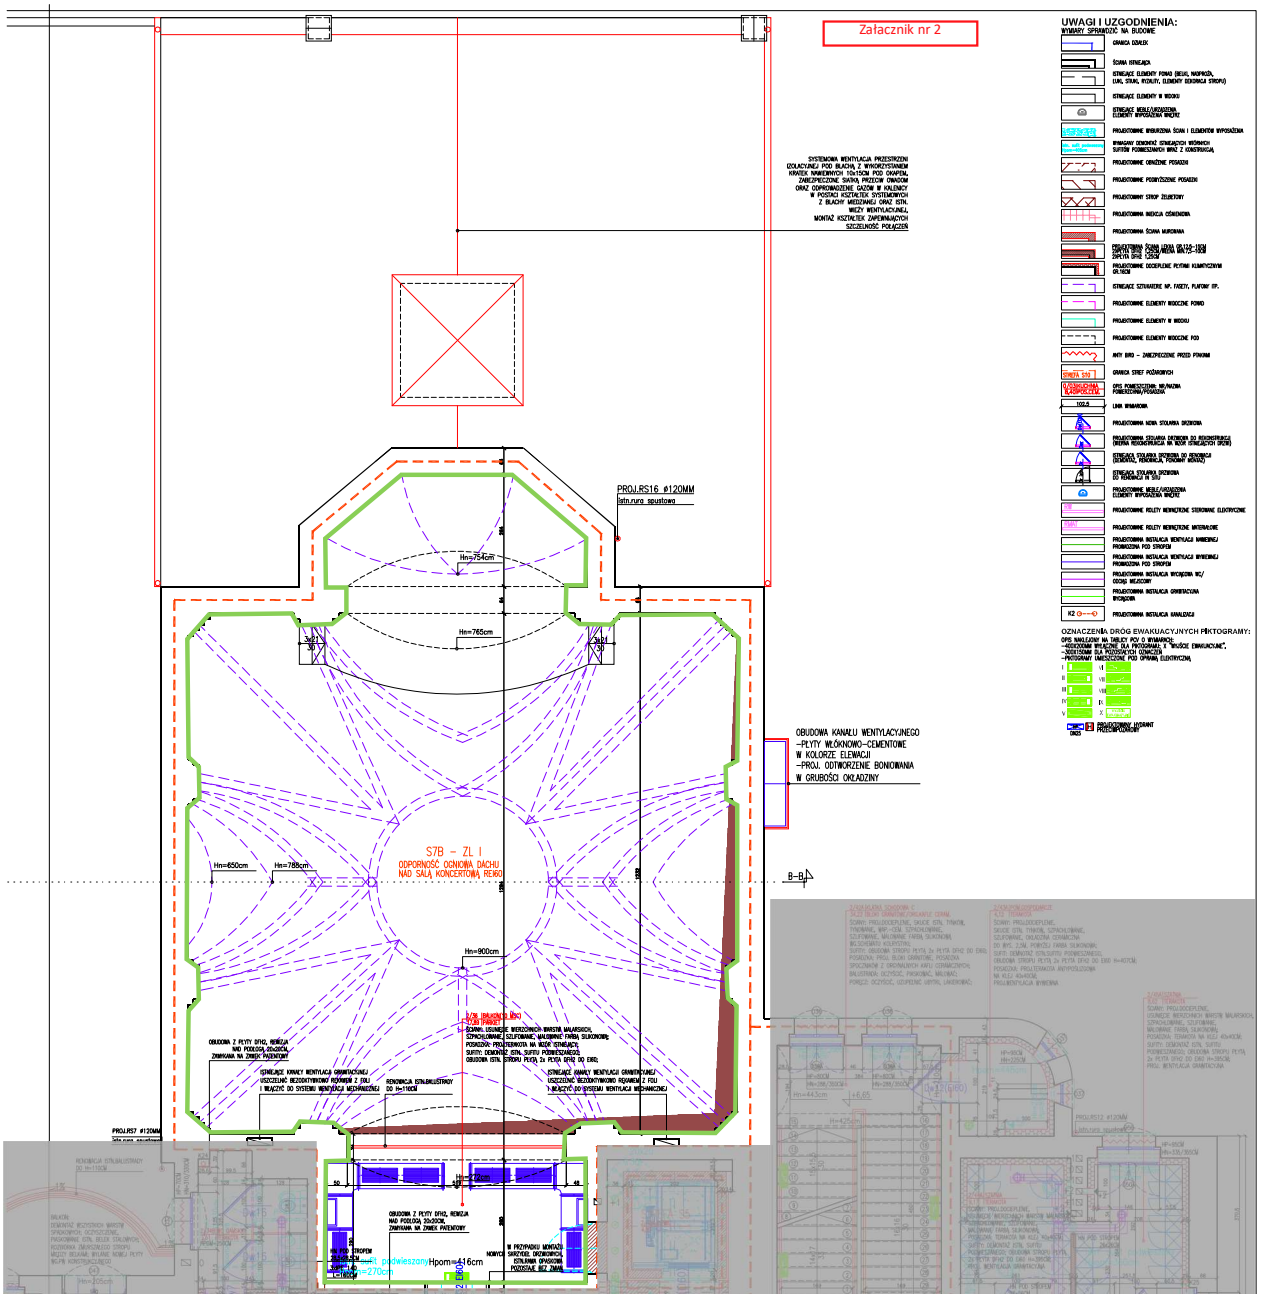

Zakres robót

1. WE WSZYSTKICH POMIESZCZENIACH ZA WYJĄTKIEM FRAGMENTU PIĘTRA +1, OZNACZONEGO NA RYSUNKU NALEŻY USUNĄĆ WARSTWY PODŁOGOWE ORAZ POLEPE, ZAWIERAJĄCE DESKI I BELKI DO WKD ORAZ OBUDOWANE STROPU DO ODPORNOŚCI OGNIOWEJ EI60;
2. W POMIESZCZENIACH OZNACZONYCH STOPKĄ Z WARSTWAMI DOPUSZCZA SIĘ BRAK WYMIANY POLEPY ZE WZGLĘDU NA OZDOBNY CHARAKTER PARKIETU

WARSTWY:
- RENOWACJA I REKONSTRUKCJA PARKIETU ~1 CM
- BELKI + POLEPA ~ 25CM
- DESKOWANIE ~ 3CM
- TYNK NA SIATCE / TRZCINIE ~ 2CM

3. KRATA STALOWA ISTNIEJĄCA:
- DEMONTAŻ, CZYSZCZENIE CHEMICZNE I MECHANICZNE, ZABEZPIECZENIE ANTYKOROZYJNE, OCYNKOWANA OGNIOWO, MALOWANA PROSZKOWO W KOLORZE GRAFITOWYM NP. RAL. 7043, OKUCIA STALOWE SYSTEMOWE, KRATA MOCOWANA DO MURU NA KOTWY WKLEJANE M16, KRATA OTWIERANA, ISTNIEJĄCĄ KRATĘ ZAMONTOWAĆ W NOWEJ RAMIE STALOWEJ WYPOSAŻONEJ W ZAWIASY, ZAWIASY STALOWE NA ŁOŻYSKACH Z WKŁADKĄ PATENTOWĄ.

4. POMIESZCZENIA SANITARNE:
PARTER, PIĘTRO +1, +2, +3:
ŚCIANY: SKUCIE ISTN. TYNKÓW, SZPACHLOWANIE, SZLIFOWANIE, OKŁADZINA CERAMICZNA DO WYS. 2,5M, POWYŻEJ FARBA ŚLIZGOWA;
SUFITY: DEMONTAŻ ISTN.SUFITU PODWIESZANEGO, PROJ.SUFIT PODWIESZANY Z WEŁNY DRZEWNEJ, OPRAWY OŚWIETLENIOWE WPUSZCZANE;
POSADZKA: PROLITEX/ANTA ANTYPOŚLIZGOWA NA KLEJ 40x40CM;
PROJ.WENTYLACJA WYWIEWNA

5. PŁYTA BALKONOWA: SKUCIE WARST WYKOŃCZENIOWYCH; ODTWORZENIE WARSTW POSADZKI:
- GRES MROZOODPORNY NA KLEJ
- WYLEWKA BETONOWA ~ 5CM
- FOLIA POLIETYLENOWA
- STYROPIAN/WEŁNA MINERALNA ~5CM
- ISTNIEJĄCA PŁYTA STROPOWA

SCHEMAT UKŁADU RYSUNKÓW

PRZEBUDOWA I ROZBUDOWA BUDYNKU AKADEMII SZTUKI WRAZ ZE ZMIANĄ SPOSOBU UŻYTKOWANIA NA BUDYNEK ADMINISTRACYJNO-DYDAKTYCZNY - PAŁAC MŁODYCH I SZTUKI LOKALIZOWANY W SZCZECINIE PRZY AL. NIEPODLEGŁOŚCI 40 WRAZ Z ZAGOSPODAROWANIEM TERENU		OBIEKT/ADRES:	PAŁAC MŁODYCH I SZTUKI AL. NIEPODLEGŁOŚCI 40, 70-404 SZCZECIN OZ. NR 21/4, OBRĘB: 1036 ŚRÓDMIEŚCIE
		INWESTOR:	AKADEMIA SZTUKI W SZCZECINIE PL. ORŁA BIAŁEGO 2 70-562 SZCZECIN
JEDNOSTKA PROJEKTOWA:	PODPIS/DATA	RYSUNEK:	RZUT PIĘTRA +2 - CZĘŚĆ "B"
ATELIER 103 70-535 SZCZECIN UL. OSIOK 1/4 T/F 48914643743 M 695 426810 E atelier_ss@wp.pl		FAZA: P.W.	BRANŻA: ARCHITEKTURA
PROJEKTANT: mgr inż. arch. Krzysztof Kolert upr. proj. 2/52/98, ZP-0383		SKALA: 1:50	MIEJSCE/DATA: Szczecin, 10.2017
SPRAWDZAJĄCY: mgr inż. arch. Monika Szałkiewicz upr. proj. 12/2938/OW/2007			NR RYS: PW/A/05B