


SALA DZIECIEĆA "USZATKI"

INWENTARYZACJA WRAZ Z OPISEM PRAC

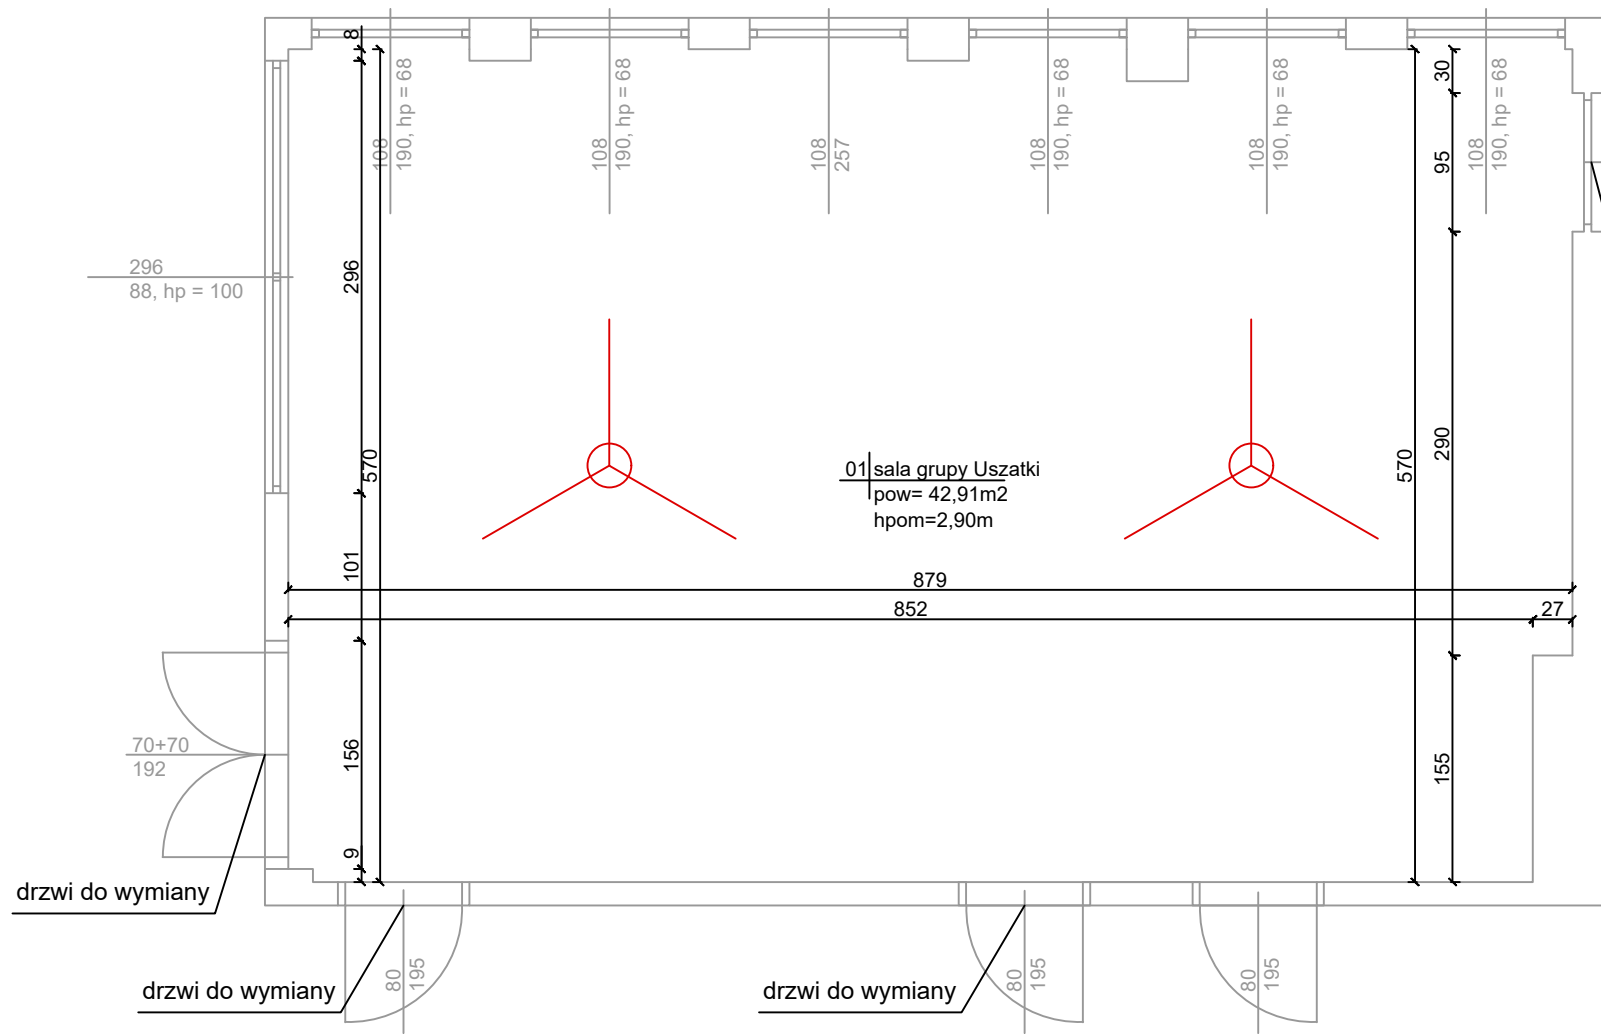

- opis stanu istniejącego:
- podłoga - parkiet drewniany
 - ściany/sufit malowane, konieczne wyprawki szpachlarskie oraz naprawa spękań
 - punkty oświetleniowe - nowe oświetlenie z instalacją natynkową
 - drzwi wewnętrzne drewniane - do wymiany ze względu na przeszklenia - 2x pojedyncze + 1x podwójne
 - drzwi wejściowe z korytarza do sali w dobrym stanie
 - całkowita wysokość pom około 2.90
 - obudowy grzejników w dobrym stanie
 - na oknach rolety - w dobrym stanie
 - parapety betonowe/lastryko - malowane
 - okno podawcze (85/112/hp88) - do wymiany w odrębnym zadaniu

- opis prac do wykonania
- A. Drzwi wewnętrzne - wymiana na drzwi analogiczne do pozostałych pomieszczeń
 - B. Wkucie instalacji elektrycznych.
 - C. Wymiana podłogi z parkietu na panele wraz z przygotowaniem i wyrównaniem powierzchni pod ich ułożenie
 - D. Montaż wentylatorów sufitowych - 2 sztuki
 - E. Malowanie wraz z wyprawkami szpachlarskimi i usunięciem zarysowań, proponowana kolorystyka:
 - sufit - biały antyrefleksyjny
 - ściany podłużne na przeciwokien oraz okienne - kolor jasnoszary lub złamana biel
 - ściany boczne w kolorach pastelowych - zielony, brązowy, różowy - do uzgodnienia na etapie realizacji

okno podawcze do wymiany - zakres odrębnego zadania

SALA ZABAW, SALA USZATKI
ŻŁOBEK MIŚ USZATEK

OPRACOWALI: P. Wypyszyński
K. Kaniewski

DATA:
25.04.2023