


PROJEKT BUDOWLANY		skala 1:500	
Piotr Dominiczak & Mariusz Szczuraszek PRACOWNIA ARCHYTEKTONICZNA NIP: 780-000-000		KOMENDA POWIATOWA POLICJI Prudnik, ul. Skowrońskiego 40, nr 1727/146	
PLANSZA TYCZENIA BUDYNKÓW		ARCHITEKTURA	
BRANZA	ARCHITEKTURA	PROJEKTANT ARCHITEKTURY	mgr inż. arch. Piotr Dominiczak mgr inż. arch. Mariusz Szczuraszek Nr ewid. 9699/DJ/W
SPRAWDZAJĄCY ARCHITEKTURY	mgr inż. arch. Agnieszka Proysada NB/01/7342/44/98	SPRAWDZAJĄCY ARCHITEKTURY	mgr inż. arch. Agnieszka Proysada NB/01/7342/44/98
OPRACOWANIE	mgr inż. arch. Agnieszka Proysada NB/01/7342/44/98	OPRACOWANIE	mgr inż. arch. Agnieszka Proysada NB/01/7342/44/98

Zgodnie z art. 18:  
Prawo geodezyjne  
(t.j. Dz. U. z 2000 r.)  
rozporządzenia  
reprodukcje  
i rozprowadzanie  
zezwolenia

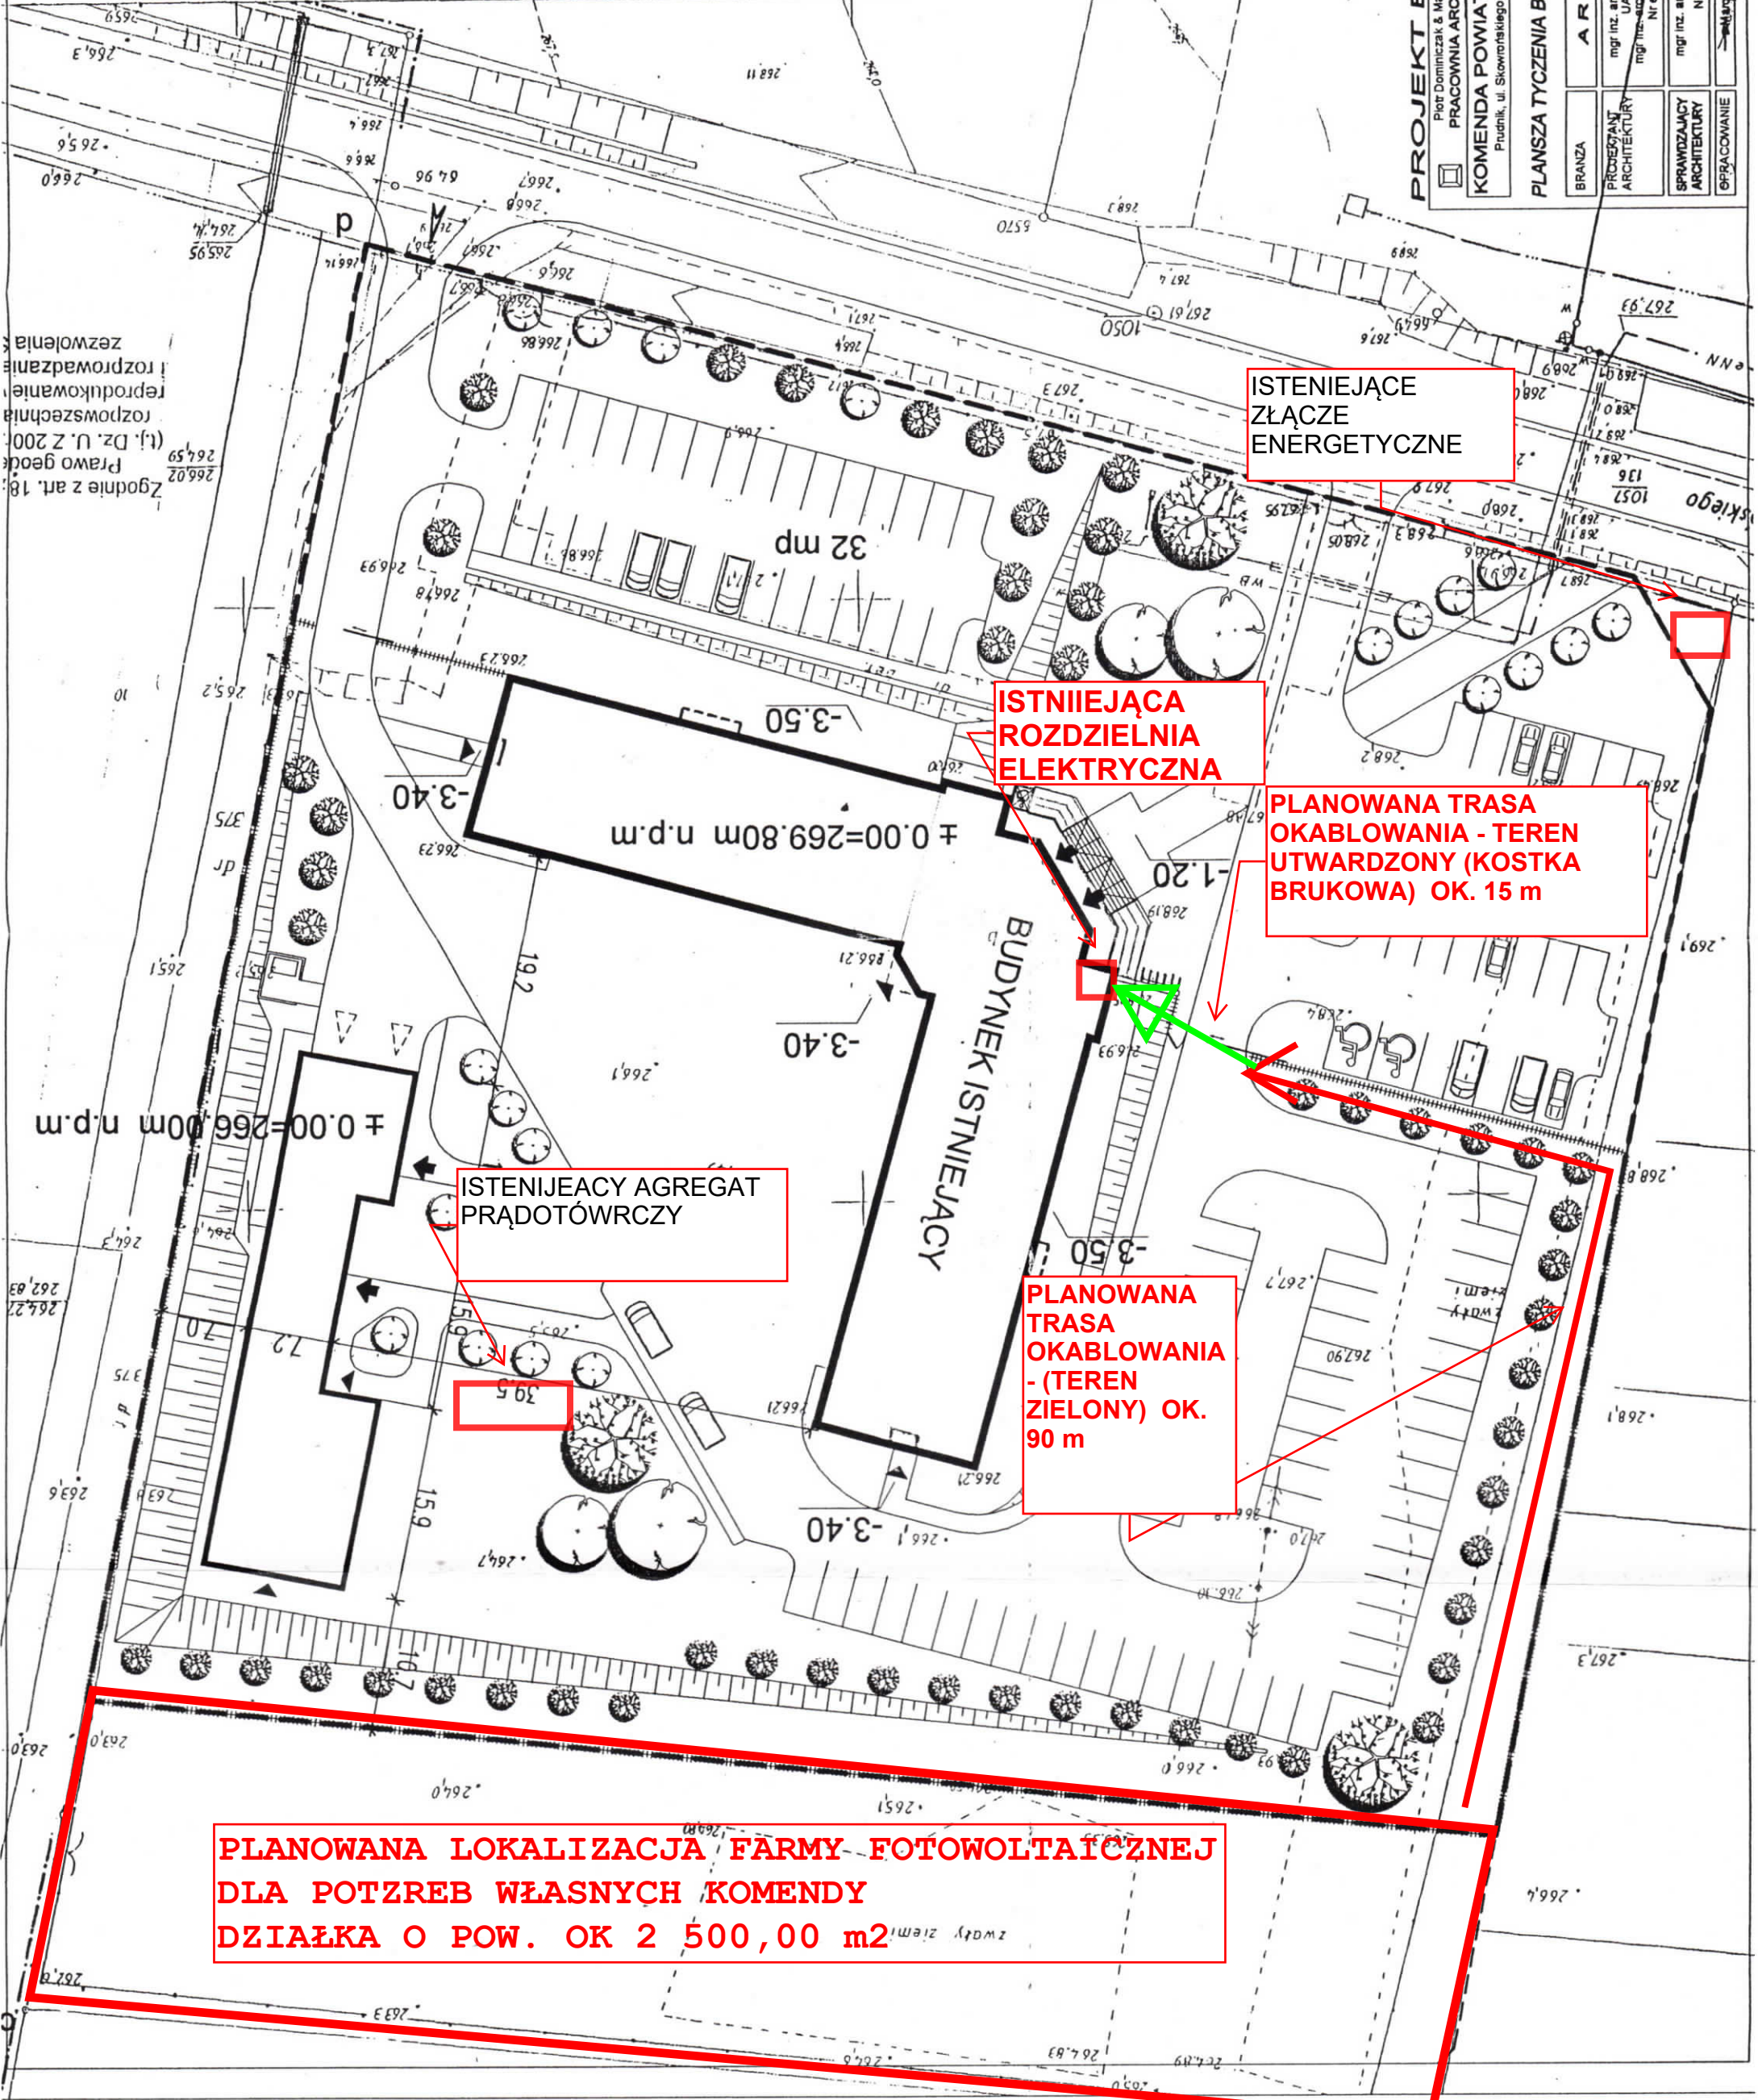

ISTNIEJĄCE  
ZŁĄCZE  
ENERGETYCZNE

ISTNIEJĄCA  
ROZDZIELNIA  
ELEKTRYCZNA

PLANOWANA TRASA  
OKABLOWANIA - TEREN  
UTWARDZONY (KOSTKA  
BRUKOWA) OK. 15 m

ISTNIEJĄCY AGREGAT  
PRĄDOTÓWRCZY

PLANOWANA  
TRASA  
OKABLOWANIA  
- (TEREN  
ZIELONY) OK.  
90 m

PLANOWANA LOKALIZACJA FARMY FOTOWOLTAICZNEJ  
DLA POTZREB WŁASNYCH KOMENDY  
DZIAŁKA O POW. OK 2 500,00 m<sup>2</sup>