


Drążek na wieszaki ubraniowe.
Stalowy lub drewniany.

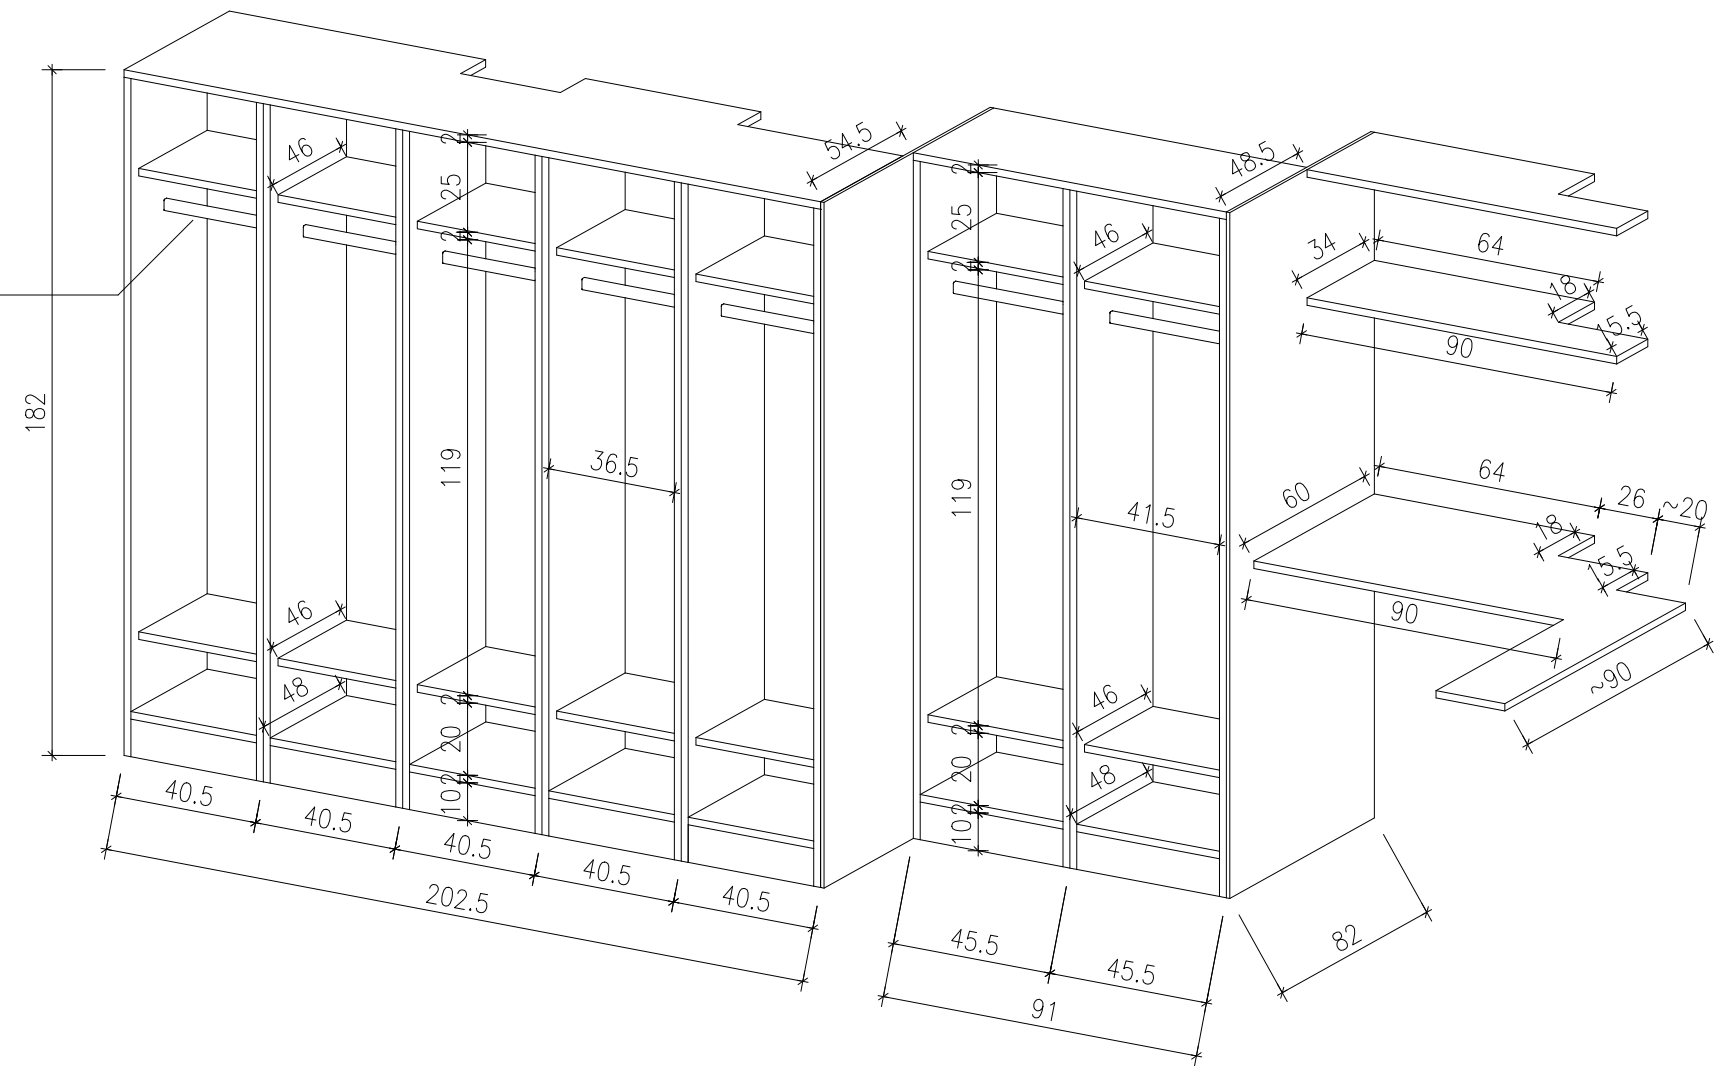

UWAGI: W związku z istotną krzywizną ścian w pomieszczeniu oraz utrudnionymi warunkami pomiarowymi, wynikającymi z istniejącej zabudowy, konieczne jest przeprowadzenie precyzyjnego pomiaru pustego pomieszczenia przed rozpoczęciem prac wykonawczych pod meble szaf ubraniowych. W przypadku stwierdzenia niezgodności projektu mebli z aktualnym stanem, konieczne będzie dostosowanie projektu na podstawie dokładnych pomiarów. Płytę górną szafy ubraniowej oraz półki ściennie przylegającą do ścian należy dopasować w pomieszczeniu.

SZAFY UBRANIOWE: Segmentowe, wykonane z płyty meblowej okleinowanej, grubości 18 mm, krawędzie oklejone obrzeżem ABS grubości 2mm, wykończenie powierzchni płyt matowe, płyta meblowa w klasie higieny co najmniej E1, meble ustawione na stopkach z czarnej gumy, kolorystyka: biały - RAL 9003, drewnopodobny dąb. Drzwi mocowane na zawiasach z cichym domykiem. Szafa z drążkiem na wieszaki ubraniowe i 2 półki - w części dolnej i nad wieszakiem na ubrania. Zamki w systemie klucza master key, ryglowane jednopunktowe z podwójnym zestawem kluczy.

TYTUŁ INWESTYCJI	Projekt mebli w Bibliotece Publicznej w Tuchowie
INWESTOR / ADRES	Biblioteka Publiczna w Tuchowie, ul. Chopina 11, 33-170 Tuchów NIP: 9930245321, REGON: 852477917
OPRACOWANIE	Arch. Grzegorz Wrona
TYTUŁ RYSUNKU	Powiększenie zabudowy w pom. socjalnym
DATA 18.07.2023 r.	SKALA 1:20