


GMINA CZERSK - Budowa drogi gminnej - odcinek Wędoły - Okręglik


PRZEKROJE KONSTRUKCYJNE DROGI skala 1:50

ODCINEK 2 - droga o długości 286 m na działce nr 154/2 obręb Rytel

dla spadku dwustronnego nawierzchni

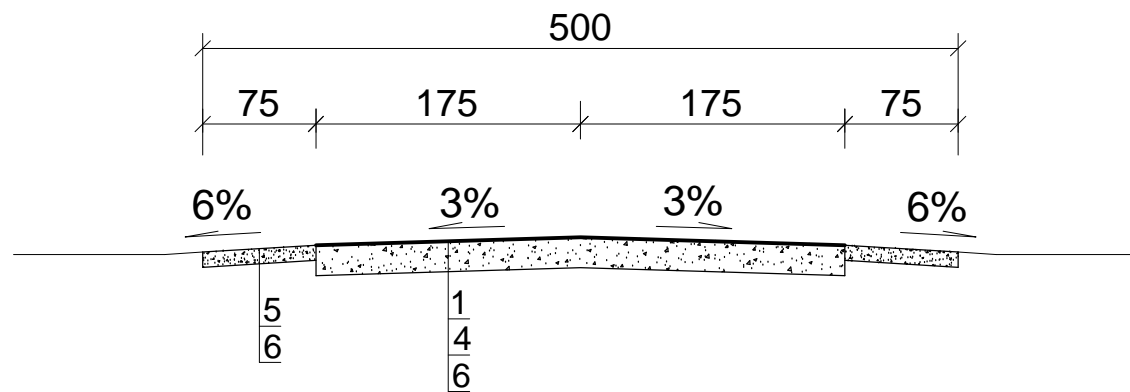

dla spadku jednostronnego nawierzchni

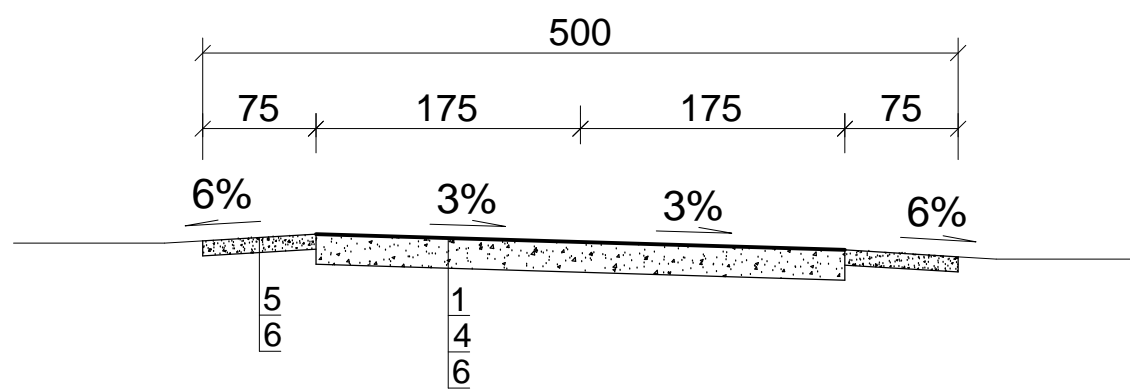

Legenda:

1. - Potrójne powierzchniowe utwardzenie
2. - Wzmocnienie istniejącej nawierzchni KŁSM 0-31,5; C 90/3 grubość 8 cm
3. - Istniejąca podbudowa z KŁSM
4. - Nawierzchnia KŁSM 0-31,5; C 90/3 grubość 20 cm
5. - Utwardzenie poboczy KŁSM 0-31,5; C 90/3; grubość 10 cm
6. - Wyprofilowane i zagęszczone podłoże gruntowe

Informacja dot. utwardzenia nawierzchni:

Trzykrotne powierzchniowe utwardzenie nawierzchni należy wykonać następująco:

- I warstwa:

spryskanie nawierzchni emulsją asfaltową drogową kationową, szybkorozpadową modyfikowaną lateksem K1-70 w ilości 2,0-2,4kg/m² posypanie grysem bazaltowym frakcji 8-11mm w ilości 11-15kg/m²;

- II warstwa:

spryskanie nawierzchni emulsją asfaltową drogową kationową, szybkorozpadową modyfikowaną lateksem K1-70 w ilości 1,2-1,6kg/m² posypanie grysem bazaltowym frakcji 5-8mm w ilości 8-11kg/m²;

- III warstwa:

spryskanie nawierzchni emulsją asfaltową drogową kationową, szybkorozpadową modyfikowaną lateksem K1-70 w ilości 0,8-1,2kg/m² posypanie grysem bazaltowym frakcji 2-5mm w ilości 5-8kg/m²;