S–1

1:100

RZUT Z GÓRY W REJONIE PRZEJŚCIA DLA PIESZYCH

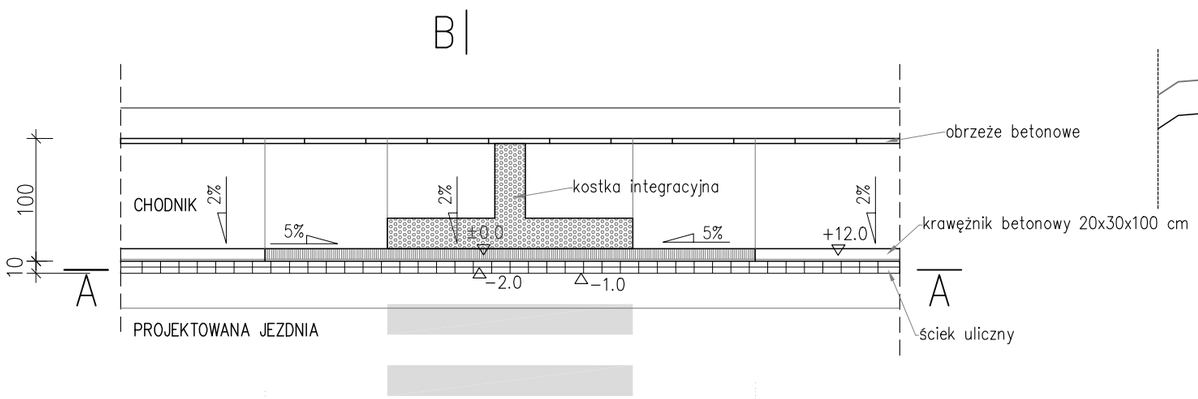

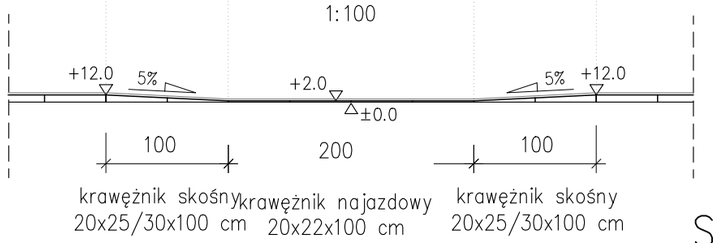

kostka betonowa
podsypka cem.–piaskowa 1:4
ława betonowa C12/15

S–2

1:20

SZCZEGÓŁ OBNIŻENIA KRAWĘŻNIKA W REJONIE PRZEJŚCIA DLA PIESZYCH/ZJAZDU

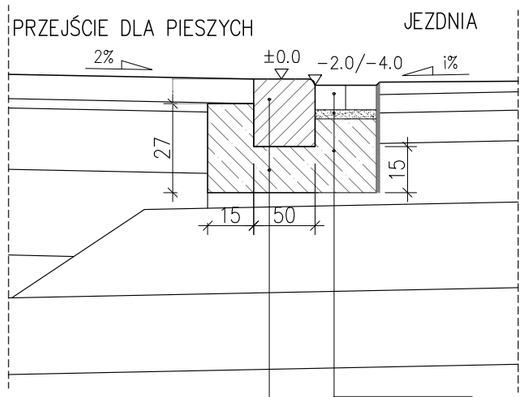

KRAWĘŻNIK NAJAZDOWY 22 cm	
krawężnik najazdowy 20x22x100 cm	22 cm
ława betonowa z oporem C12/15	15 cm

ŚCIEK ULICZNY	
8 cm	kostka betonowa
3 cm	podsypka cem.–piaskowa 1:4
24 cm	ława betonowa C12/15

UWAGI:
Ulepszone podłoże dla grupy nośności G3

B–B

1:20

SZCZEGÓŁ OBNIŻENIA KRAWĘŻNIKA W REJONIE PRZEJŚCIA DLA PIESZYCH

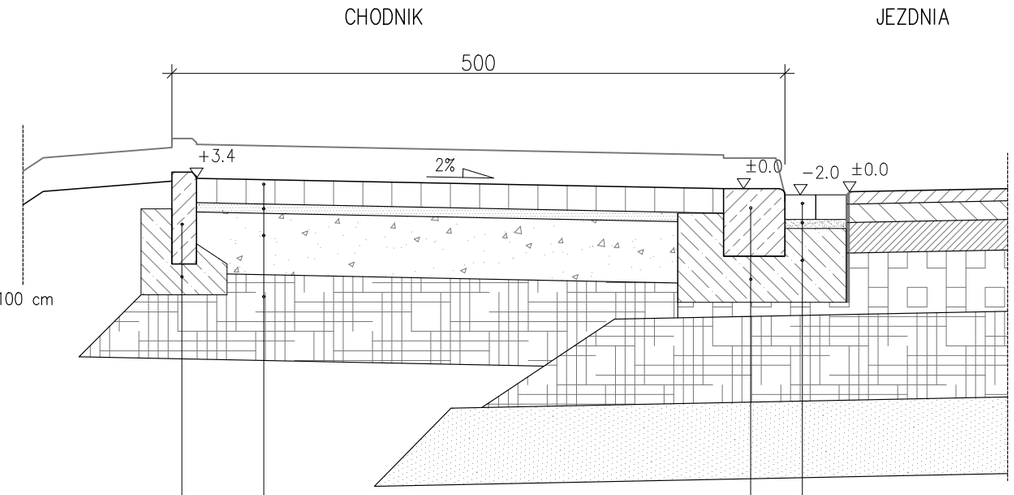

KONSTRUKCJA CHODNIKA	
8 cm	kostka betonowa
3 cm	podsypka cem.–piaskowa 1:4
20 cm	podbudowa z kruszywa łamanego stabilizowanego mechanicznie 0/31,5mm
25 cm	ulepszone podłoże z mieszanki niezwiązanej lub z gruntu niewysadzinowego*

ŚCIEK ULICZNY	
8 cm	kostka betonowa
3 cm	podsypka cem.–piaskowa 1:4
24 cm	ława betonowa C12/15

KRAWĘŻNIK BETONOWY NAJAZDOWY 22 cm	
22 cm	krawężnik najazdowy 20x22x100 cm
15 cm	ława betonowa z oporem C12/15

BETONOWE OBRZEŻE CHODNIKOWE	
	obrzeże betonowe 8x30x100 cm
10 cm	ława betonowa z oporem, C12/15

Inwestor:

MIASTO JASTRZĘBIE ZDRÓJ

AL. JÓZEFA PIŁSUDSKIEGO 60, 44-335 JASTRZĘBIE ZDRÓJ

Nazwa inwestycji:

ROZBUDOWA I PRZEBUDOWA SKRZYŻOWANIA ULIC ARMII KRAJOWEJ, RANOSZKA I WIEJSKIEJ W JASTRZĘBIU - ZDROJU

TYTUŁ RYS. PRZEKROJE TYPOWE
SZCZEGÓŁY, PRZEJŚCIA DLA PIESZYCH

FUNKCJA:	TYTUŁ, IMIĘ I NAZWISKO:	SPECJALNOŚĆ:	NR UPRAWNIEŃ:	PODPIS:
PROJEKTANT:	mgr inż. B. Migas	drogowa bez ogr.	MAP/0016/POOD/11	
PROJEKTANT:				
ASYSTENT:				
SPRAWDZAJĄCY:	mgr inż. B. Śliwka	konstr.–bud. bez ogr.	604/01	

PROMOST – WISŁA

PROMOST – WISŁA Sp. z o.o.
43–460 Wisła, ul. Radosna 8a

STADIUM	ZLECENIE
PW	MIASTO J–BIE ZDRÓJ
FORMAT / DATA: 10.2018	SKALA: 1:500
PLIK	NR RYS.: PT.4