



PRZEKRÓJ TYPOWY V

1:50
ul. Armii Krajowej, zatoka autobusowa

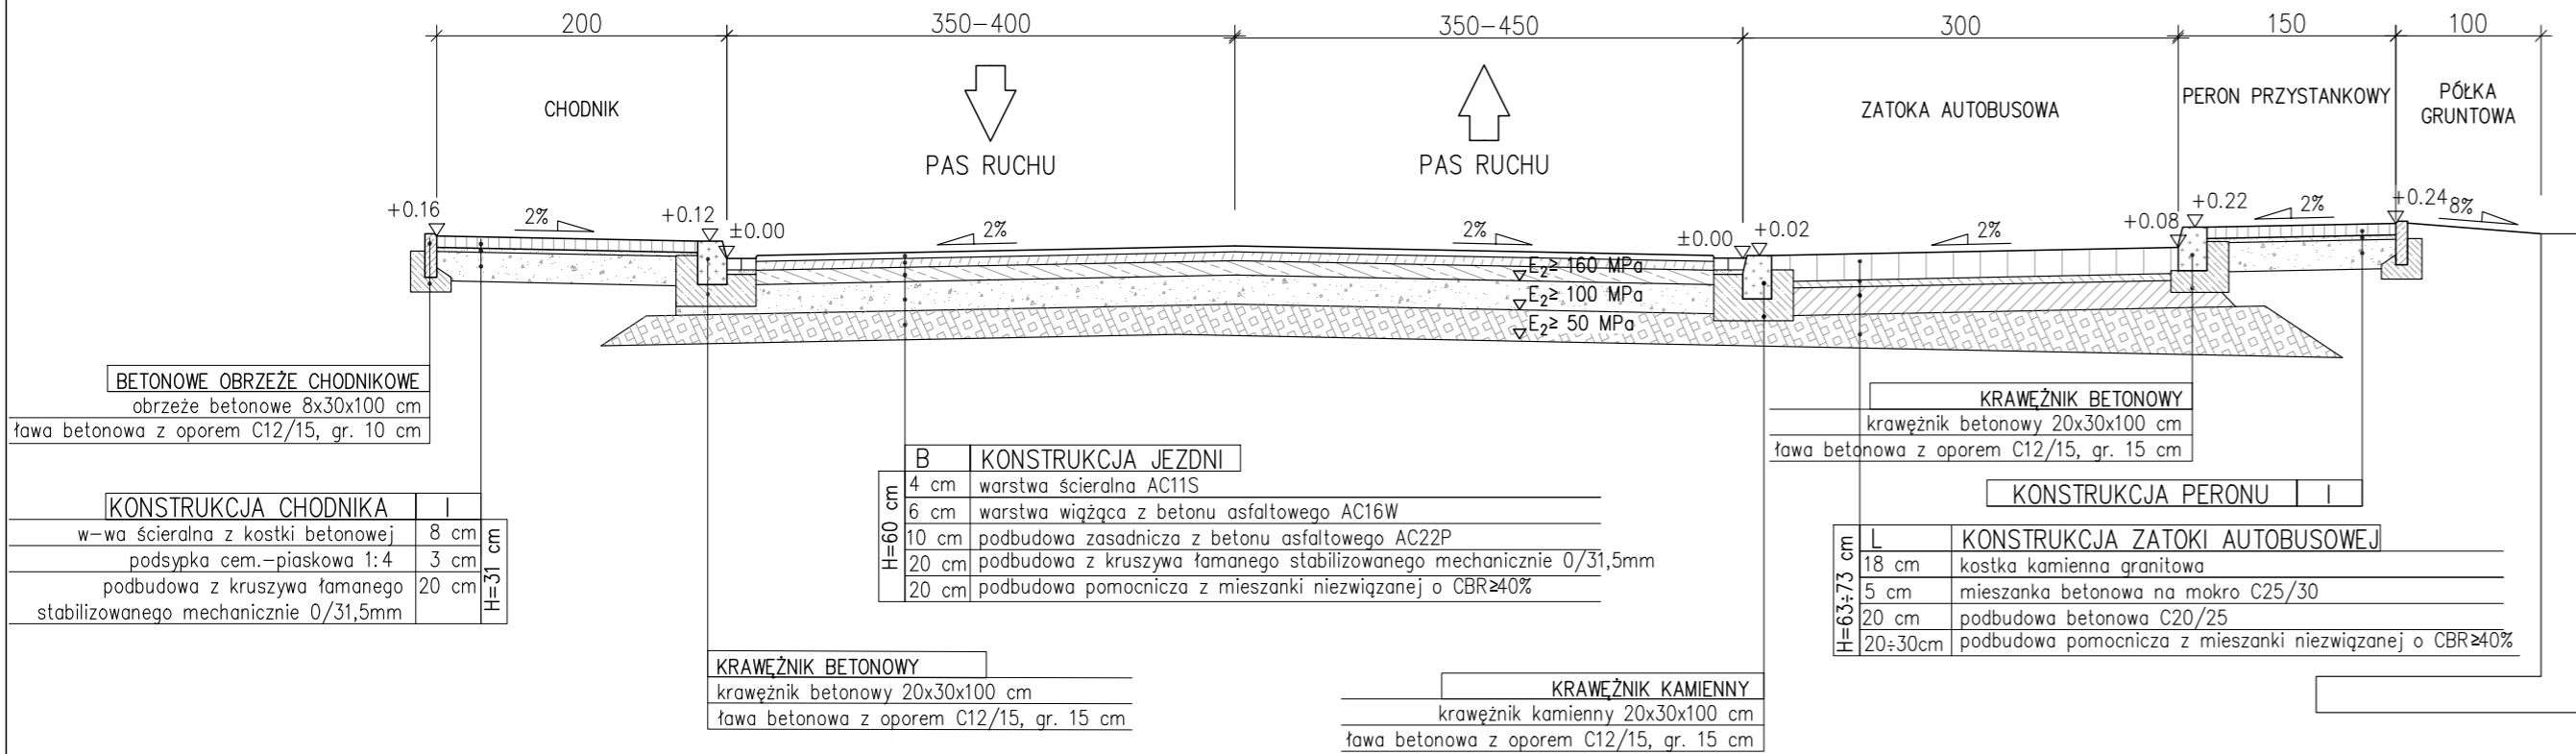


PRZEKRÓJ TYPOWY VIA

1:50
droga wewnętrzna 8KDD (z krawężnikiem)

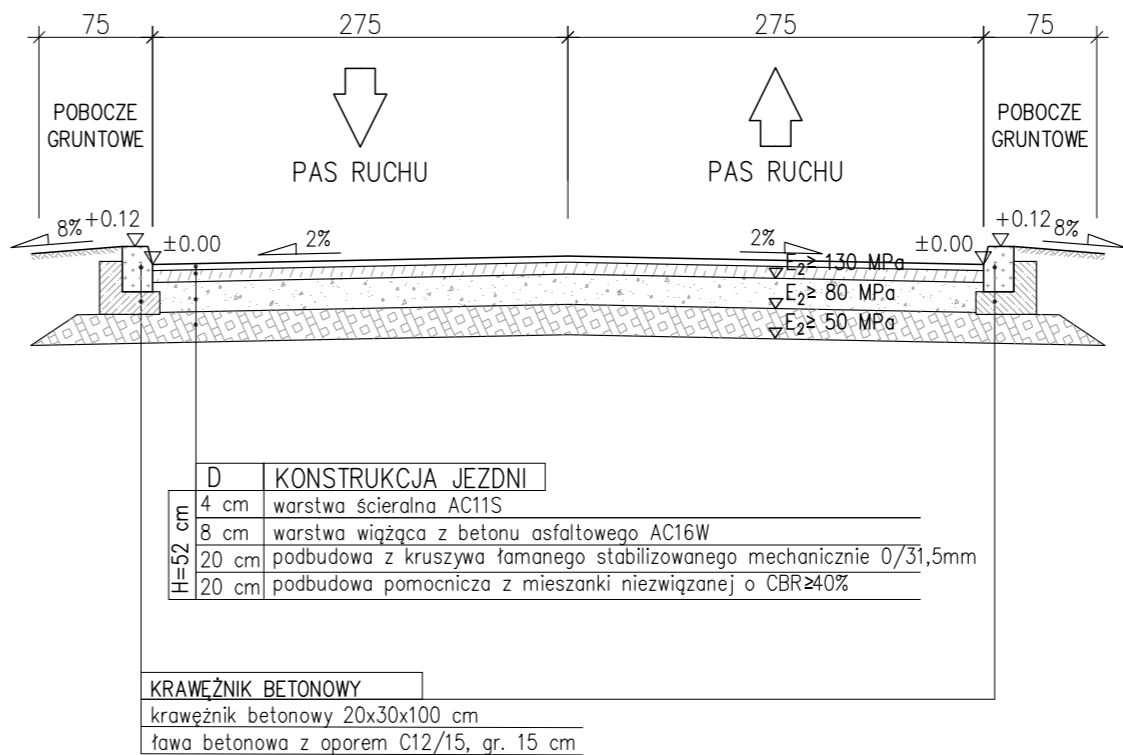


PRZEKRÓJ TYPOWY VIB

1:50
droga wewnętrzna 1KDD (bez krawężnika)

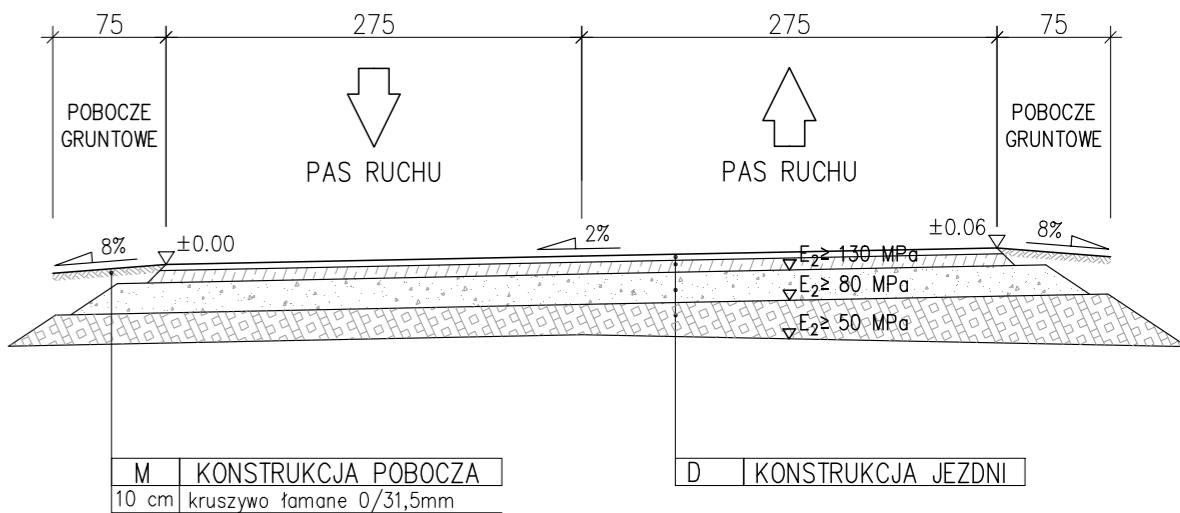


PRZEKRÓJ TYPOWY XB

1:50
ul. Kolejowa
KR3, G3

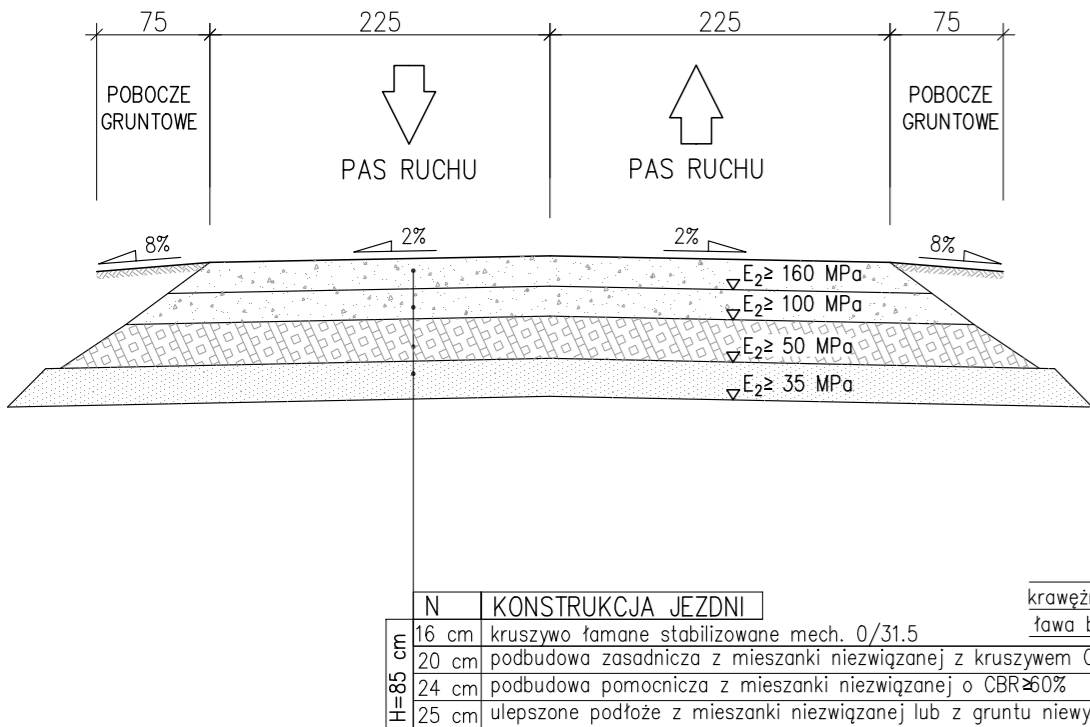


PRZEKRÓJ TYPOWY VII

1:50
zjazd publiczny

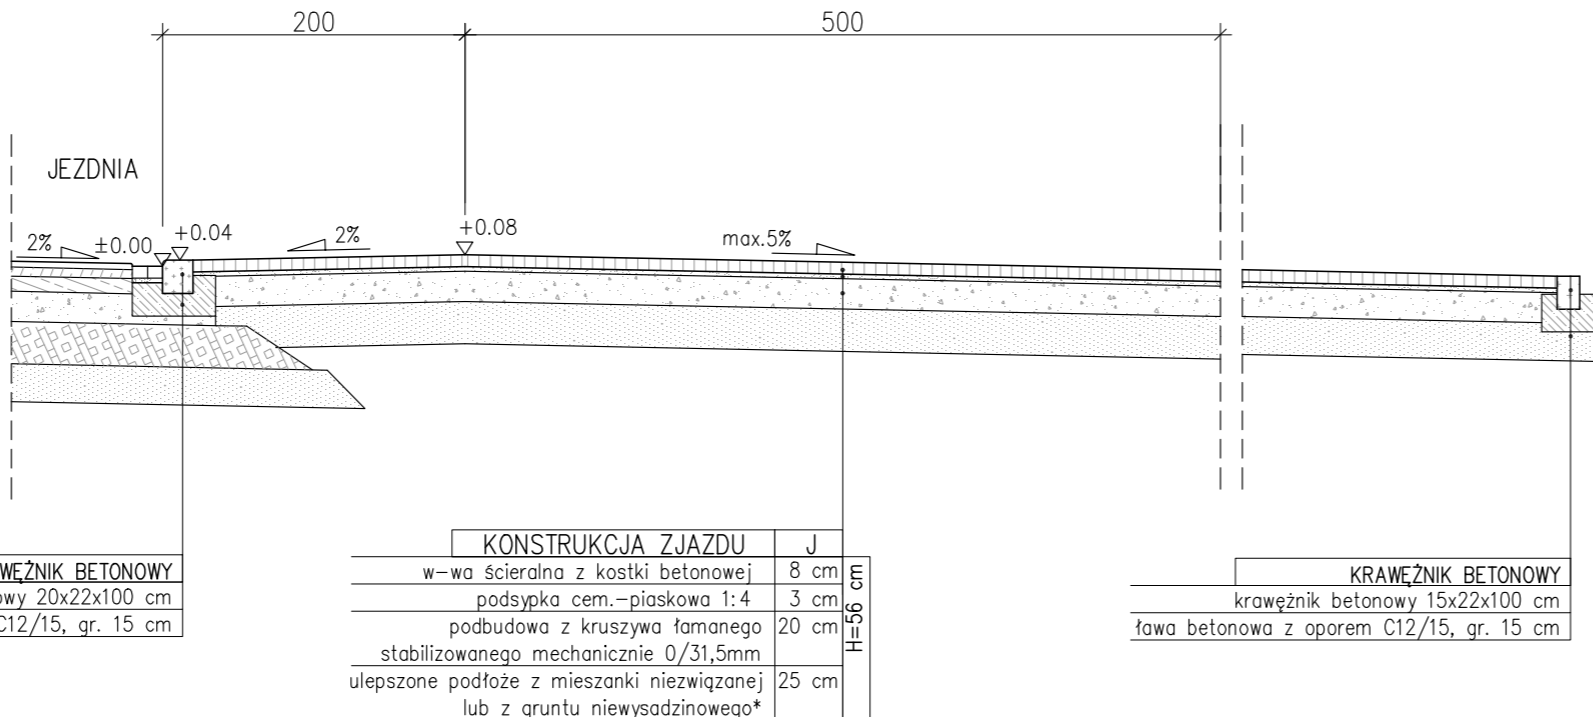

PRZEKRÓJ TYPOWY VIII

1:50
zjazd indywidualny

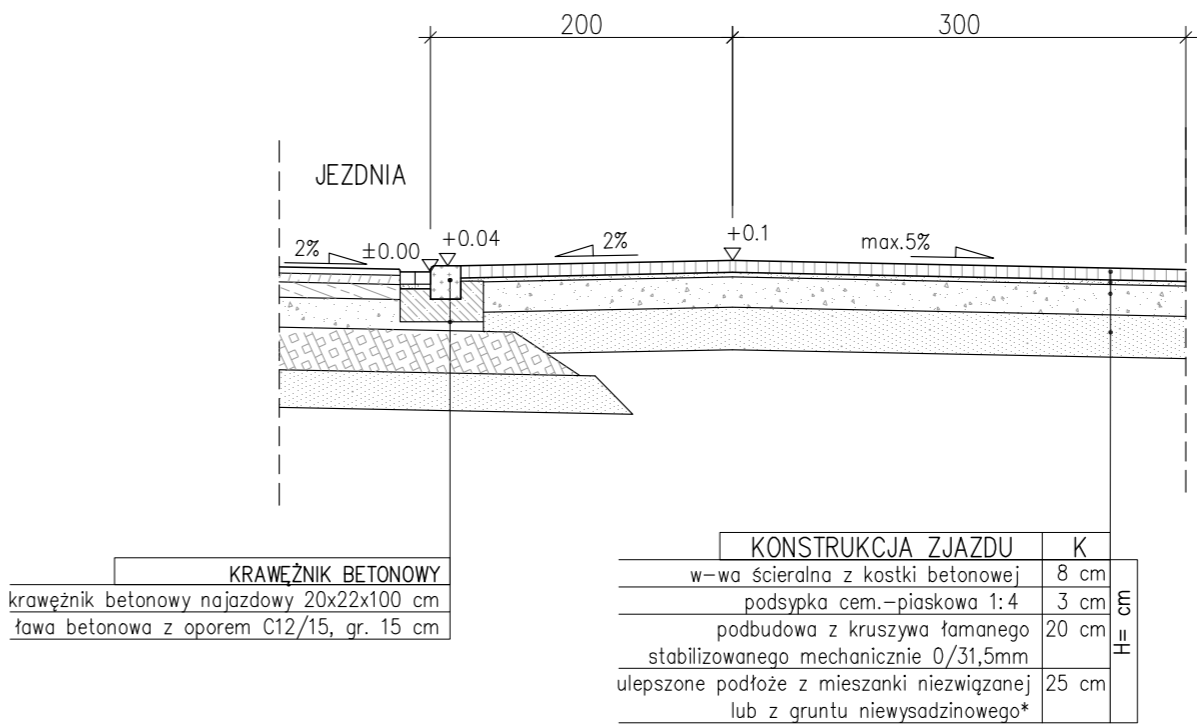

Inwestor: **MIASTO JASTRZĘBIE ZDRÓJ**
AL. JÓZEFA PIŁSUDSKIEGO 60, 44-335 JASTRZĘBIE ZDRÓJ

Nazwa inwestycji: **ROZBUDOWA I PRZEBUDOWA SKRZYŻOWANIA ULIC ARMII KRAJOWEJ, RANOSZKA I WIEJSKIEJ W JASTRZĘBIU - ZDROJU**

TYTUŁ RYS. **PRZEKROJE TYPOWE DOJAZDY DO RONDA**

FUNKCJA:	TYTUŁ, IMIĘ I NAZWISKO:	SPECJALNOŚĆ:	NR UPRAWNIENI:	PODPIS:
PROJEKTANT:	mgr inż. B. Migas	drogowa bez ogr.	MAP/0016/P00D/11	
PROJEKTANT:				
ASYSTENT:				
SPRAWDZAJĄCY:	mgr inż. B. Śliwka	konstr.-bud. bez ogr.	604/01	

STADIUM	ZLECENIE
PW	MIASTO J-BIE ZDRÓJ

FORMAT	DATA	SKALA
PLIK	10.2018	1:500

NR RYS.
PT.3

PROMOST - WISŁA Sp. z o.o.
43-460 Wiśła, ul. Radosna 8a

UWAGI:
Ulepszone podłoże dla grupy nośności G3