

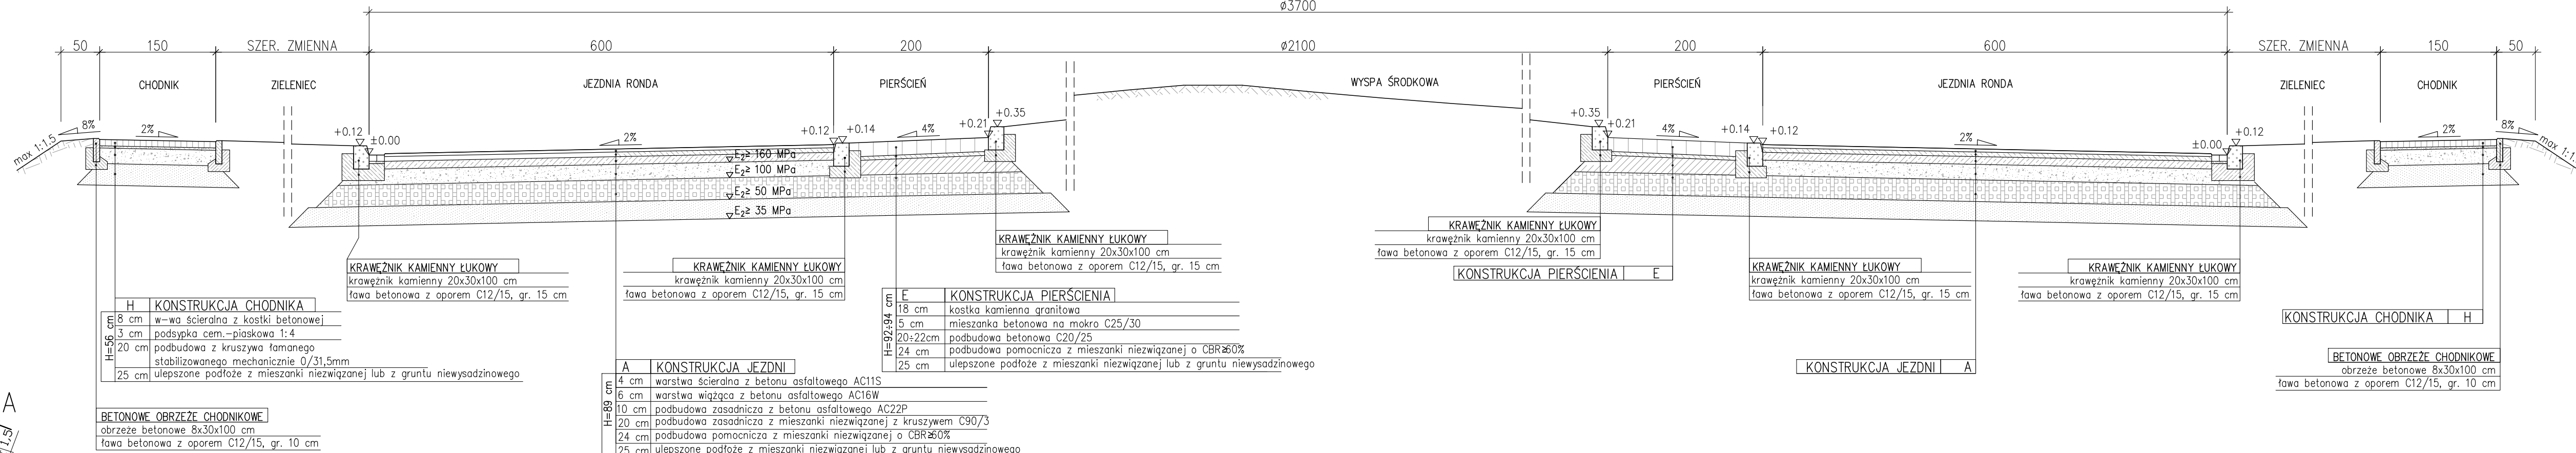



1:500
SCHEMAT RONDA

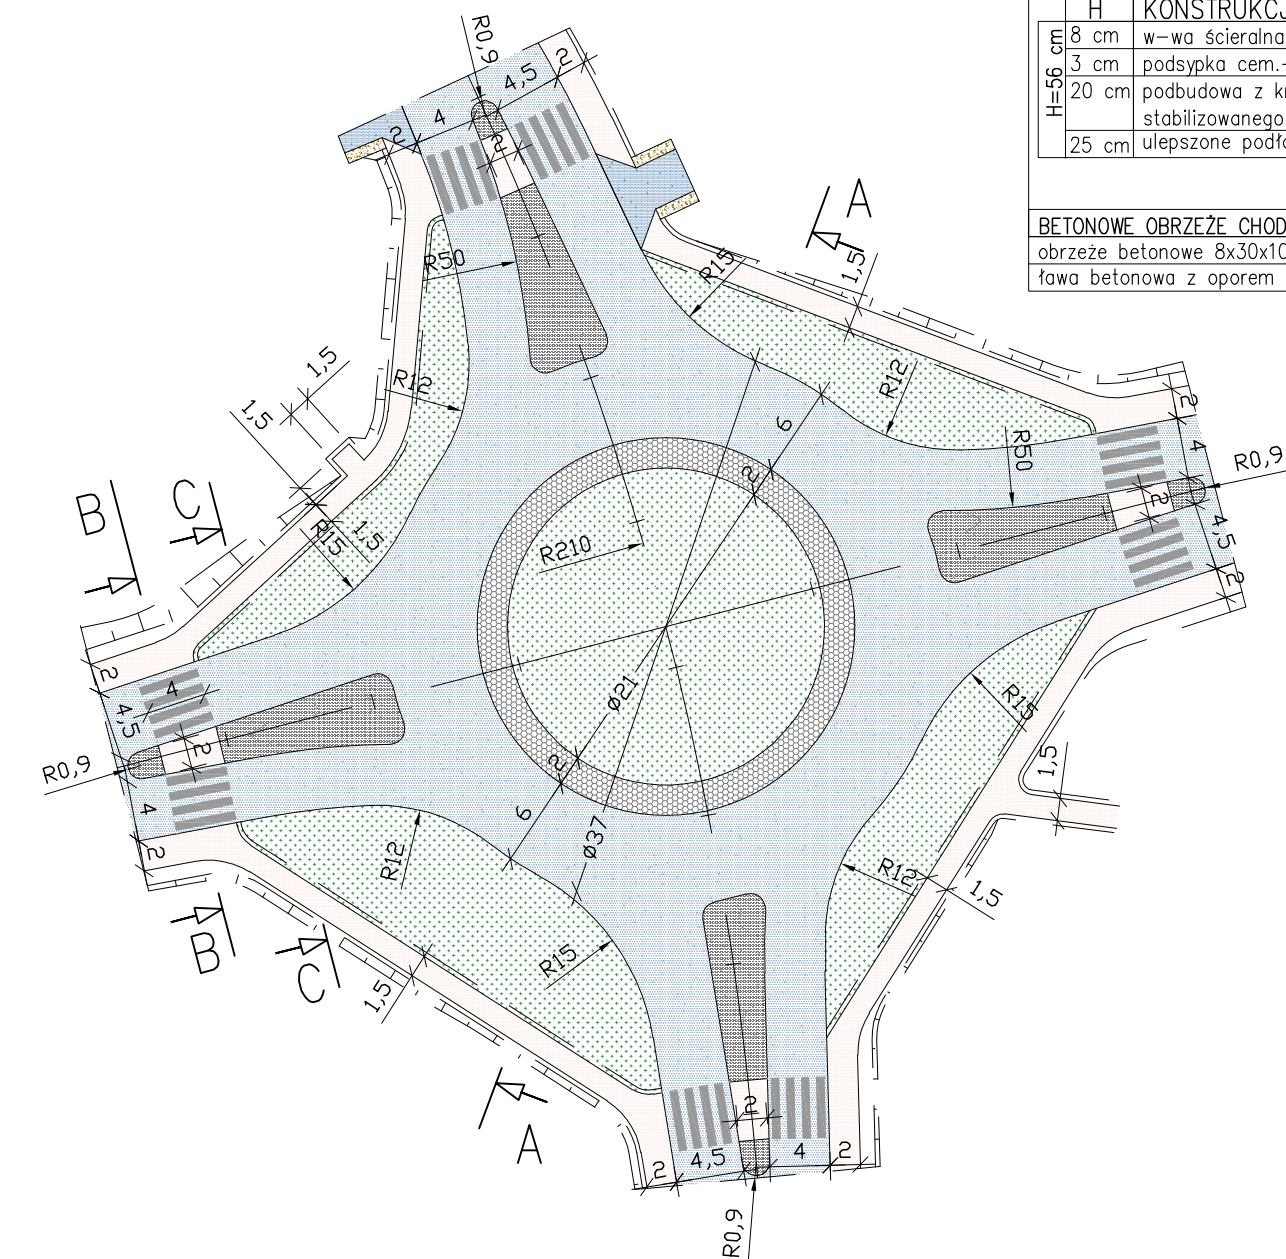

1:50
KR4, G3
ø3700

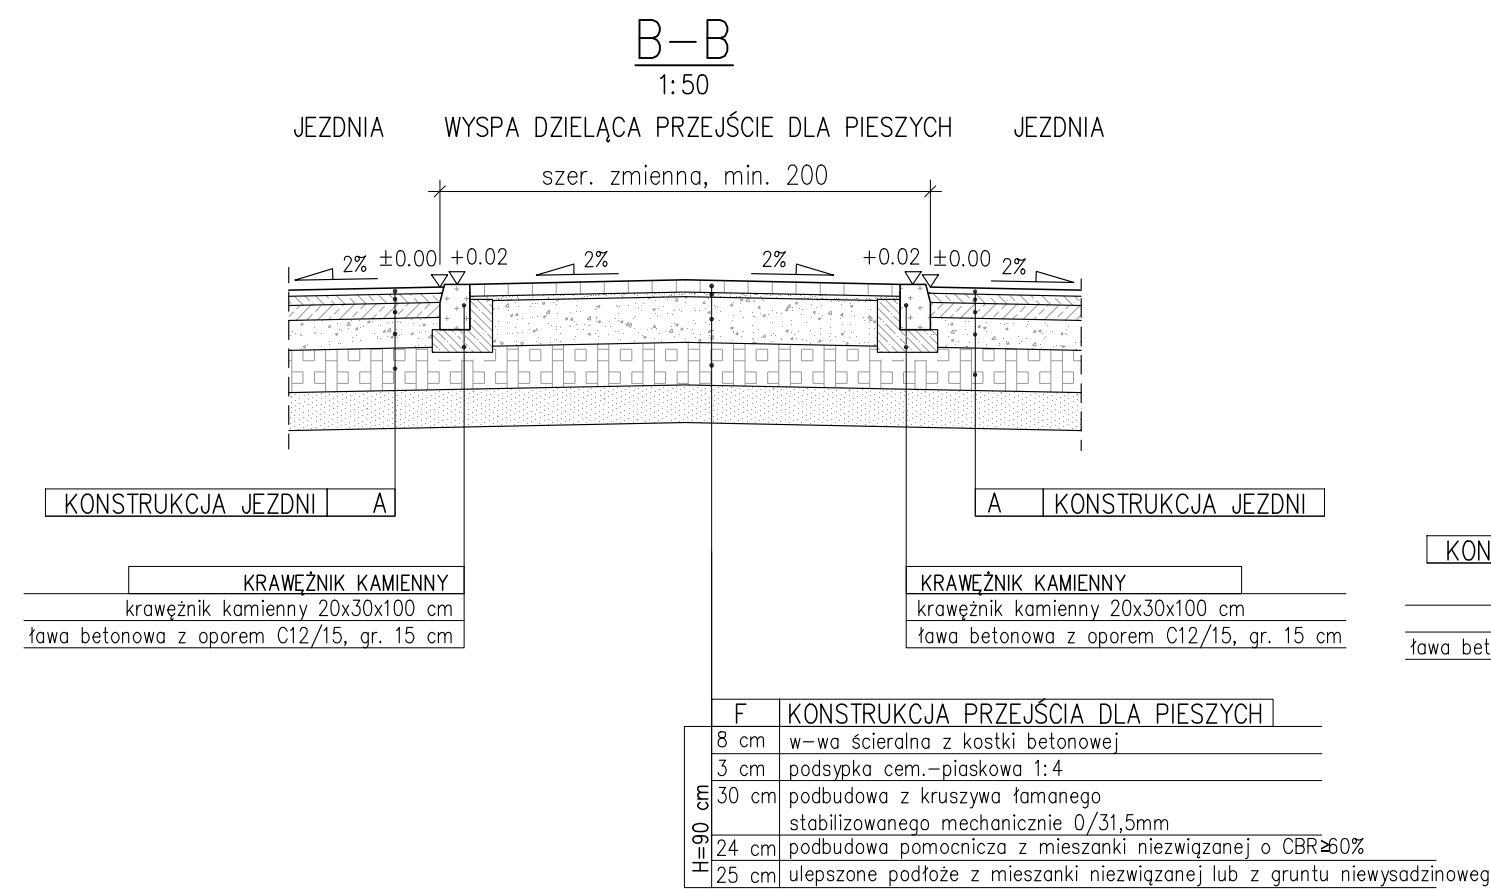

1:50

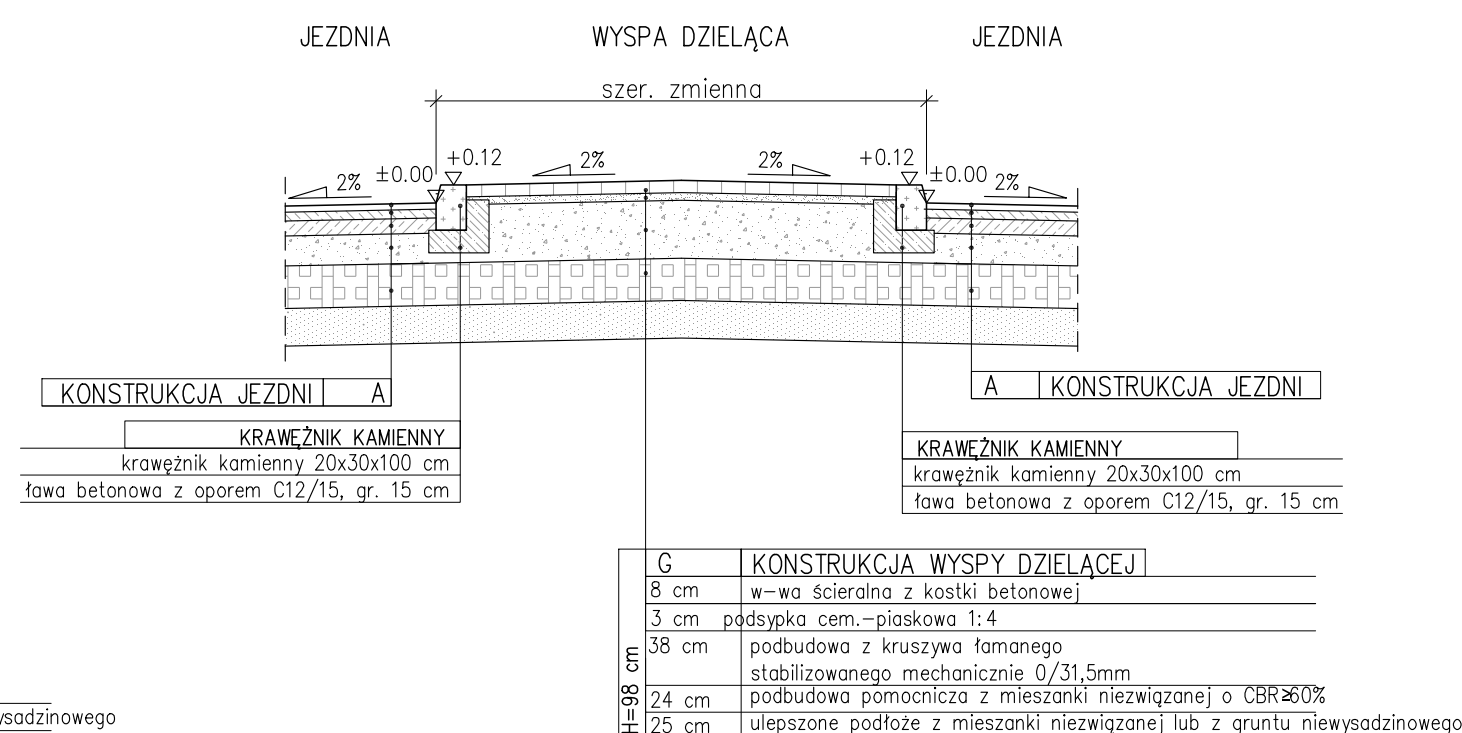

Inwestor:		MIASTO JASTRZĘBIE ZDRÓJ AL. JÓZEFA PIŁSUDSKIEGO 60, 44-335 JASTRZĘBIE ZDRÓJ			
Nazwa inwestycji: <div style="text-align: center; font-size: 1.2em; font-weight: bold; margin-top: 20px;"> ROZBUDOWA I PRZEBUDOWA SKRZYŻOWANIA ULIC ARMII KRAJOWEJ, RANOSZKA I WIEJSKIEJ W JASTRZĘBIU - ZDROJU </div>					
TYTUŁ RYS. PRZEKROJE TYPOWE <div style="text-align: center; font-size: 1.2em; font-weight: bold; margin-top: 20px;"> RONDÓ </div>					
FUNKCJA:	TYTUŁ, IMIĘ I NAZWISKO:	SPECJALNOŚĆ:	NR UPRAWNIENI:	PODPIS:	
PROJEKTANT:	mgr inż. B. Migas	drogowa bez ogr.	MAP/0016/P000/11		
PROJEKTANT:					
ASYSTENT:					
SPRAWDZAJĄCY:	mgr inż. B. Śliwka	konstr.-bud. bez ogr.	604/01		
<div style="display: flex; align-items: center;">  <div> PROMOST – WIŚLA Sp. z o.o. 43-460 Wiśła, ul. Radosna 8a </div> </div>			STADIUM <div style="font-size: 1.5em; font-weight: bold; margin: 5px 0;">PW</div>		ZLECENIE MIASTO J-BIE ZDRÓJ
			FORMAT	DATA 10.2018	SKALA 1:500
			PLIK		NR RYS. <div style="font-size: 1.5em; font-weight: bold; margin-top: 10px;">PT.1</div>