


PRZEKRÓJ TYPOWY I

1:50


ul. Ranozška, od km 0+060 do ronda (km 0+083)
KR4, G3

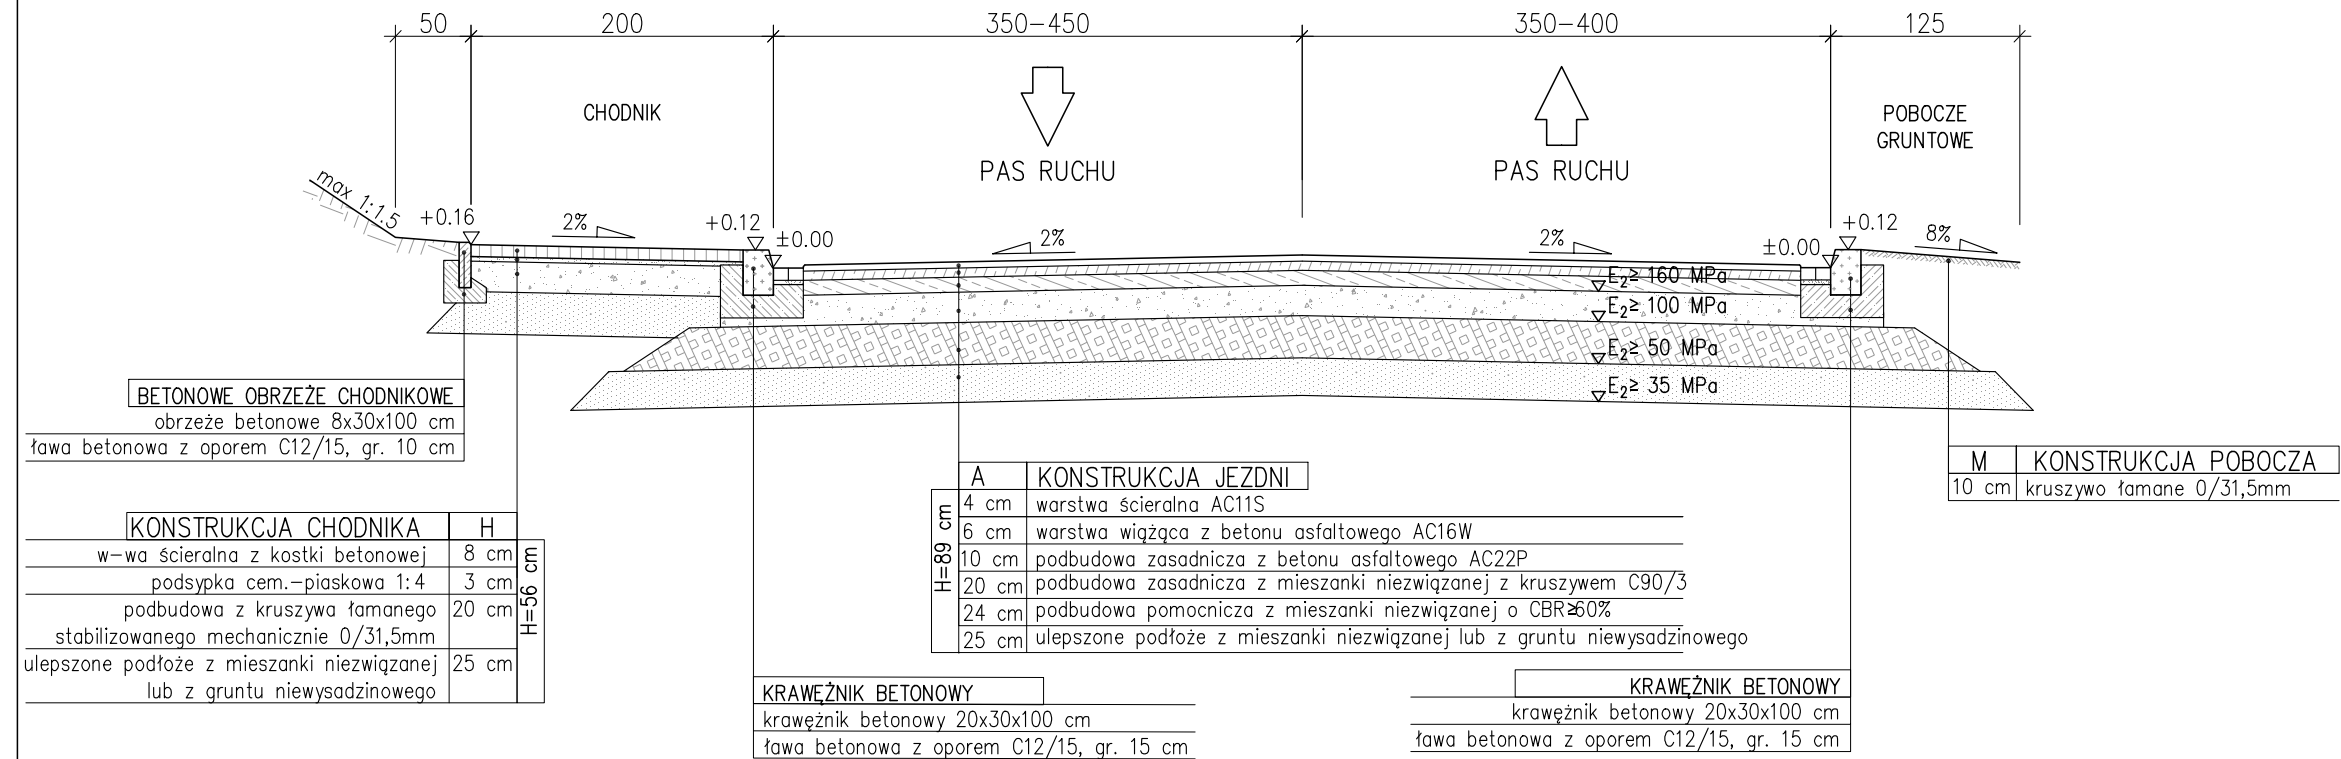

PRZEKRÓJ TYPOWY II

1:50


ul. Ranozška, od ronda (km 0+183) do km 0+219,50
KR4, G3

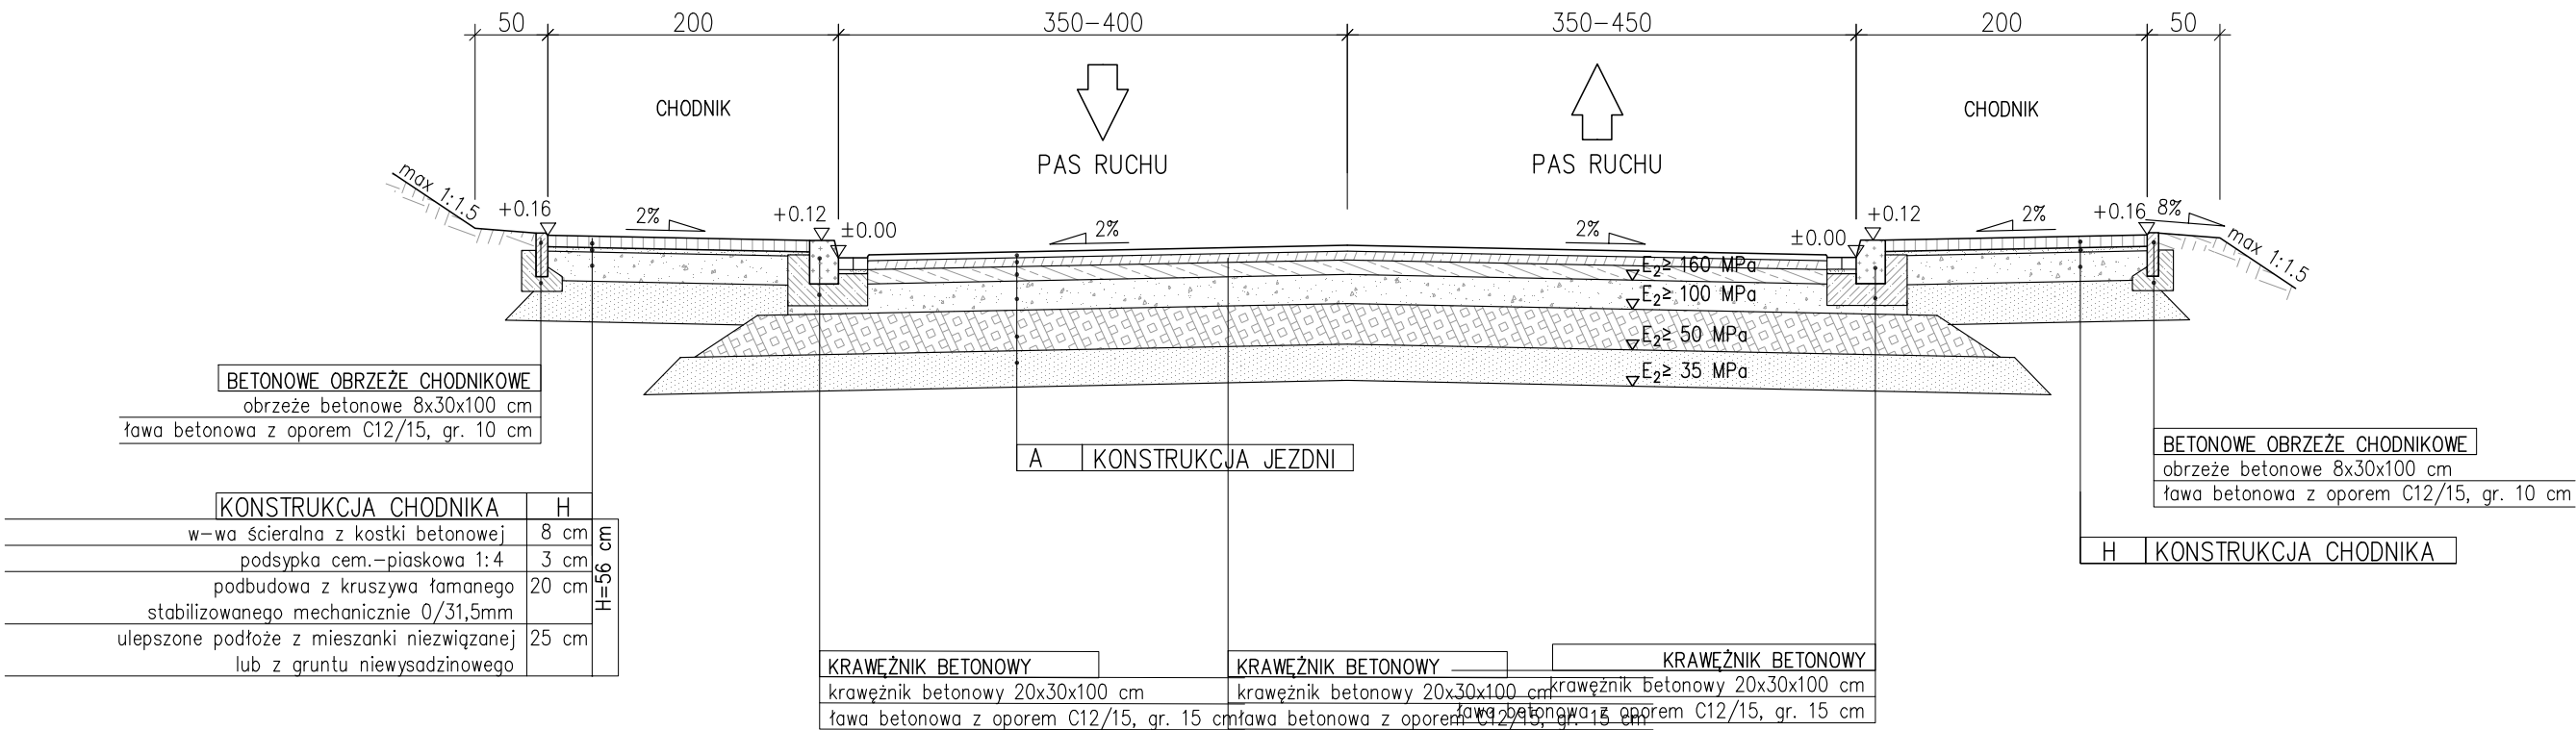

PRZEKRÓJ TYPOWY XA

1:50


ul. Kolejowa
KR3, G3

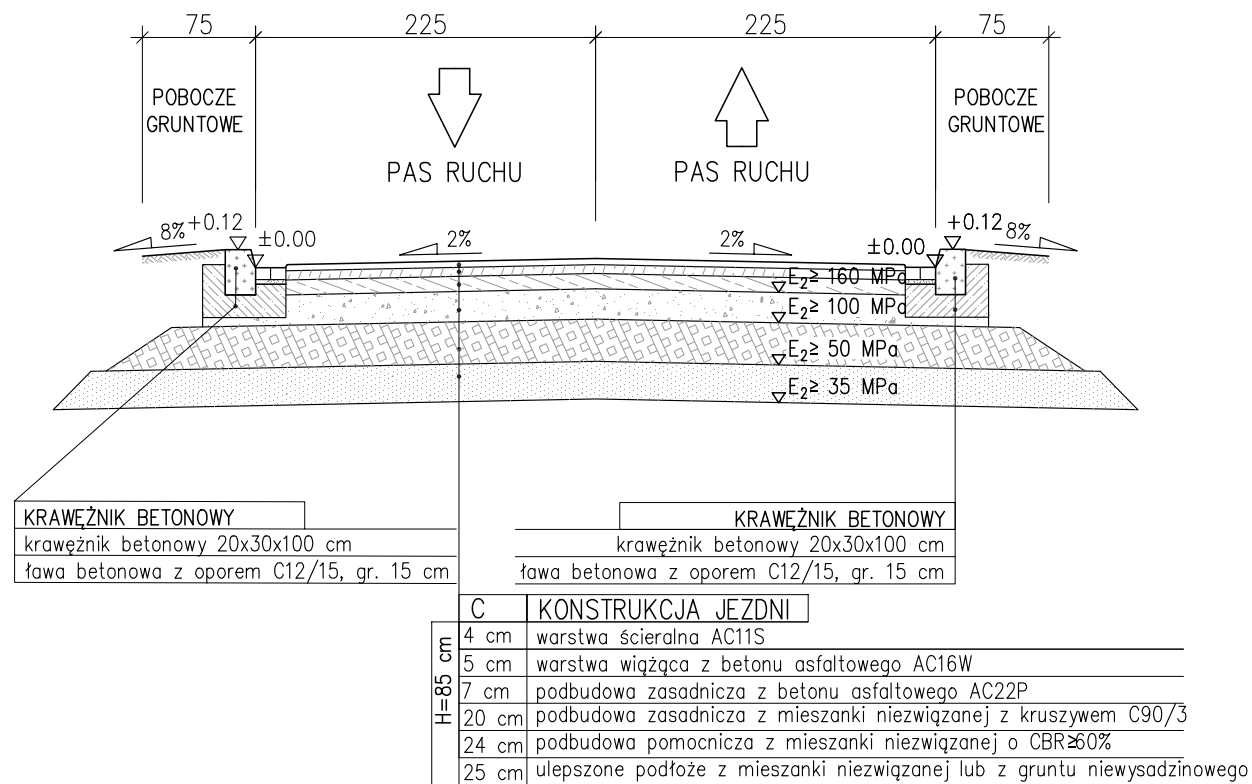

PRZEKRÓJ TYPOWY III

1:50


ul. Armii Krajowej, od ronda (km 0+044) do km 0+185
KR4, G1

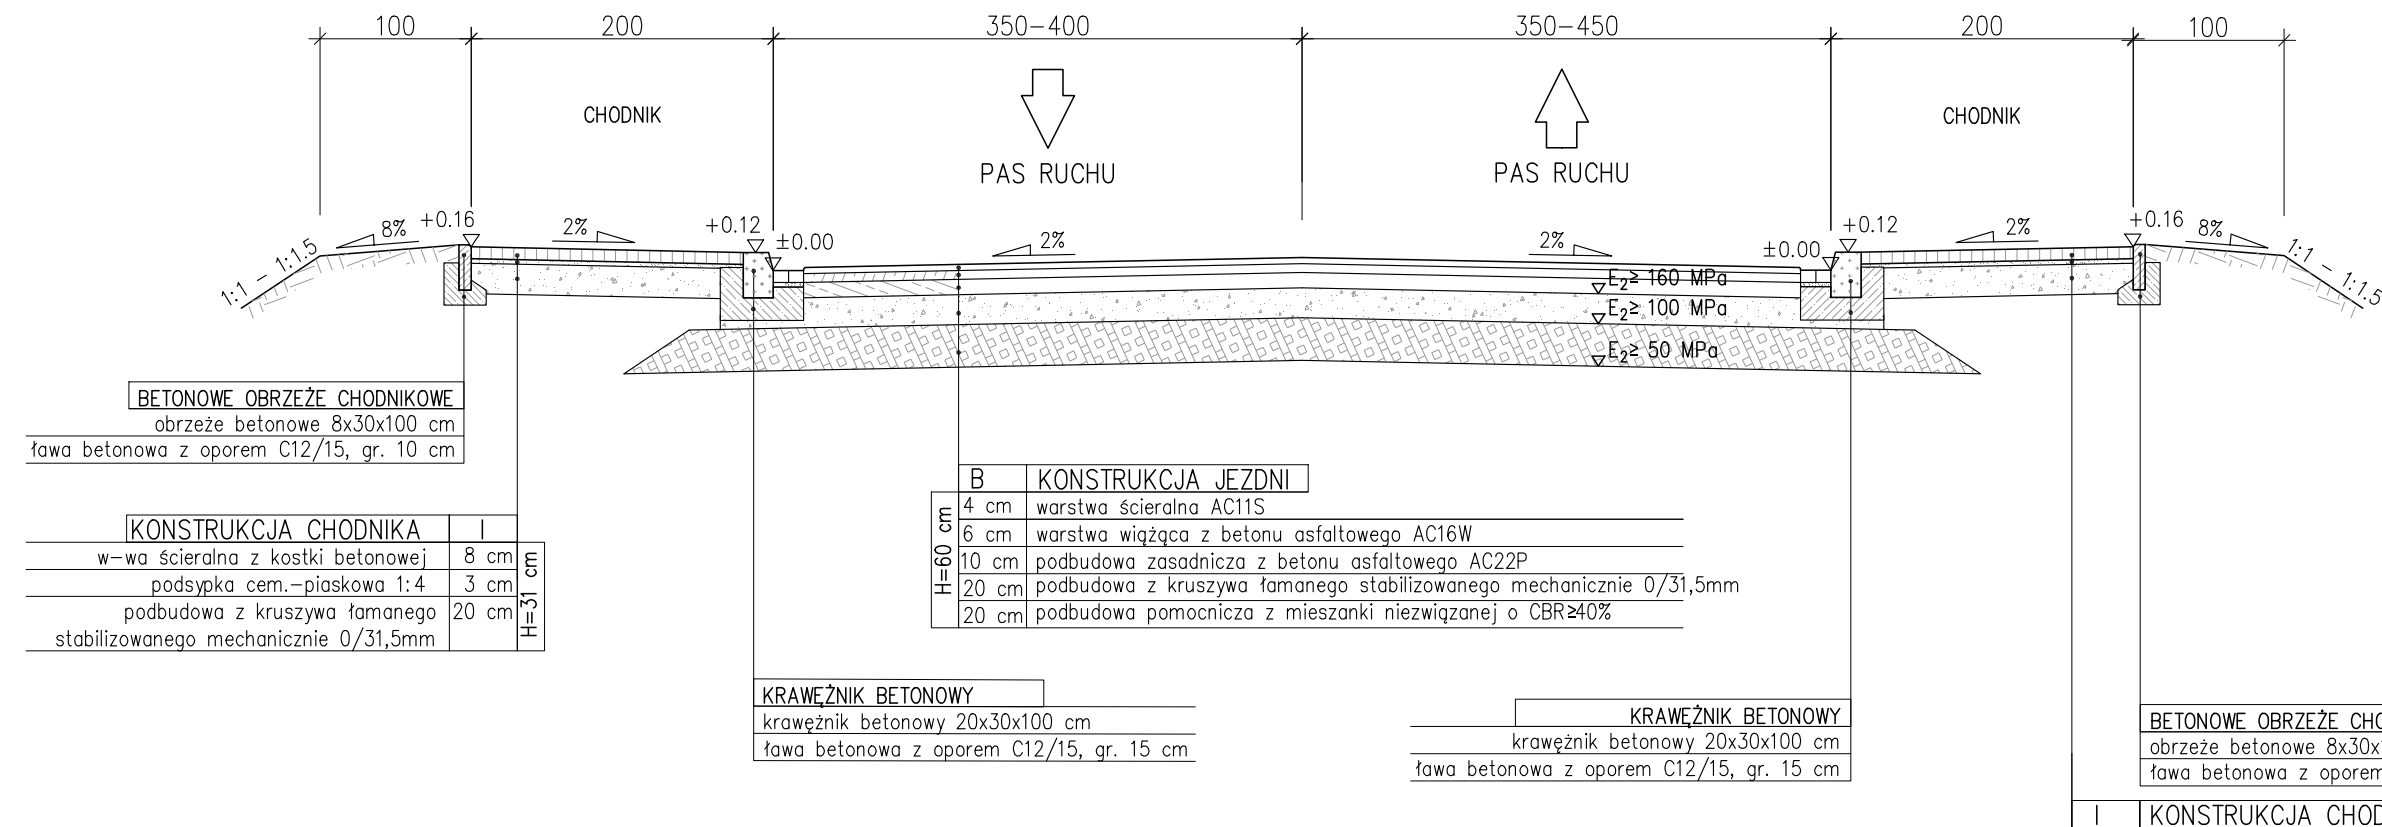

PRZEKRÓJ TYPOWY IV

1:50

ul. Wiejska od ronda (km 0+050) do km 0+190
KR3, G3

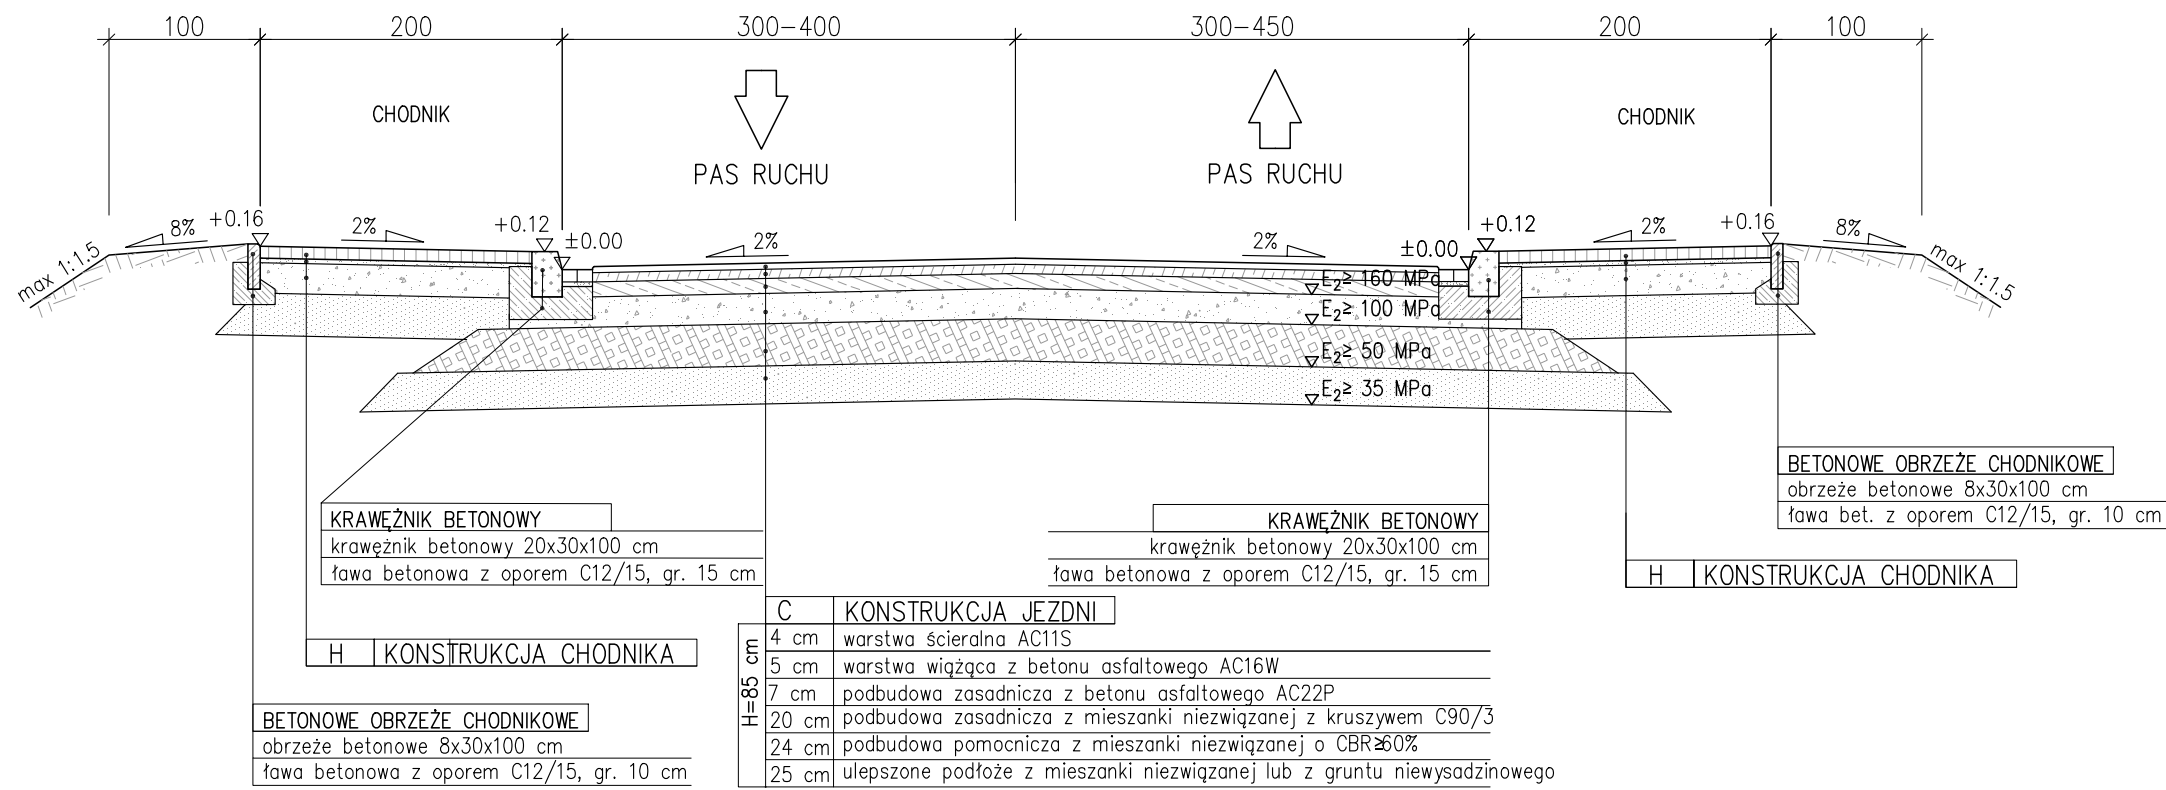

Inwestor:				
MIASTO JASTRZĘBIE ZDRÓJ				
AL. JÓZEFA PIŁSUDSKIEGO 60, 44-335 JASTRZĘBIE ZDRÓJ				
Nazwa inwestycji:				
ROZBUDOWA I PRZEBUDOWA SKRZYŻOWANIA				
ULIC ARMII KRAJOWEJ, RANOSZKA I WIEJSKIEJ				
W JASTRZĘBIU - ZDROJU				
Tytuł rys. PRZEKROJE TYPOWE				
DOJAZDY DO RONDA				
FUNKCJA:	Tytuł, imię i nazwisko:	Specjalność:	Nr uprawnień:	Podpis:
PROJEKTANT:	mgr inż. B. Migas	drogowa bez ogr.	MAP/0016/P000/11	
PROJEKTANT:				
ASYSTENT:				
SPRAWDZAJĄCY:	mgr inż. B. Śliwka	konstr.-bud. bez ogr.	604/01	
PROMOST - WISŁA Sp. z o.o.			STADIUM	ZLECENIE
43-460 Wista, ul. Radosna 8a			PW	MIASTO J-BIE ZDRÓJ
			FORMAT	SKALA
			DATA	1:500
			PLIK	NR RYS.
				PT.2