Województwo: śląskie
Powiat: m. Gliwice
Jednostka ewidencyjna: 246601_1, Gliwice
Obręb: 0062, Żerniki Las

SKALA 1:500

Układ odniesienia: PL-ETRF89, układ wsp. płaskich: PL-2000 strefa 6 (18°), układ wys.: PL-EVRF2007-NH

Sekcje mapy: 6.131.27.17.1.2

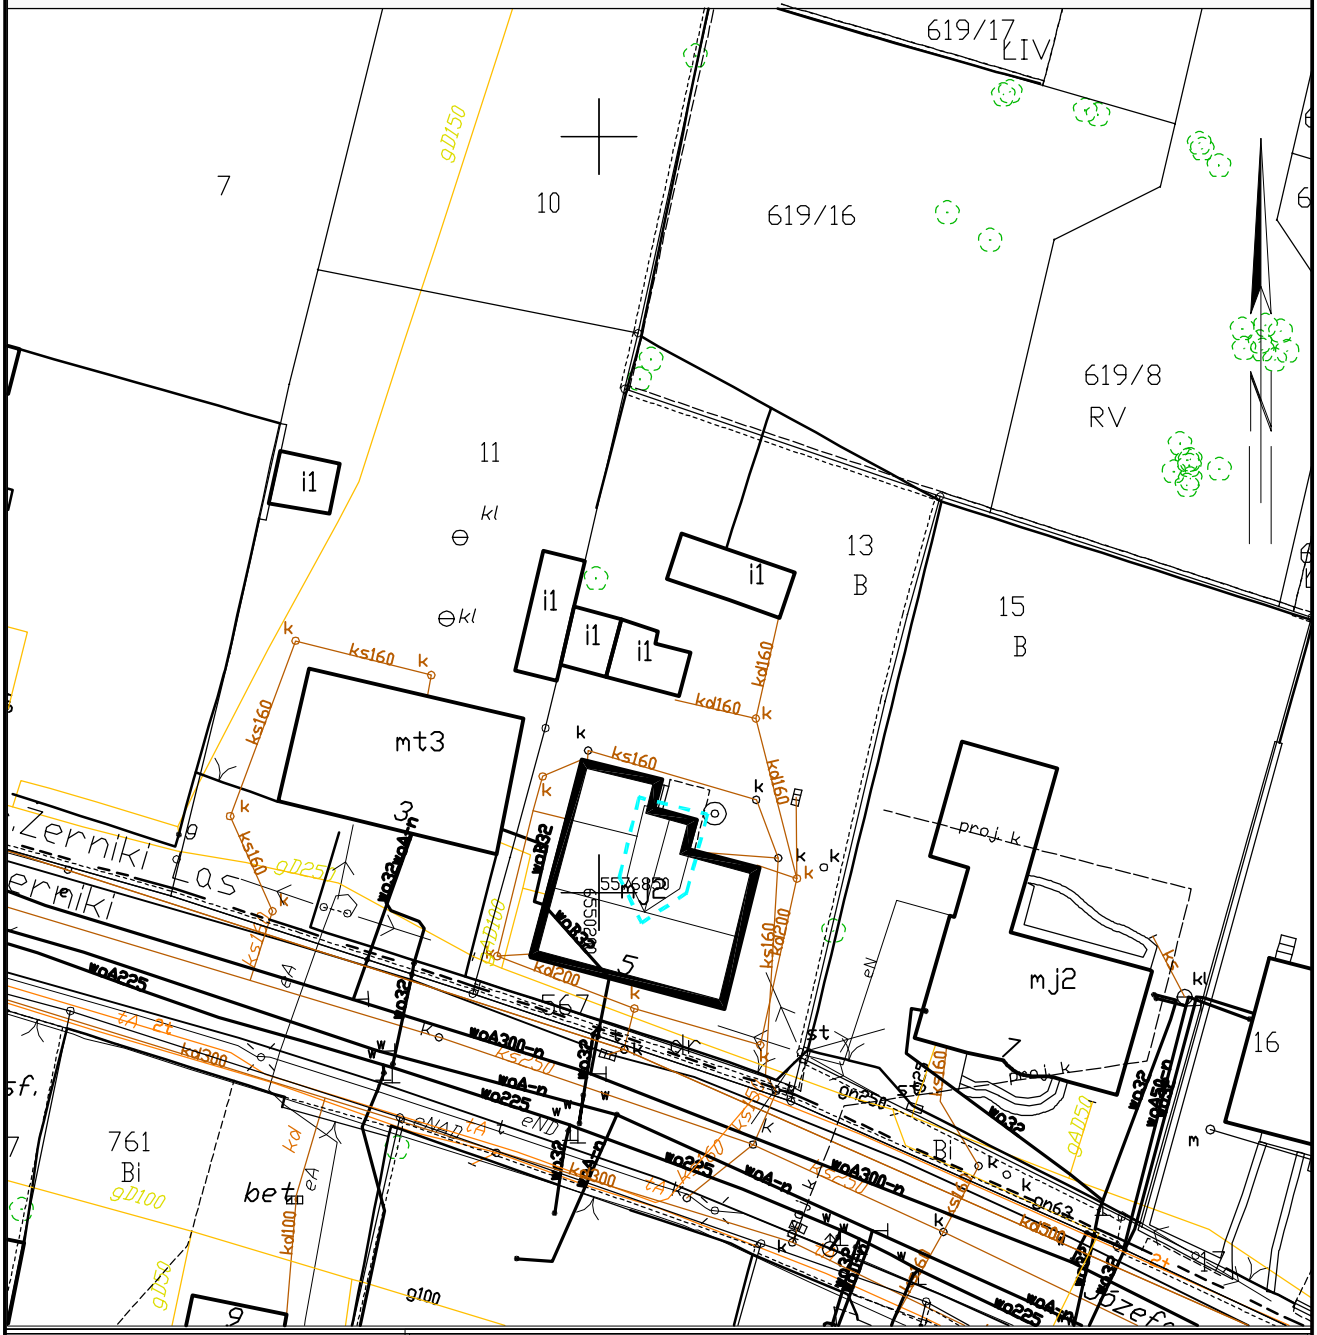

Budynek przy ul. Elsnera 5

Lokalizacja przebudowy dachu

Pracownia projektowa A.F.PROJEKT
44-100 Gliwice, ul. Świętej Katarzyny 2/5
kom/tel. 604 842 926/ 32 793 03 22
e-mail: afprojekt@vp.pl

INWESTOR	Zarząd Budynków Miejskich II Towarzystwo Budownictwa Społecznego Sp. z o.o. ul. Warszawska 35 b, 44-100 Gliwice
OBIEKT	Budynek mieszkalny wielorodzinny ul. Elsnera 5, 44-105 Gliwice
PROJEKT	PBW PRZEBUDOWY DACHU NAD KLATKĄ SCHODOWĄ
TEMAT RYSUNKU	PLAN SYTUACYJNY — skala 1:500
PROJEKTOWAŁ	arch. ADAM FIDYKA 9/99 — 09.2021
	nr rysunku 1