

MARSZAŁEK
WOJEWÓDZTWA MAZOWIECKIEGO

ZATWIERDZENIE

Ni.II. 5418-...*50*...*106*... ważne do *31.12.2006*

Zatwierdzam do realizacji stałą organizację ruchu w całości - ze zmianami. Termin wprowadzenia niniejszej organizacji ruchu należy zgłosić do:

Departamentu Nieruchomości i Infrastruktury
01-402 Warszawa, ul. E. Ciołka 10 a fax: 022/ 533 10 02

2006-05-24

Z up. Marszałka Województwa

mgr inż. *Mieczysław Lesiński*
Kierownik Biura Inżynierii Ruchu

R 460

α 24,8°

PL 45+720


KM 45+754

P3a

P7b

ul. Wesoła GÓDZICA

Droga wojewódzka nr 719
Ark. nr 113
1:1000

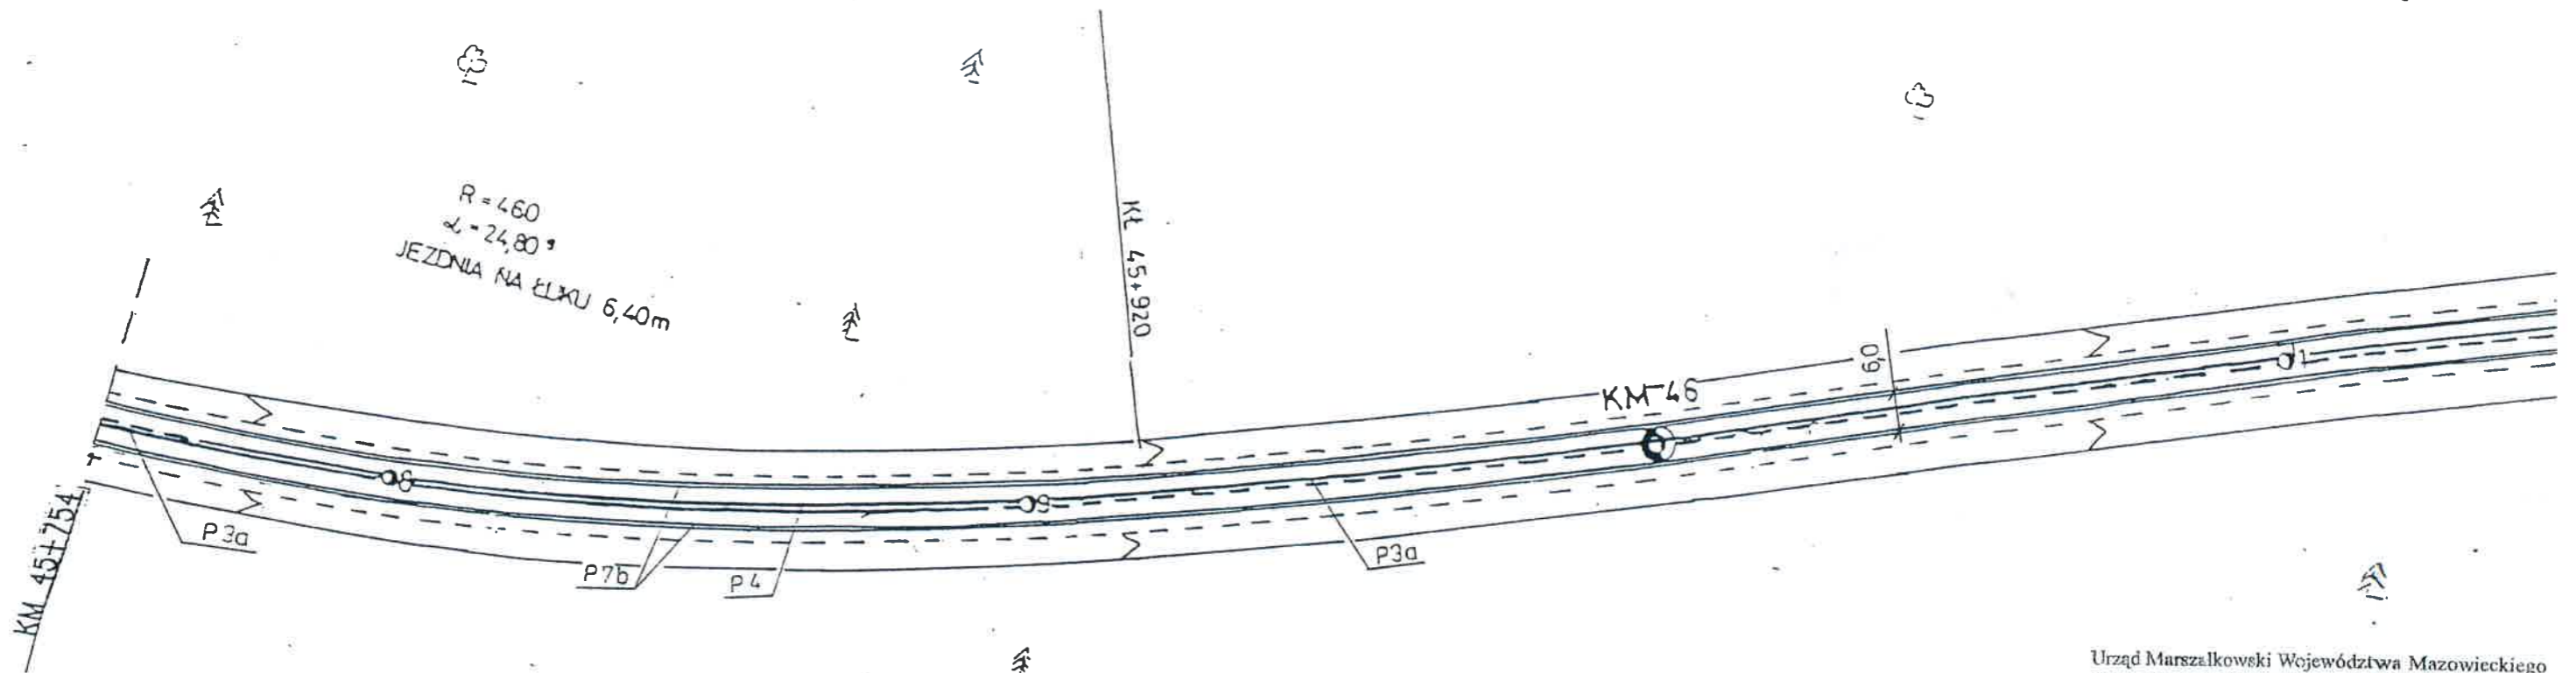

Urząd Marszałkowski Województwa Mazowieckiego
 Departament Nieruchomości i Infrastruktury
 ul. Ciołka 10a, 01-402 Warszawa fax (0-22) 533-10-02


ZATWIERDZENIE

NI.III.5418 - 2003/03 - ważne do 30.12.04
 Zatwierdzam do realizacji projekt - szkic stałej organizacji ruchu
 w całości - ze zmianami wniesionymi na projekcie
 Termin wprowadzenia niniejszej organizacji ruchu
 należy zgłosić do tutejszego departamentu


2003-08-28

Z up. Marszałka Wojewódz

[Signature]
 mgr inż. Wiesław Lechowski
 Kierownik Biura Inżynierii Ruchu

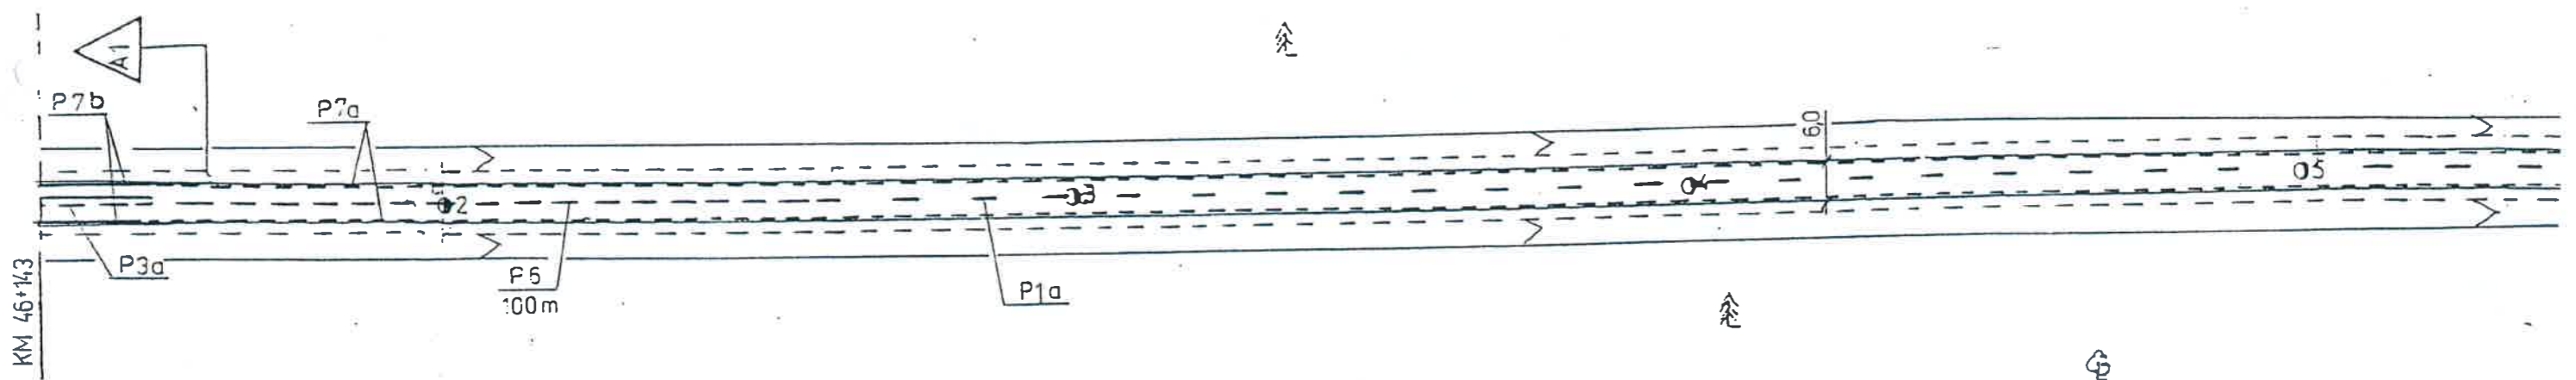

Droga wojewódzka nr 719
 Ark. nr 114
 1:1000

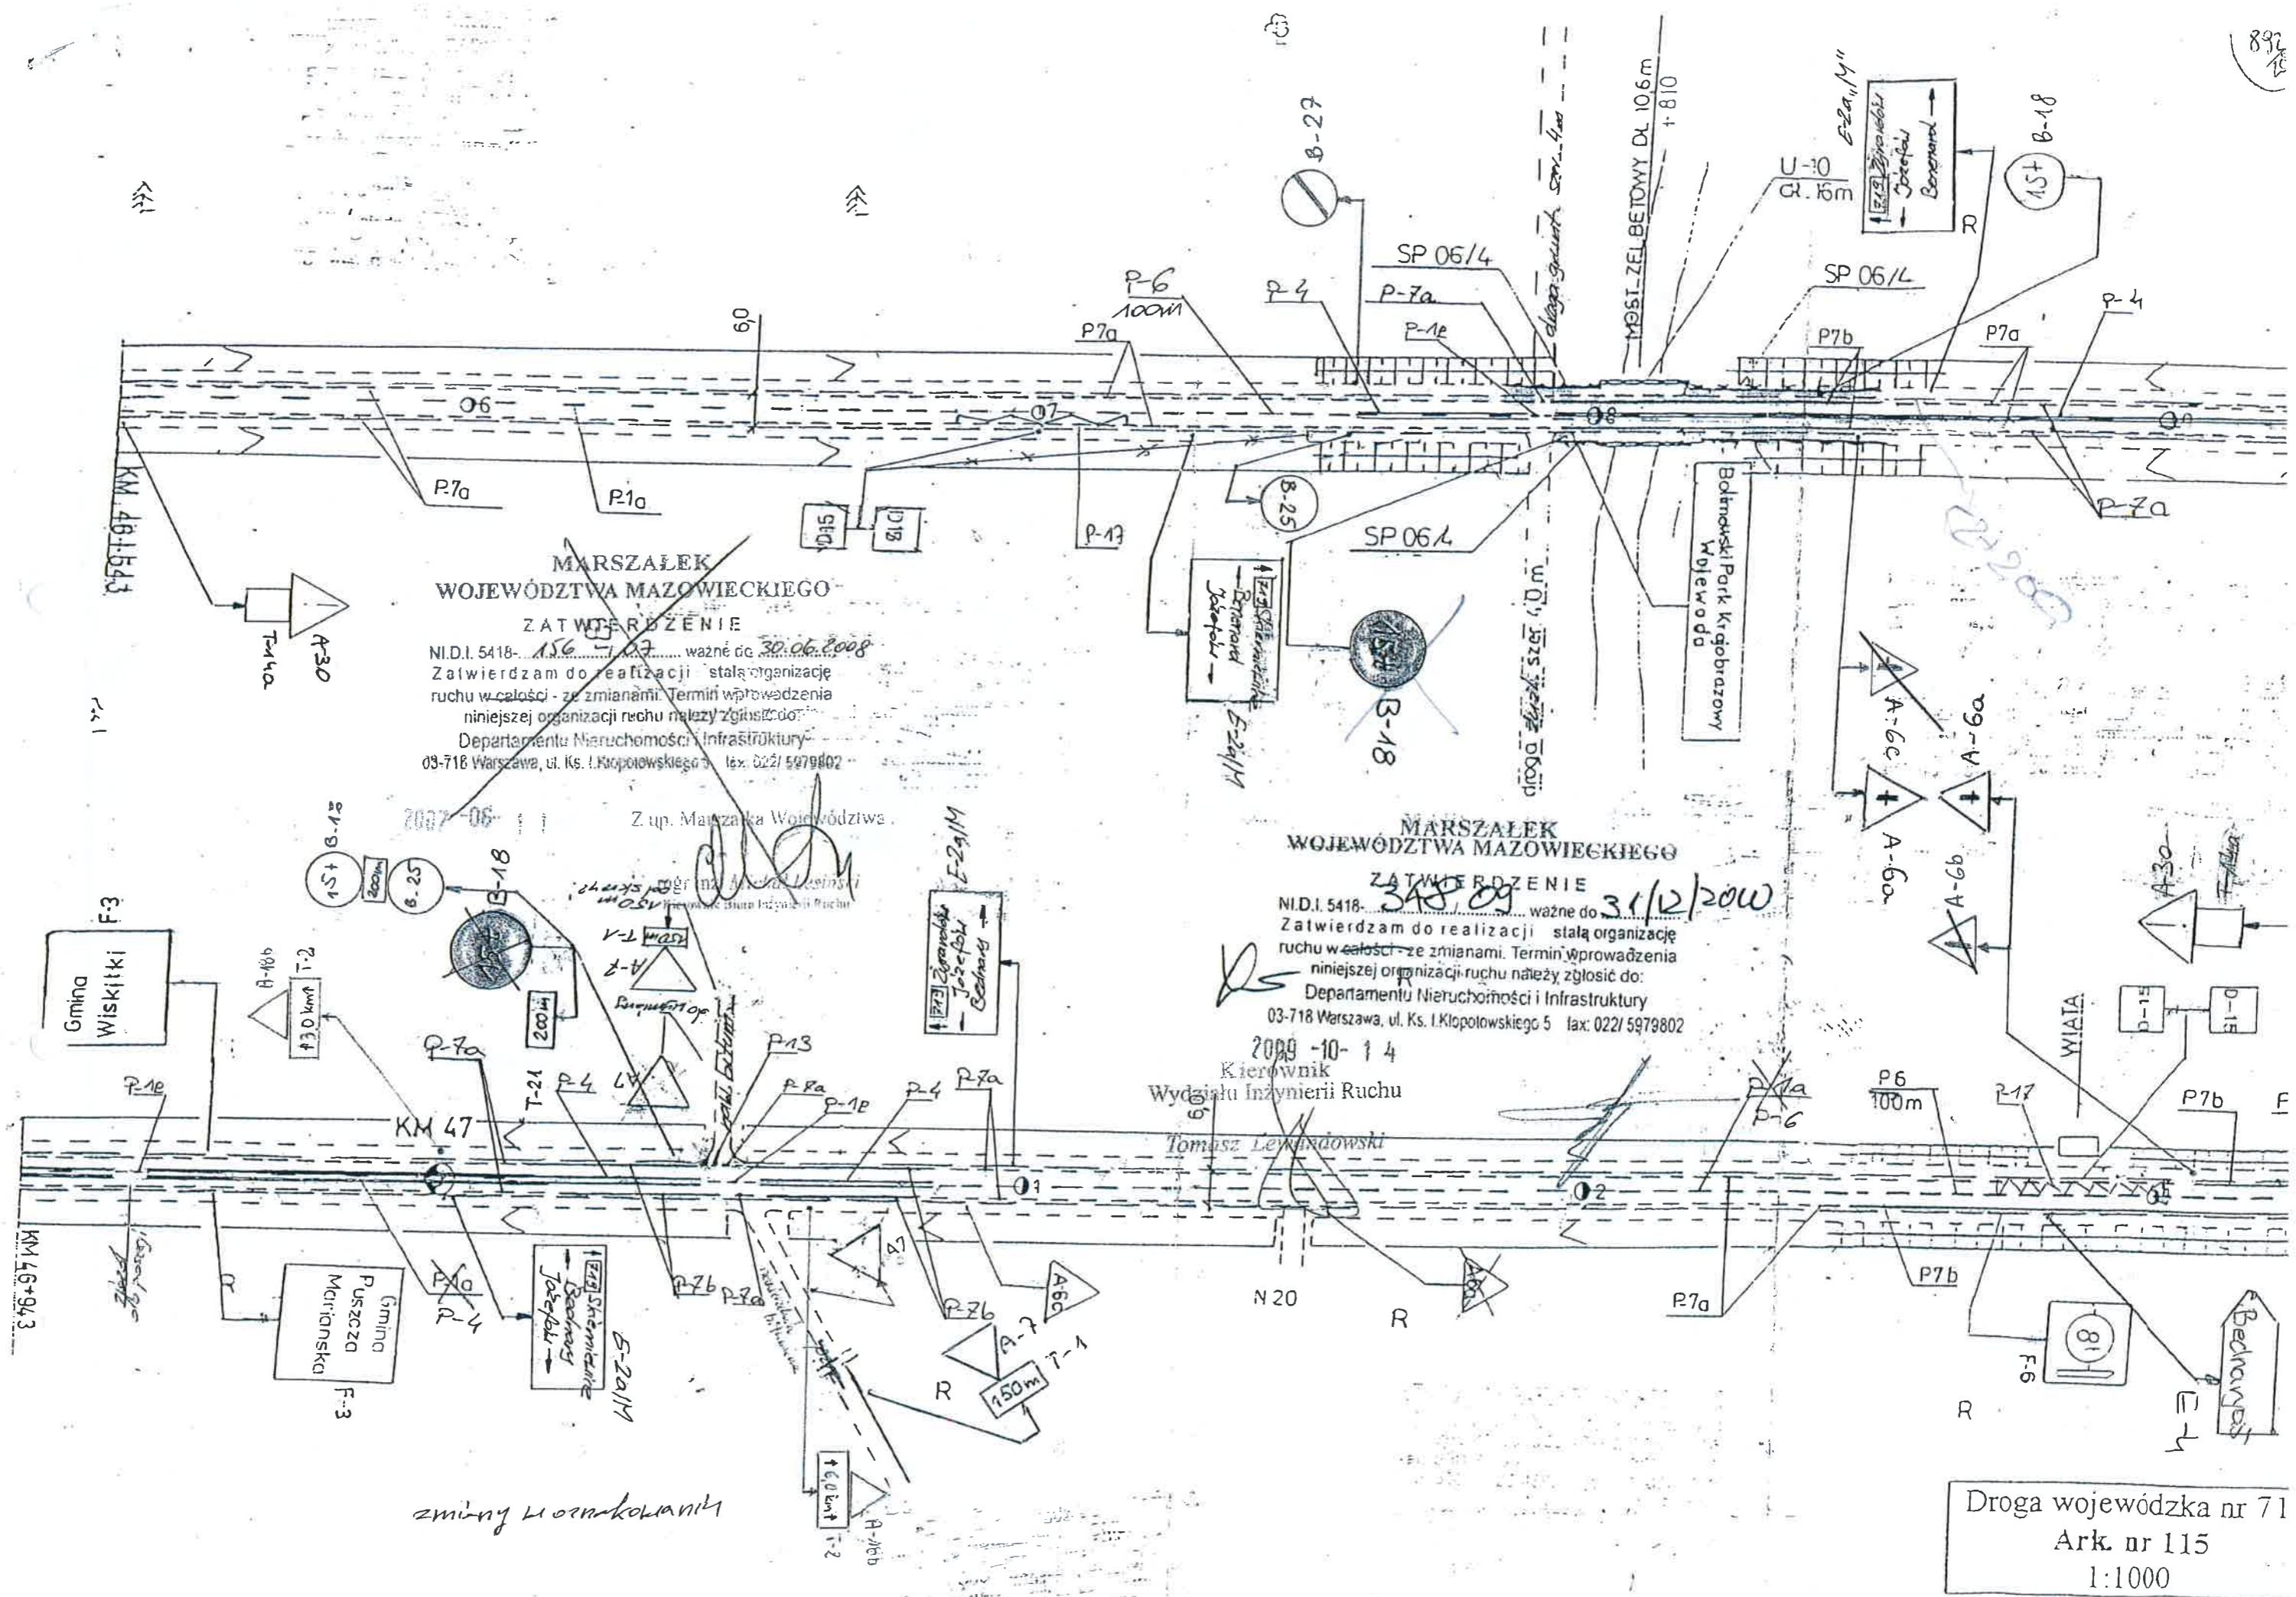

**MARSZAŁEK
WOJEWÓDZTWA MAZOWIECKIEGO**
ZATWIERDZENIE
 N.I.D.I. 5418-156-1/127... ważne do 30.06.2008
 Zatwierdzam do realizacji stałą organizację
 ruchu w całości - ze zmianami. Termin wprowadzenia
 niniejszej organizacji ruchu należy zgłosić do:
 Departamentu Nieruchomości i Infrastruktury
 03-718 Warszawa, ul. Ks. I. Kłopotowskiego 5 fax: 022/ 5979802

**MARSZAŁEK
WOJEWÓDZTWA MAZOWIECKIEGO**
ZATWIERDZENIE
 N.I.D.I. 5418-348-09... ważne do 31/12/2008
 Zatwierdzam do realizacji stałą organizację
 ruchu w całości - ze zmianami. Termin wprowadzenia
 niniejszej organizacji ruchu należy zgłosić do:
 Departamentu Nieruchomości i Infrastruktury
 03-718 Warszawa, ul. Ks. I. Kłopotowskiego 5 fax: 022/ 5979802

2009-10-14
 Kierownik
 Wydziału Inżynierii Ruchu
 Tomasz Lewandowski

zmiany i oznakowanie

Droga wojewódzka nr 71
 Ark. nr 115
 1:1000

WYCINEK MAPY ZASADNICZEJ
 Województwo: mazowieckie
 Powiat: żyrardowski
 Gmina: Puszcza Mariańska
 Obręb: Bednary
 Działka nr: 68/6

Skala 1 : 500

Niniejsza mapa powstała z dwukrotnego powiększenia mapy w skali 1:1000.

Ark. mapy nr: 272.412.104

Mapa niniejsza może służyć do celów projektowych.


Nie wyklucza się istnienia w terenie urządzeń podziemnych, dla których brak było informacji branżowych i nie zostały odnalezione w terenie.

Przedstawiona sytuacja jest zgodna ze stanem faktycznym na gruncie na dzień 4.05.2009r. w zakresie ograniczonym czerwoną linią.

GEODETA UPRAWNIENY
 mgr inż. Maciej Grzebiński
 96-300 Żyrardów, ul. Sowińskiego 17/48
 nr upr. zaw. 18032

Projektował	Imię, Nazwisko	Podpis	Data 08.2009
mgr inż. Ewa Olejnicka-Śledź		<i>[Podpis]</i>	Branża Drogi.
Nazwa inwestycji Realizacja zjazdu indywidualnego i przepustu pod zjazdem z drogi wojewódzkiej nr 719 w m. Bednary gmina Puszcza Mariańska na działkę nr ew. 68/6			Skala 1:500

Z up. STAROSTY
 Inż. Antoni Twarkowski
 Inspektor ds. kontroli prac
 geodezyjnych i kartograficznych.

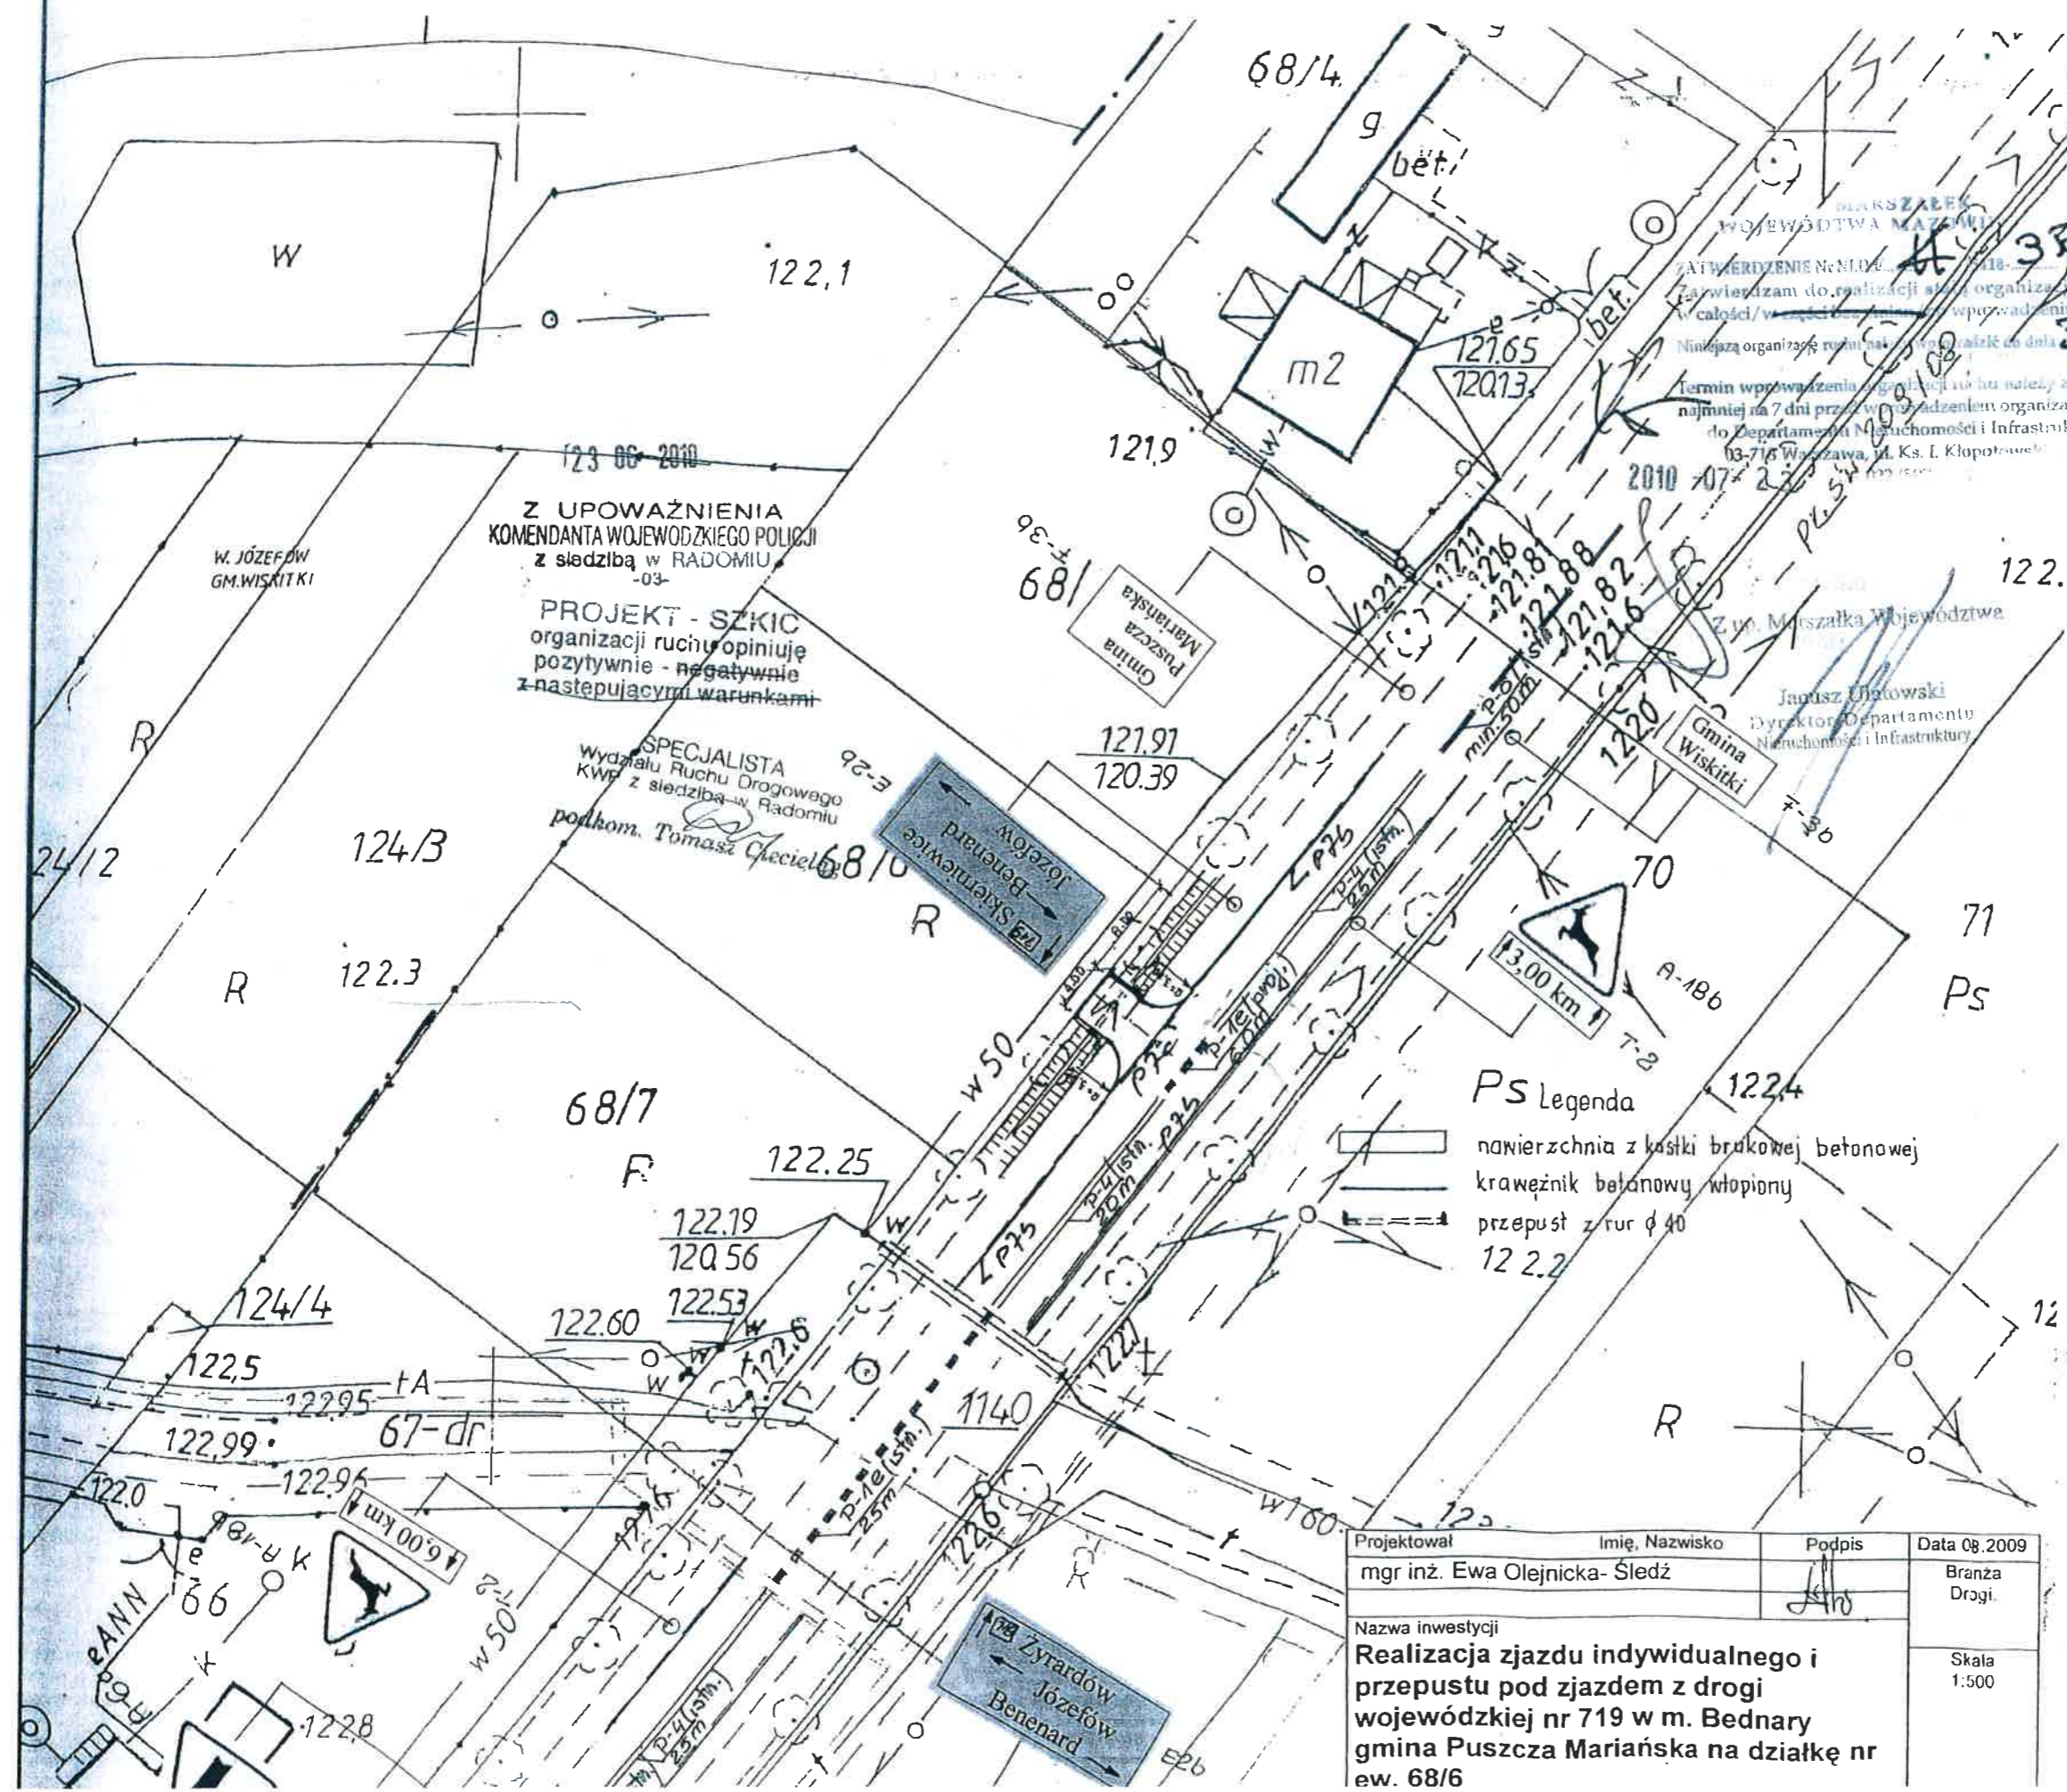


Z UPOWAŻNIENIA
 KOMENDANTA WOJEWÓDZKIEGO POLICJI
 z siedzibą w RADOMIU
 -03-
 PROJEKT - SZKIC
 organizacji ruchu opiniuje
 pozytywnie - negatywnie
 z następującymi warunkami

SPECJALISTA
 Wydziału Ruchu Drogowego
 KWP z siedzibą w Radomiu
 podkom. Tomasz Ciecielewicz

PS Legenda
 [Symbol] nawierzchnia z kostki brukowej betonowej
 [Symbol] krawężnik betonowy wtopiony
 [Symbol] przepust z rur ϕ 40

156/5417-537
 31 sierpnia 2009


734-39/2009

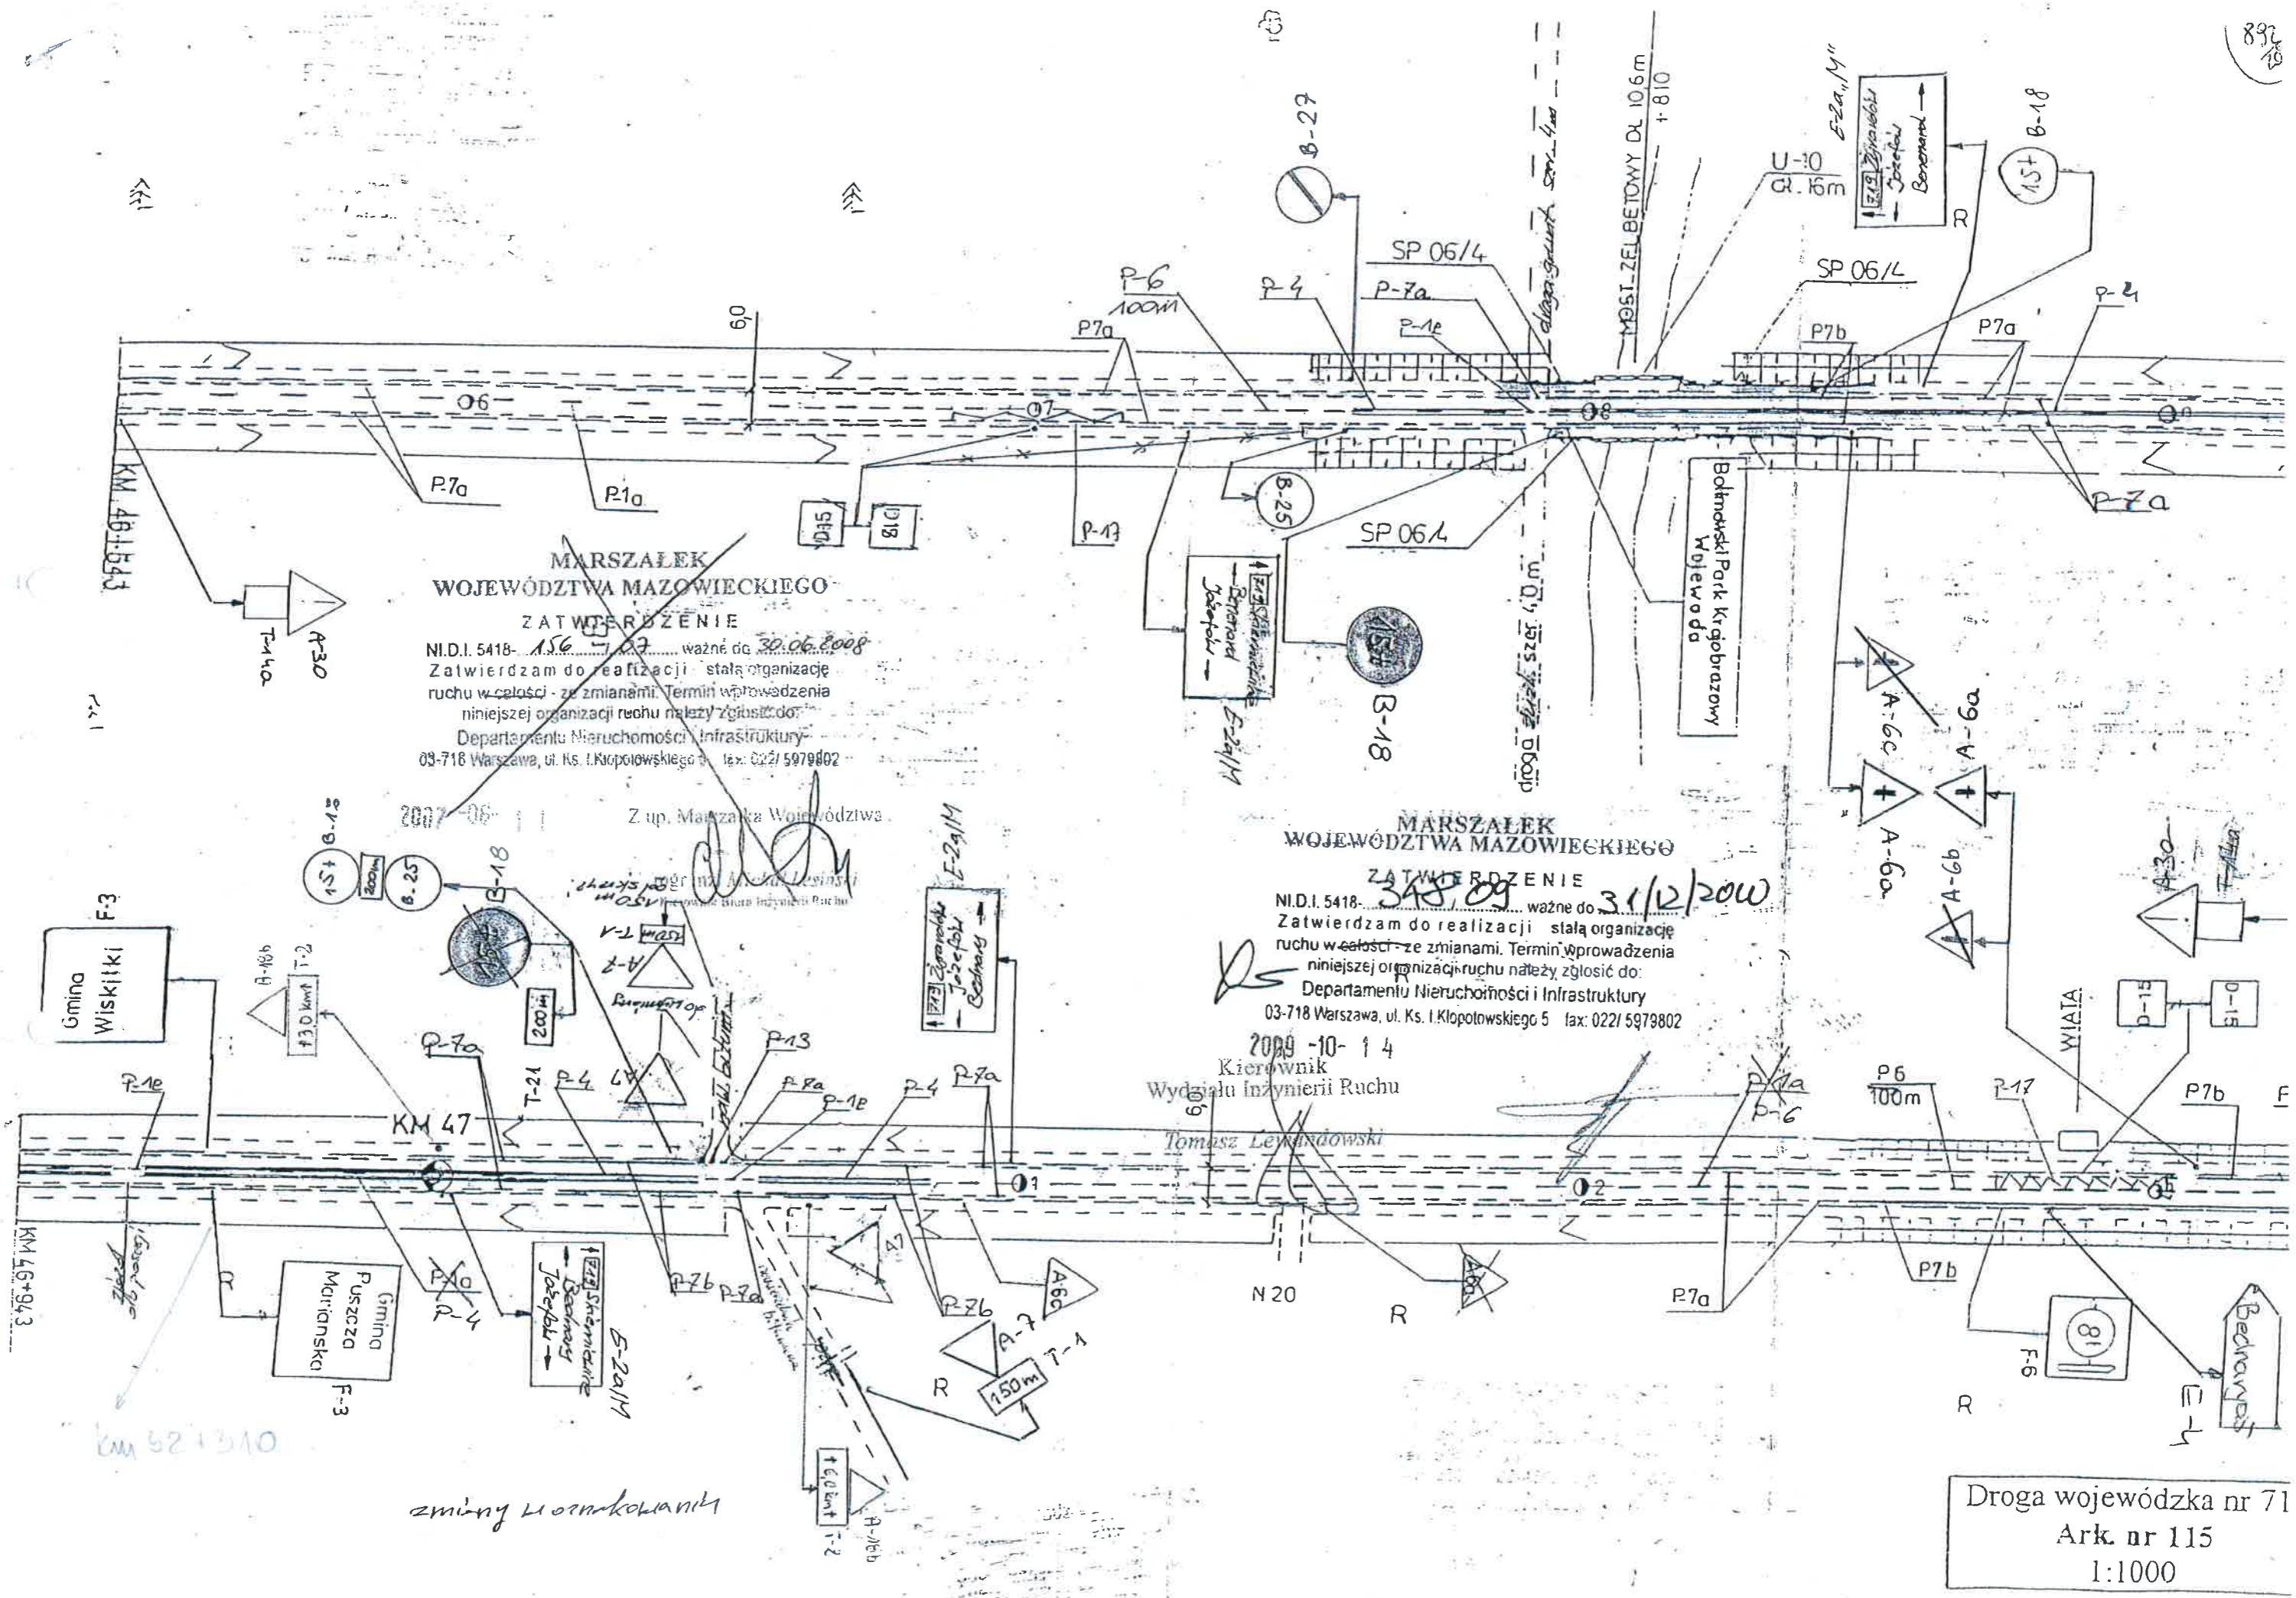

**MARSZAŁEK
WOJEWÓDZTWA MAZOWIECKIEGO**
ZATWIERDZENIE
 N.I.D.I. 5418-156-103... ważne do 30.06.2008
 Zatwierdzam do realizacji stałą organizację ruchu w całości - ze zmianami. Termin wprowadzenia niniejszej organizacji ruchu należy zgłosić do:
 Departamentu Nieruchomości i Infrastruktury
 03-718 Warszawa, ul. Ks. I. Kłopotowskiego 5 fax: 022/ 5979802

**MARSZAŁEK
WOJEWÓDZTWA MAZOWIECKIEGO**
ZATWIERDZENIE
 N.I.D.I. 5418-348-09... ważne do 31/12/2010
 Zatwierdzam do realizacji stałą organizację ruchu w całości - ze zmianami. Termin wprowadzenia niniejszej organizacji ruchu należy zgłosić do:
 Departamentu Nieruchomości i Infrastruktury
 03-718 Warszawa, ul. Ks. I. Kłopotowskiego 5 fax: 022/ 5979802

2009-10-14
 Kierownik
 Wydziału Inżynierii Ruchu
 Tomasz Lewandowski

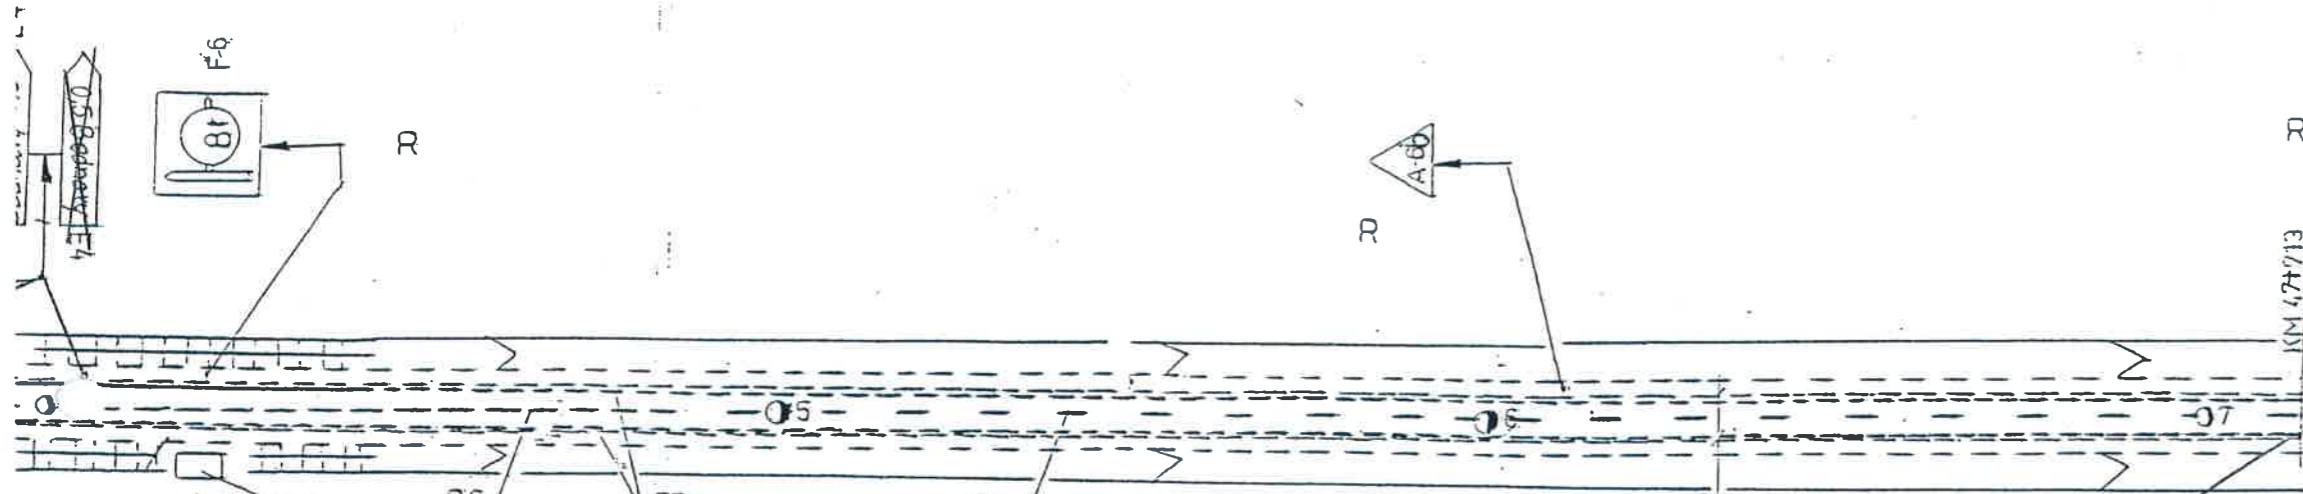

**MARSZAŁEK
WOJEWÓDZTWA MAZOWIECKIEGO**

ZATWIERDZENIE

NI.D.I. 5418-*348/09* ważne do *31/12/2009*
 Zatwierdzam do realizacji stałą organizację ruchu w całości - ze zmianami. Termin wprowadzenia niniejszej organizacji ruchu należy zgłosić do:
 Departamentu Nieruchomości i Infrastruktury
 03-718 Warszawa, ul. Ks. Kłopotowskiego 5 fax: 022/ 5979802
2009-10-14

Kierownik
 Wydziału Inżynierii Ruchu
Tomasz Lewandowski

PRZEJAZD z wysł. 10m
 + 950
 dl. 30m

Urząd Marszałkowski Województwa Mazowieckiego
 Departament Nieruchomości i Infrastruktury
 ul. Ciołka 10a, 01-402 Warszawa fax (0-22) 533-10-02


ZATWIERDZENIE

NI.III.5418-*209/09* ważne do *30-12-09*
 Zatwierdzam do realizacji projektu - z częściową organizacją ruchu w całości - ze zmianami wniesionymi na projekcie. Termin wprowadzenia niniejszej organizacji ruchu należy zgłosić do tutejszego departamentu

2009-08-28

Z up. Marszałka Województwa

[Signature]
 Kierownik Biura Inżynierii Ruchu

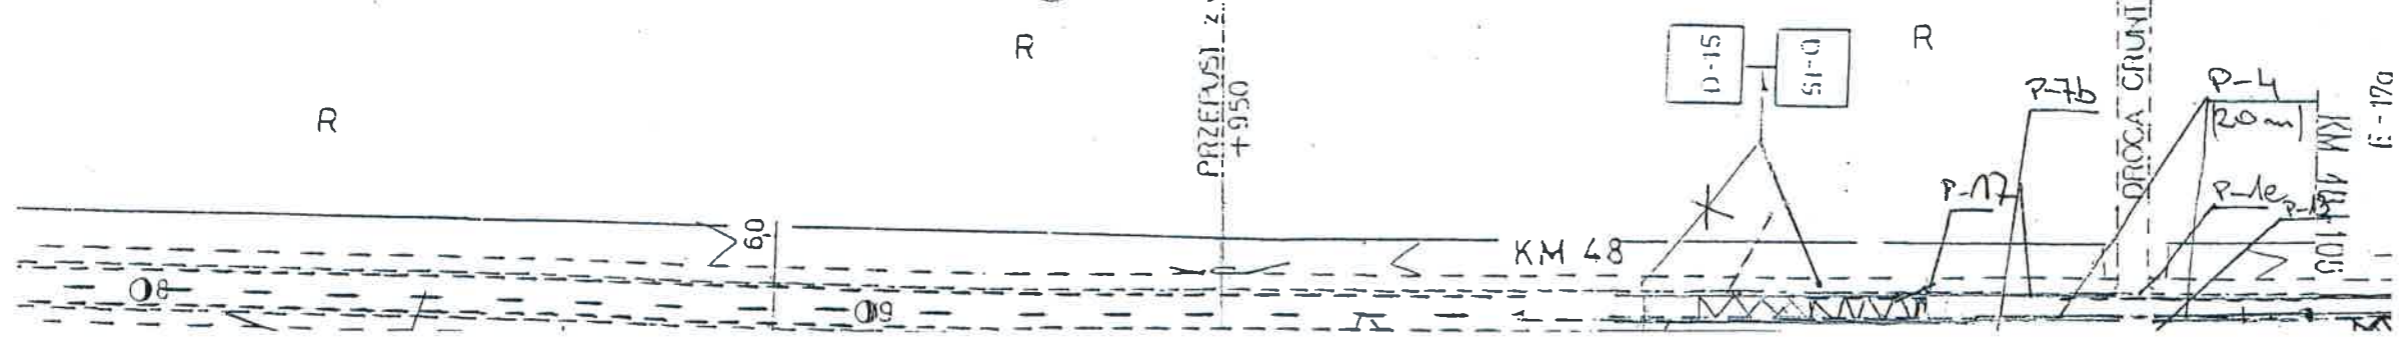

f. - 17a

NI.III.5418 - 209 037 ważne do 30.12.09
Zatwierdzam do realizacji projekt - zaliczając organizację ruchu
w całości - ze zmianami w projekcie na projekcie
Termin wprowadzenia niniejszej organizacji ruchu
należy zgłosić do tutejszego departamentu

34809 ZATWIERDZENIE 31/12/2000


z zmianami Termin wprowadzenia
organizacji ruchu należy zgłosić do:
Departamentu Nieruchomości i Infrastruktury
ul. Kłopotowskiego 5 fax: 022/5979802

2003-08-28

Z up. Marszałka Województwa Mazowieckiego

[Signature]
Kierownik Biura Inżynierskiego

PRZEPIĘSI - z wysł. 10m
+950

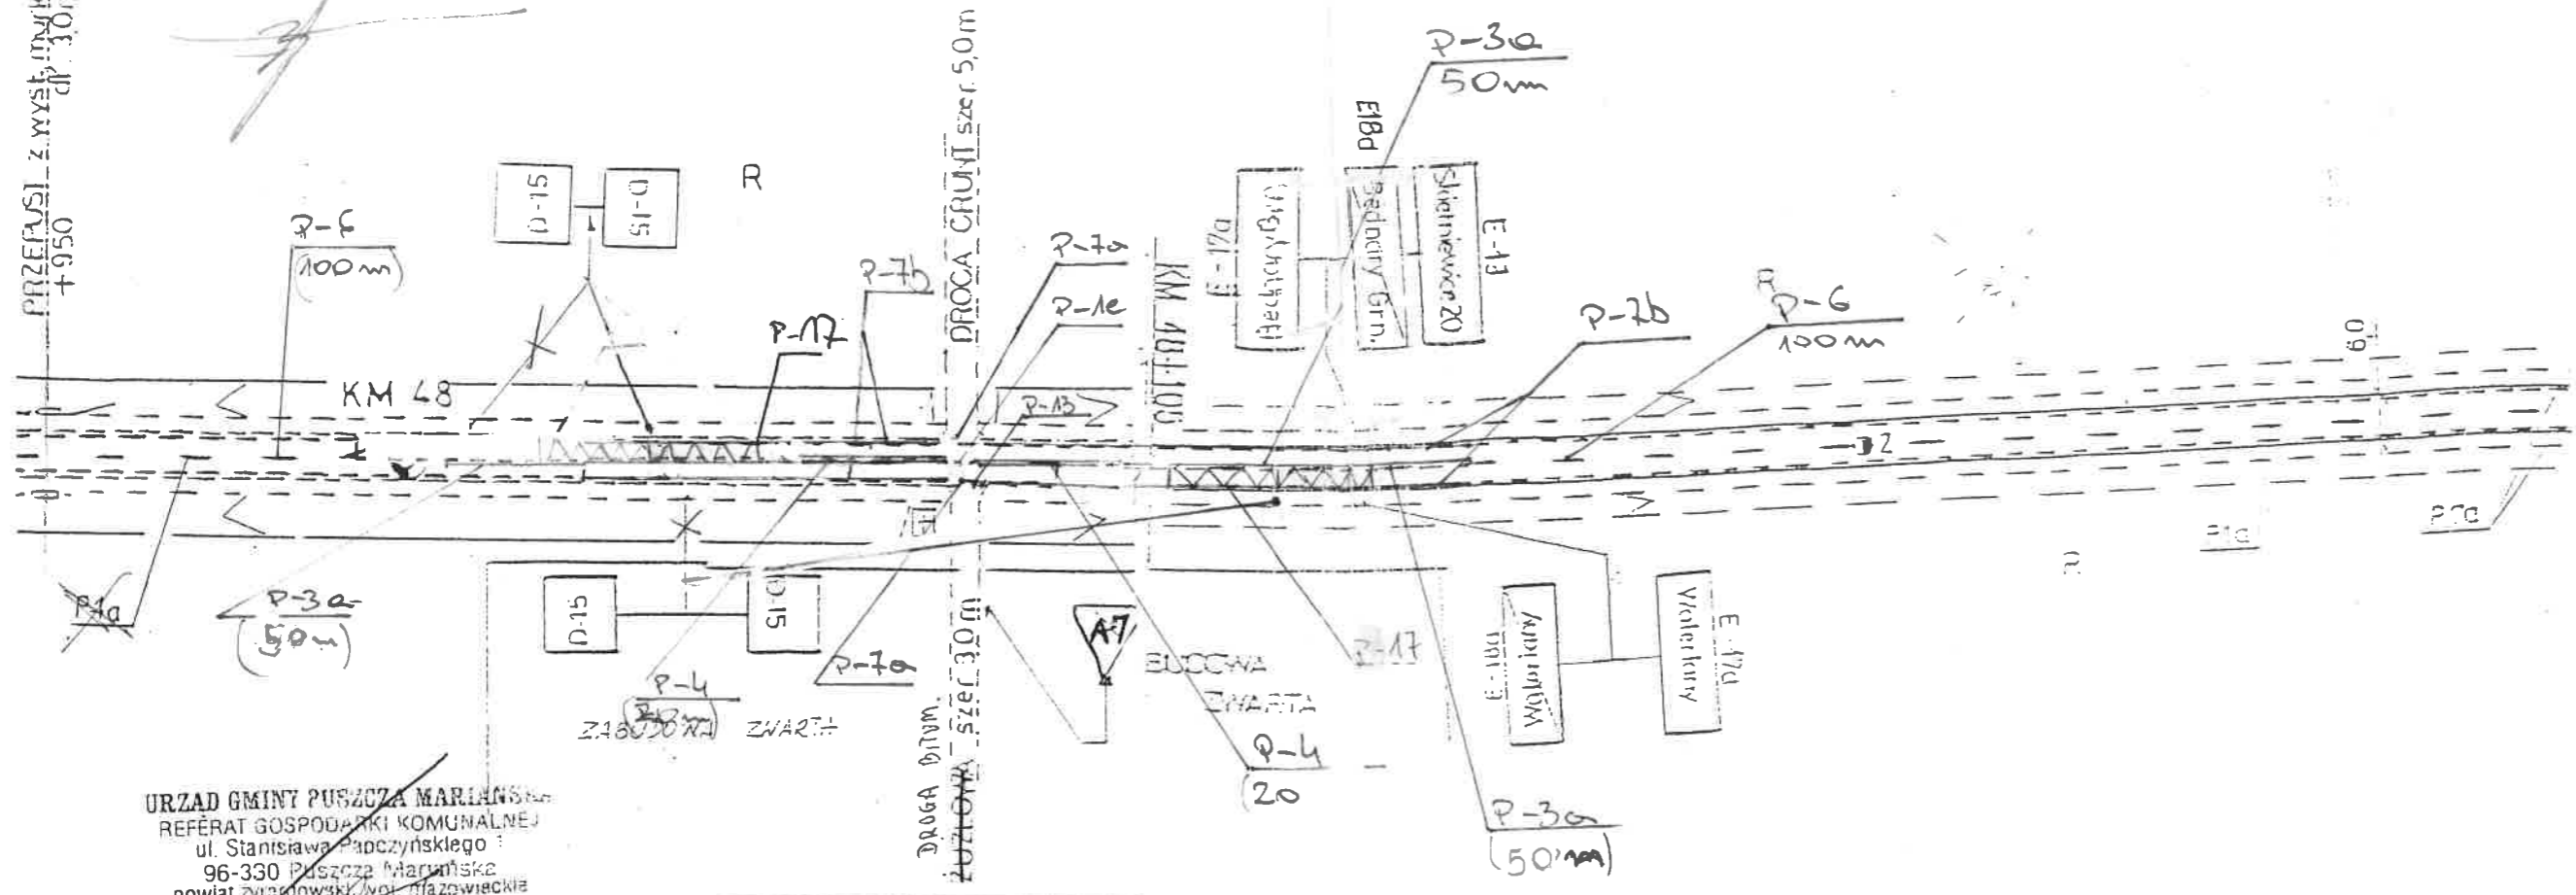

URZĄD GMINY PUSZCZA MARJAŃSKA
REFERAT GOSPODARSTWA KOMUNALNEGO
ul. Stanisława Papczyńskiego 1
96-330 Puszcza Marjańska
powiat zyrardowski, woj. mazowieckie
(0-46) 831-81-51, 831-81-59; fax 831-81-18
NIP 836-12-14-865, REGON 000545975, EKD 7511

Droga wojewódzka nr 719
Ark. nr 116
1:1000