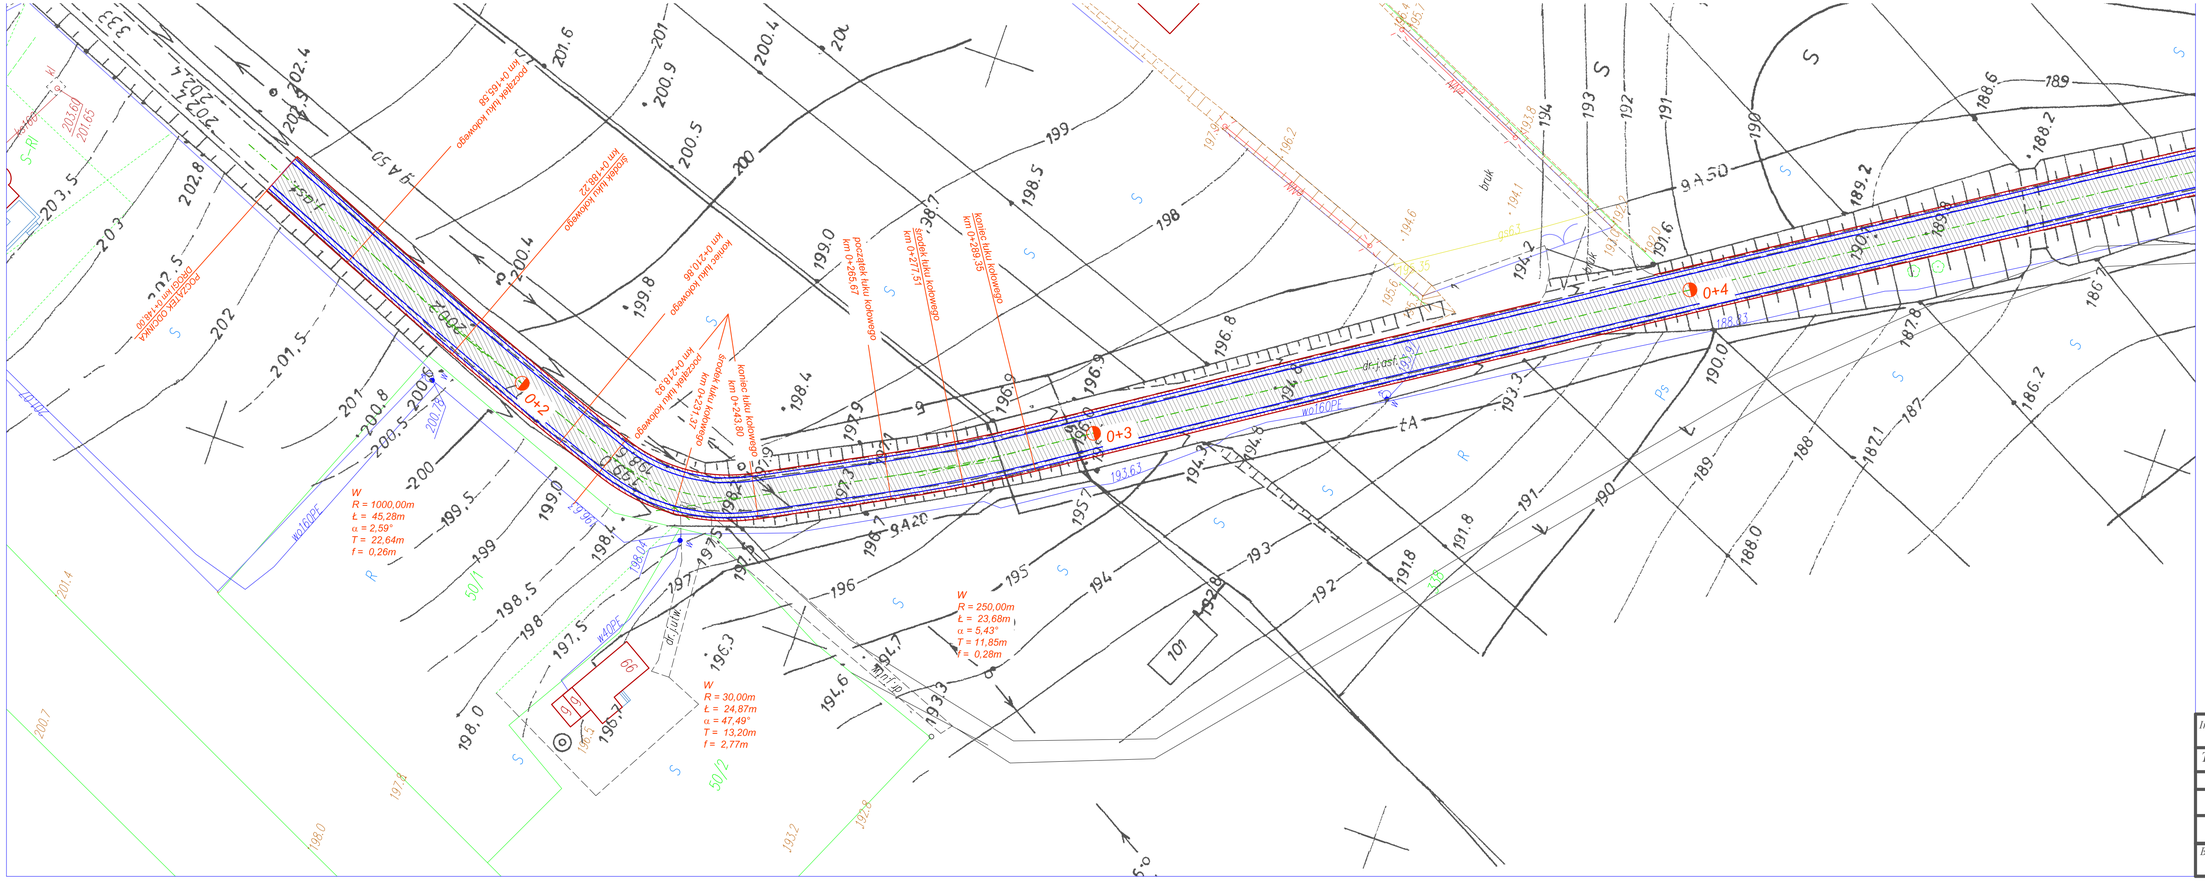

Przebudowa drogi powiatowej nr 1691T
Obrazów - Zlota
w miejscowości Obrazów
od km 0+148 do km 0+765

Inwestor: ZARZĄD DRÓG POWIATOWYCH w Sandomierzu z/s w Samborcu Samborzec 199; 27-650 Samborzec				
Treść: ***PROJEKT ZAGOSPODAROWANIA***				
FUNKCJA	*IMIĘ I NAZWISKO*	*NR. UPRAW.*	*PODPIS*	
Projektant	*Wojciech Basta*	*75/Tbg/85*		
Wykonał:	*Damian Kamiński*			
Branża: drogowa	*Faza: Dokument do zgłoszenia*	*Skala: 1:500*	*Data: 07.2023*	*Rys. nr.: 2A*