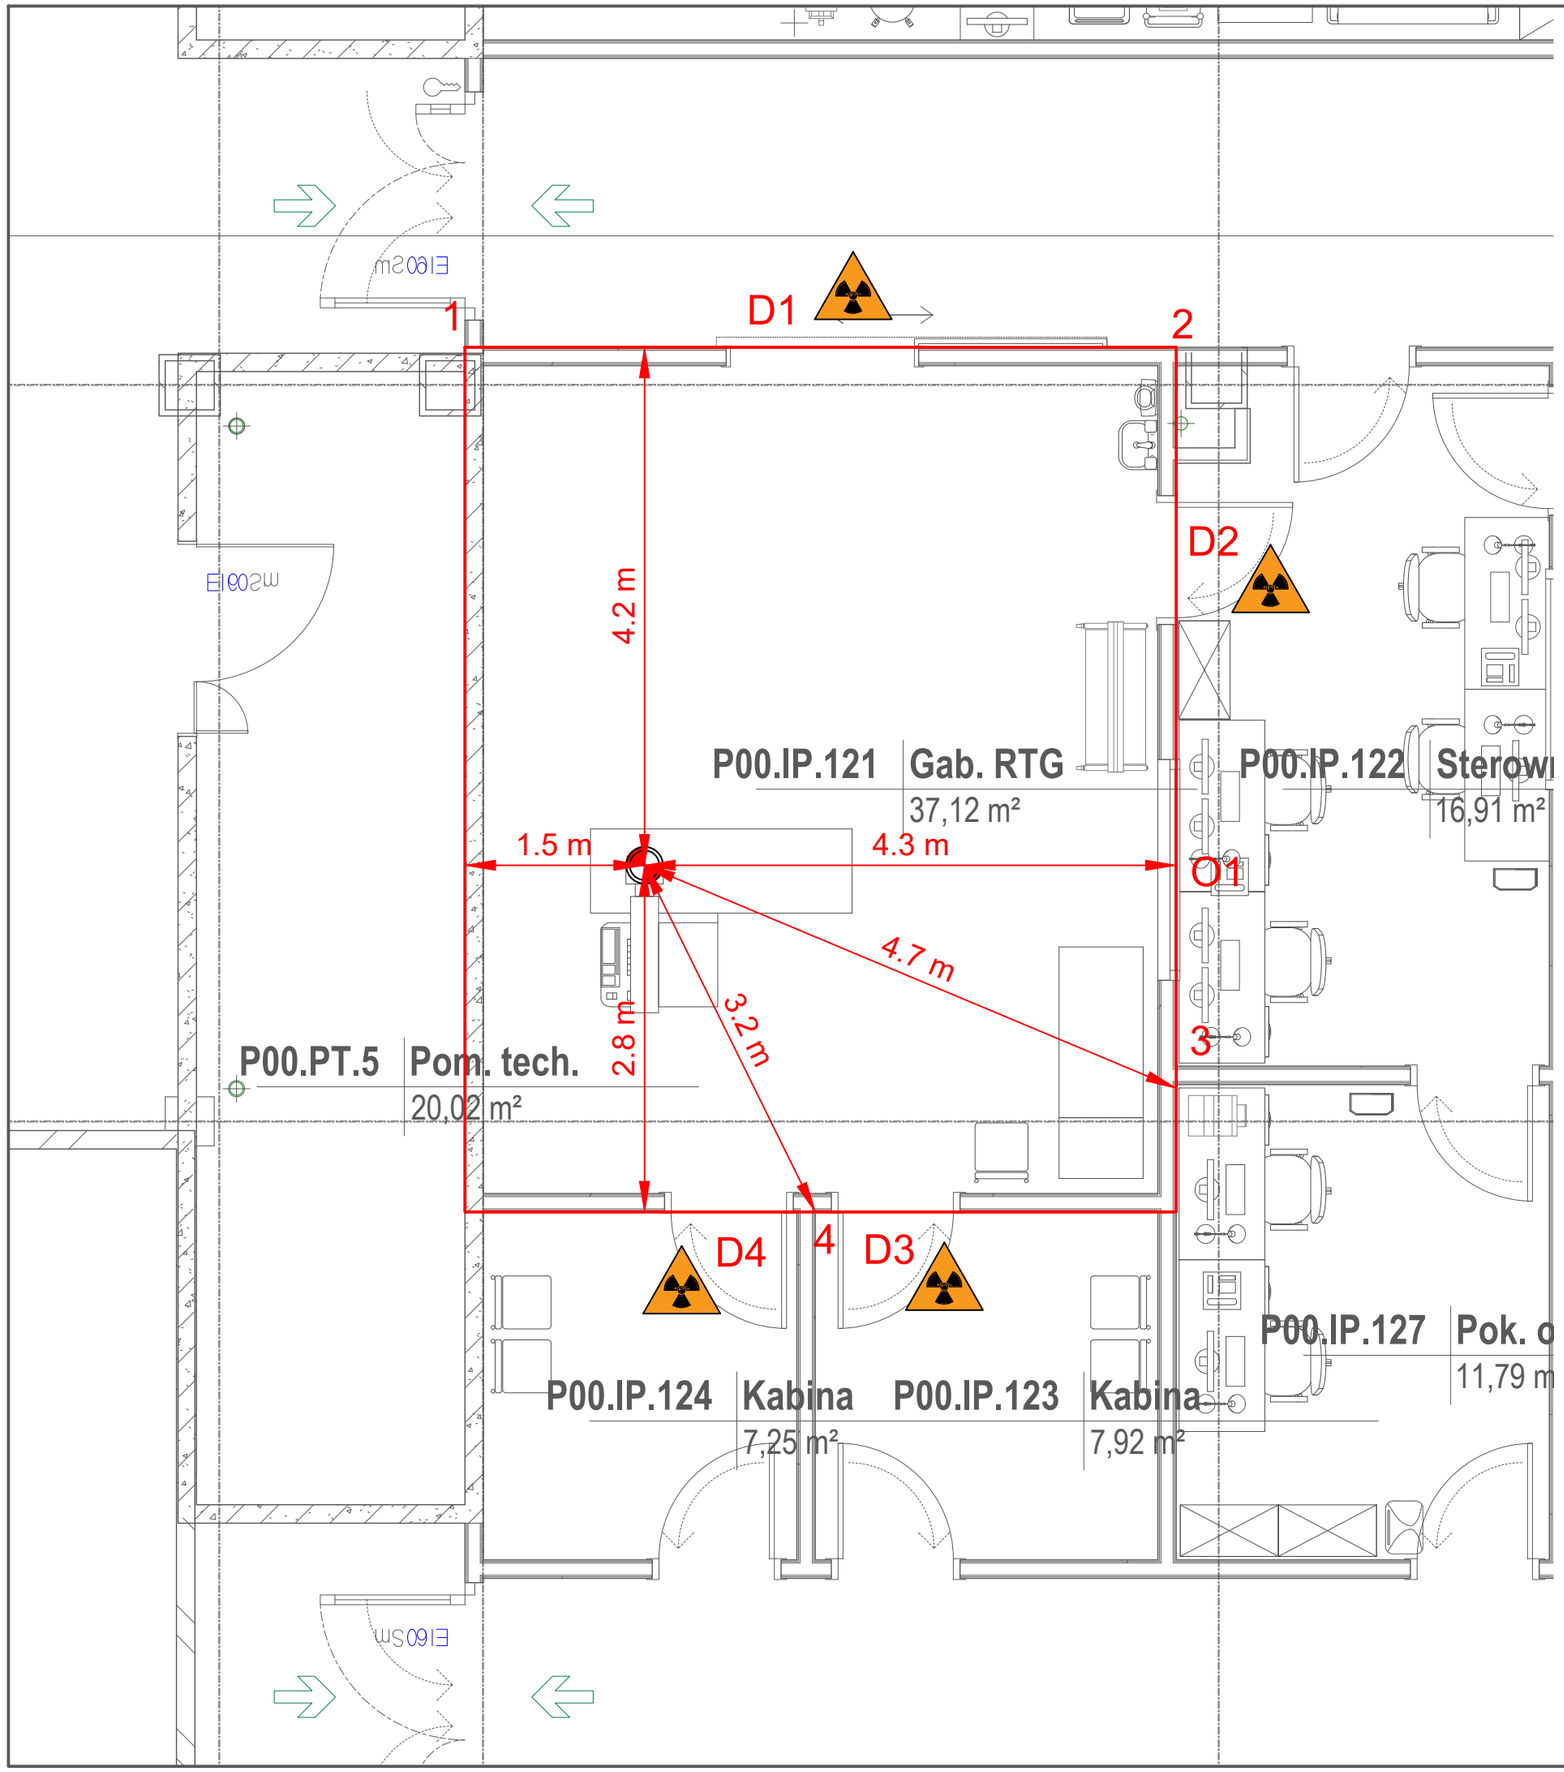

LEGENDA OZNACZEŃ NA RYSUNKU

1-2 OSŁONA STAŁA

ŹRÓDŁO PROMIENIOWANIA

... ODLEGŁOŚĆ OD ŹRÓDŁA PROM. DO PUNKTU POMIAROWEGO

LAMPA OSTRZEGAWCZA NAD DRZWIAMI WEJŚCIOWYMI DO PRACOWNI - OSTRZEŻENIE O MOŻLIWOŚCI WYSTĄPIENIA PROMIENIOWANIA

Projektant	mgr Kamil Kamiński *inspektor ochrony radiologicznej*
Zamawiający / Inwestor	Uniwersytet Medyczny w Łodzi, al. Kościuszki 4, 90-419 Łódź
Nazwa inwestycji	Drugi etap budowy Centrum Kliniczno-Dydaktycznego Uniwersytetu Medycznego w Łodzi wraz z Akademickim Ośrodkiem Onkologicznym
Adres obiektu budowlanego	ul. Pomorska 251, 92-213 Łódź, dz. nr ewid. 411, ob. 106106_9.0014, W-14, jedn. ewid. ŁÓDŹ-WIDZEW
	INDUSTRIA PROJECT ul. Azymutalna 9 80-298 Gdańsk
Branża	OCHRONA RADIOLOGICZNA
Tytuł rysunku	Punkty pomiarowe Gab. RTG P00.IP.121

Faza projektu	*Skala*	*Arkusz*	*Data*
projekt wykonawczy	1:50		07.2019

Nr. projektu	*Autor*	*Strefa*	*Poziom*	*Typ*	*Branża*	*Numer*	*Rewizja*
240	- IP	- A2	- 0	- DR	- R	- 00005	